


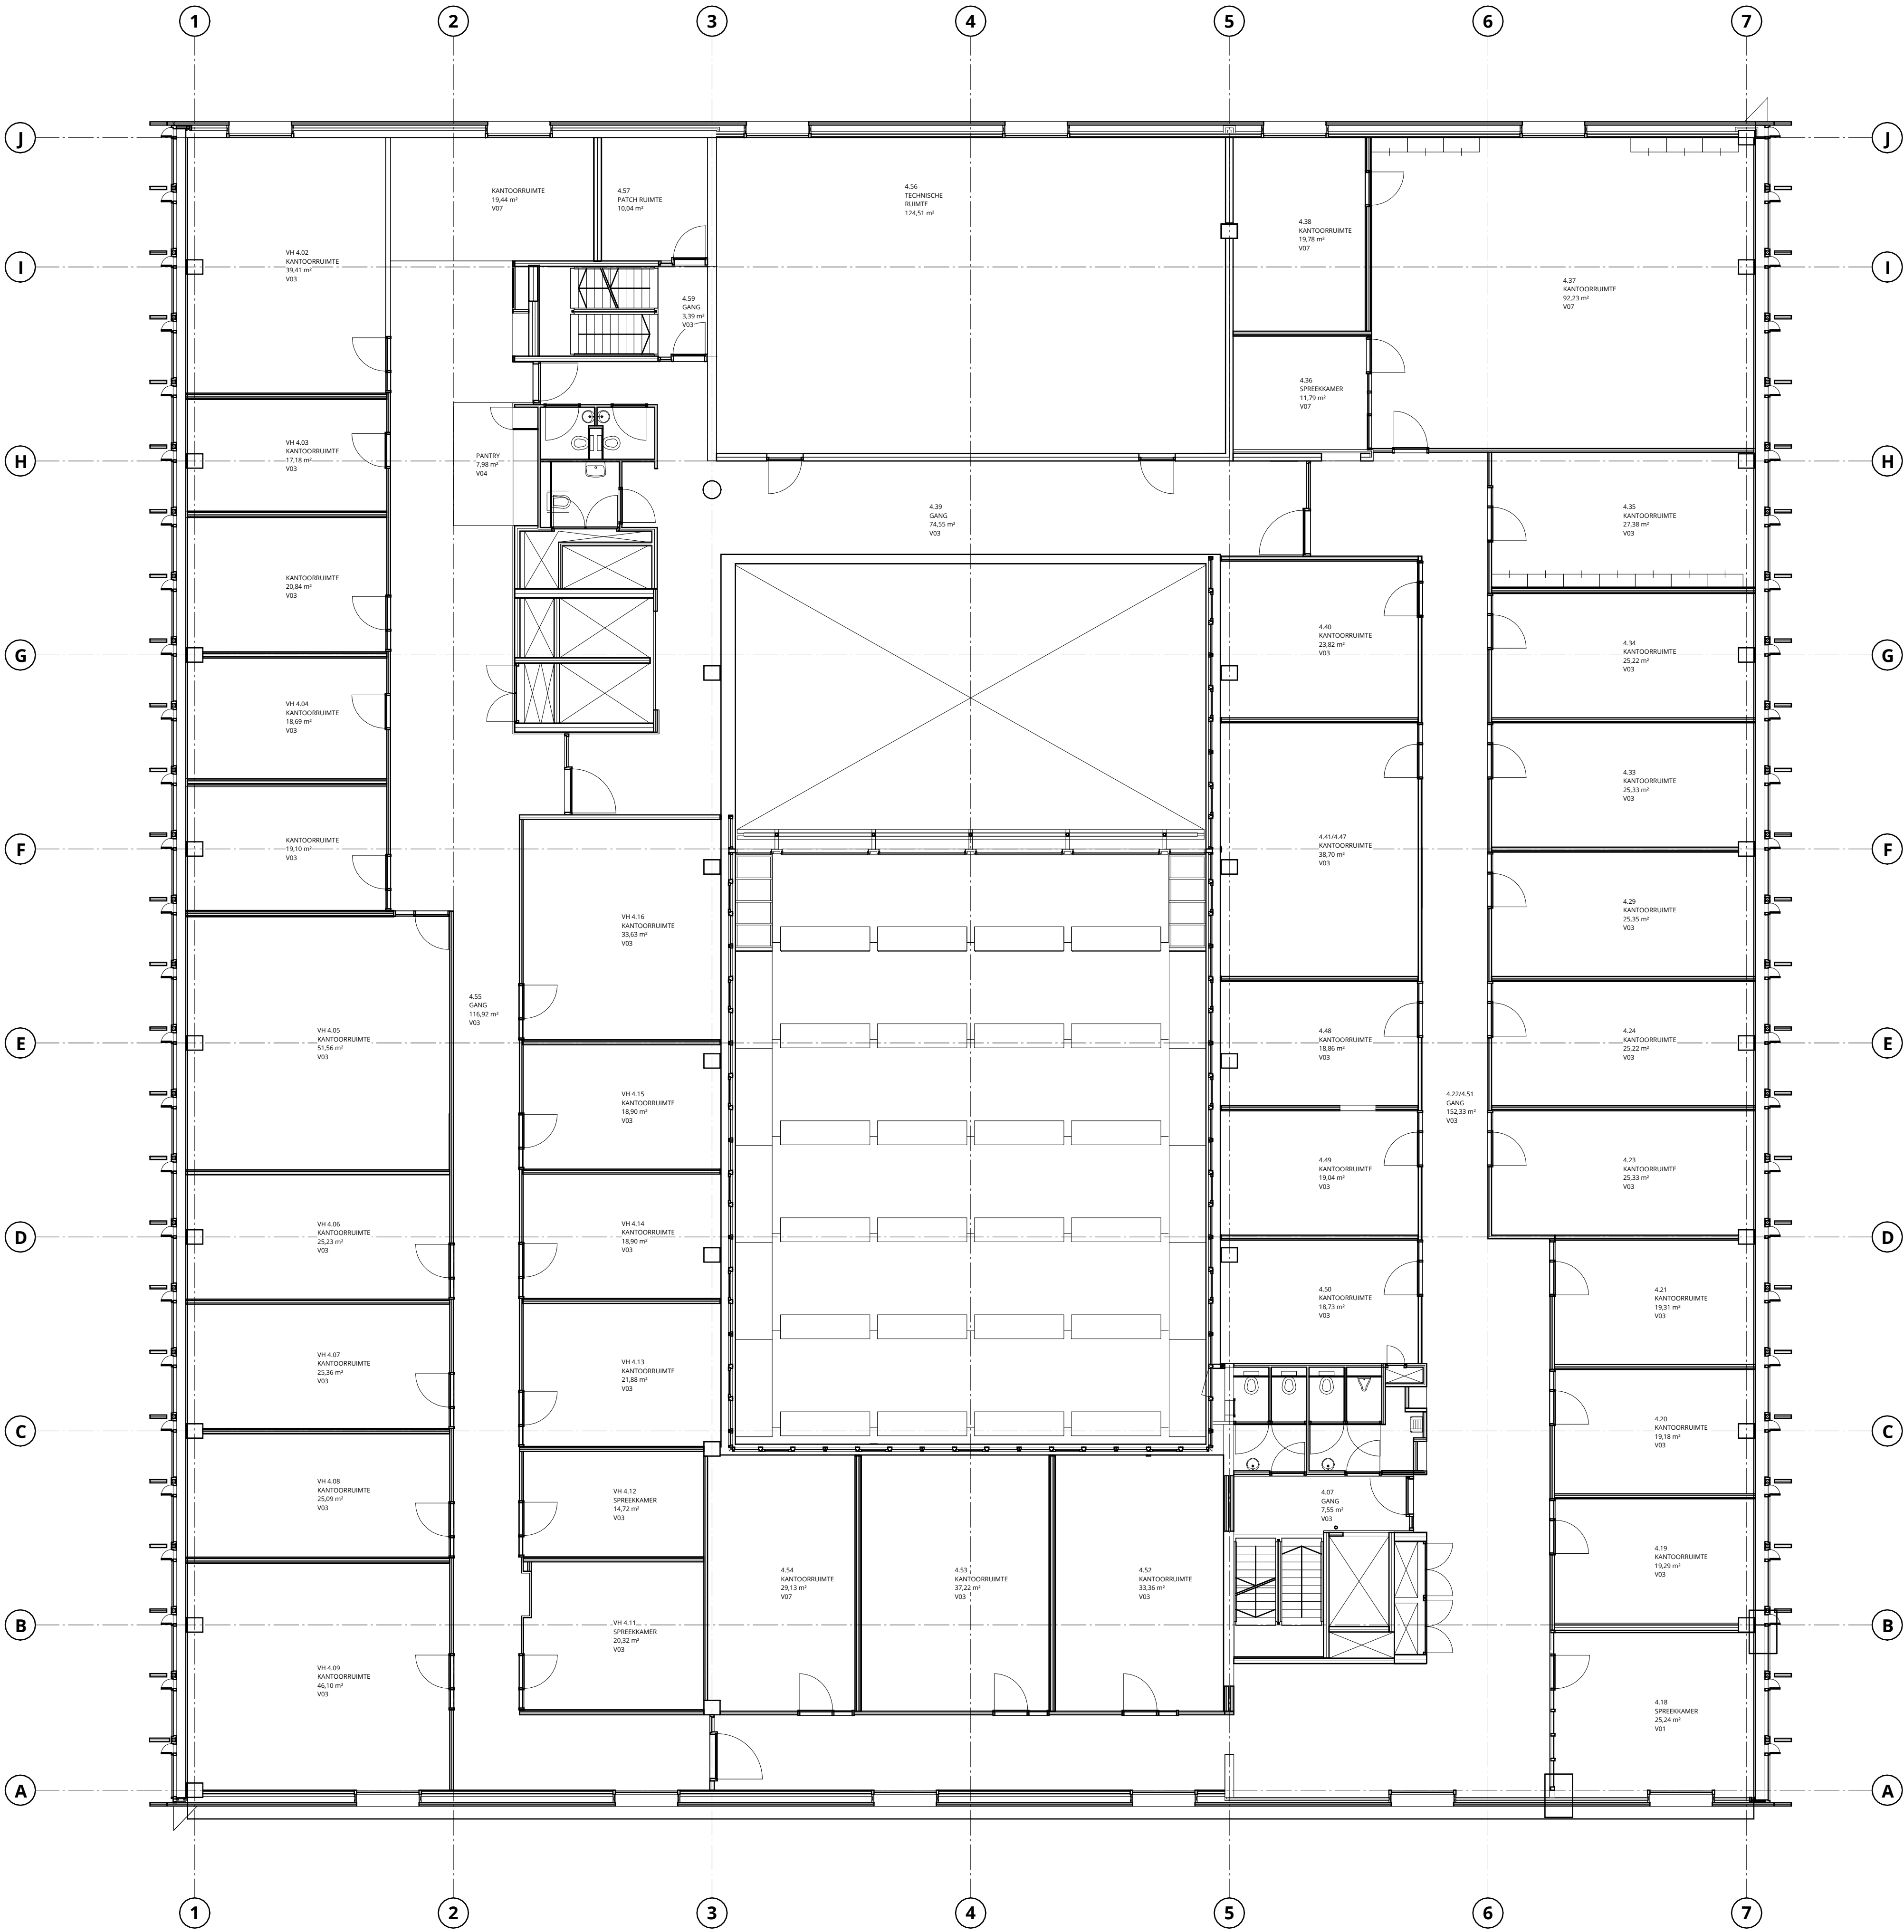

VIERDE VERDIEPING

schaal 1 : 100

	STADSKANTOOR GOES	SCHAAL:	DATE: 19-03-2025
	DEFINITIEF ONTWERP	1 : 100	WJZ:
	DEFINITIEF		WJZ:
	VIERDE VERDIEPING BESTAAND	PROJECTNUMMER	TEKENINGNUMMER
		23023	BS-104