



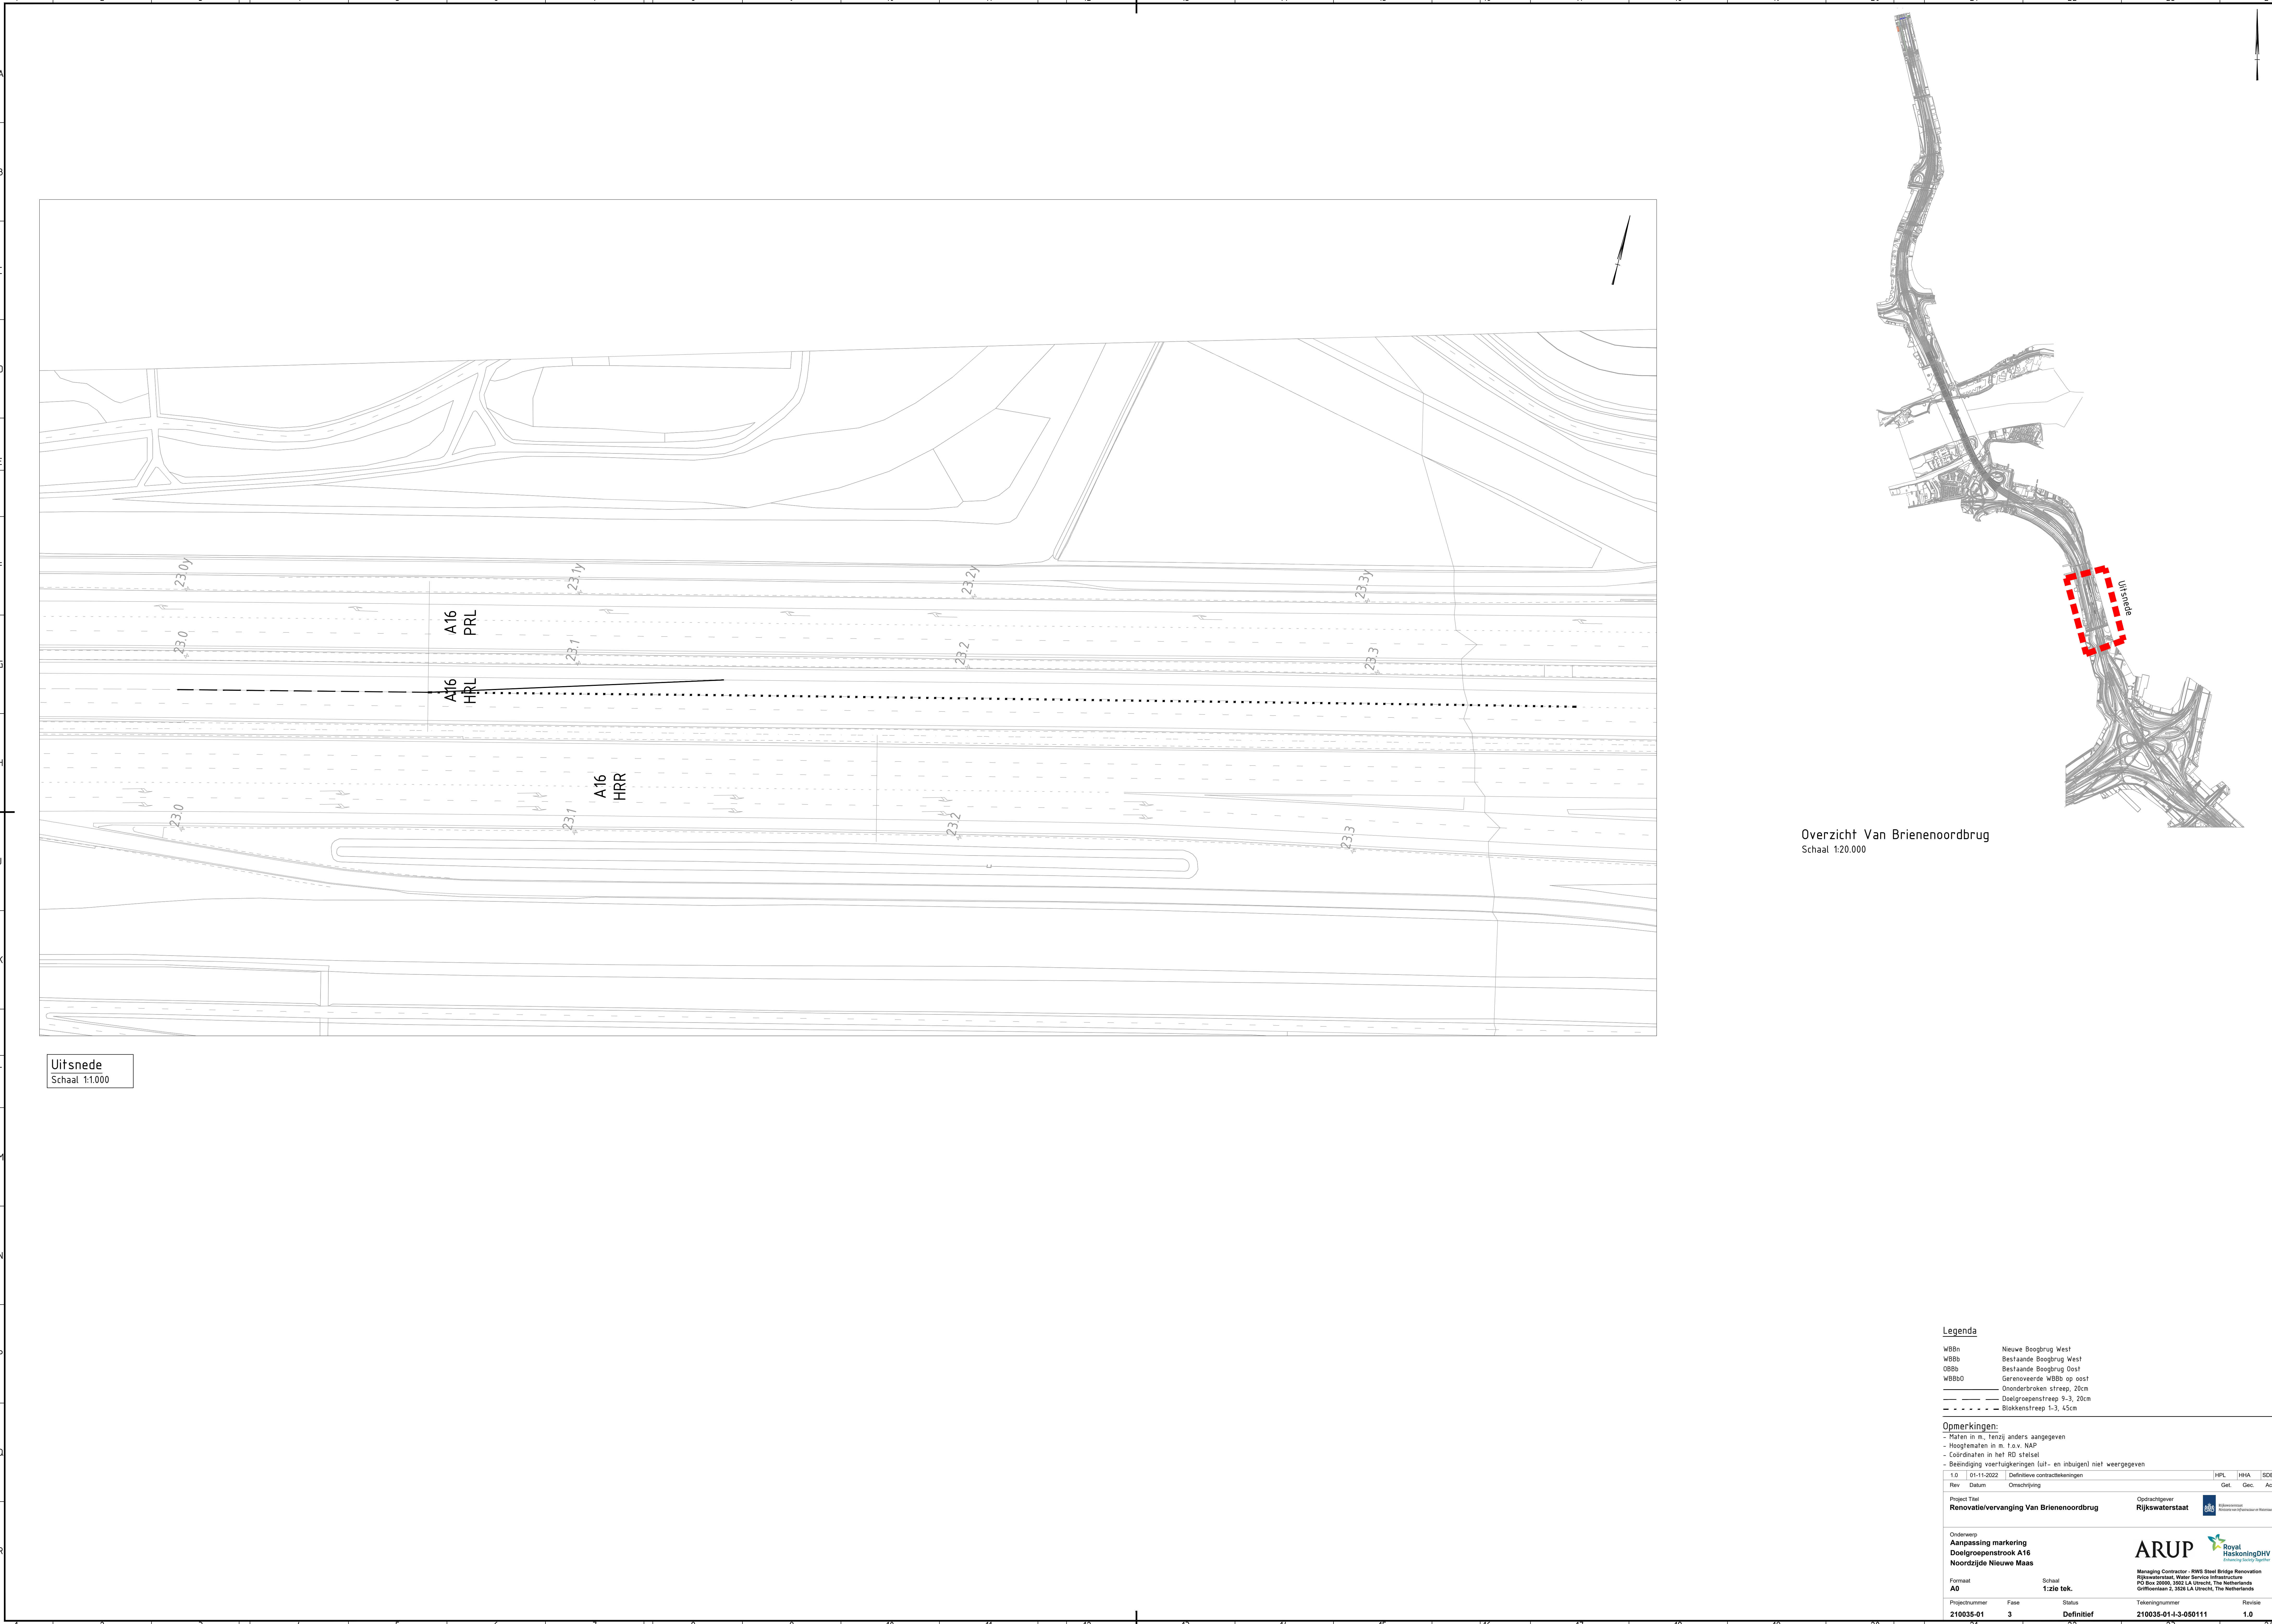

Uitsnede
Schaal 1:1.000

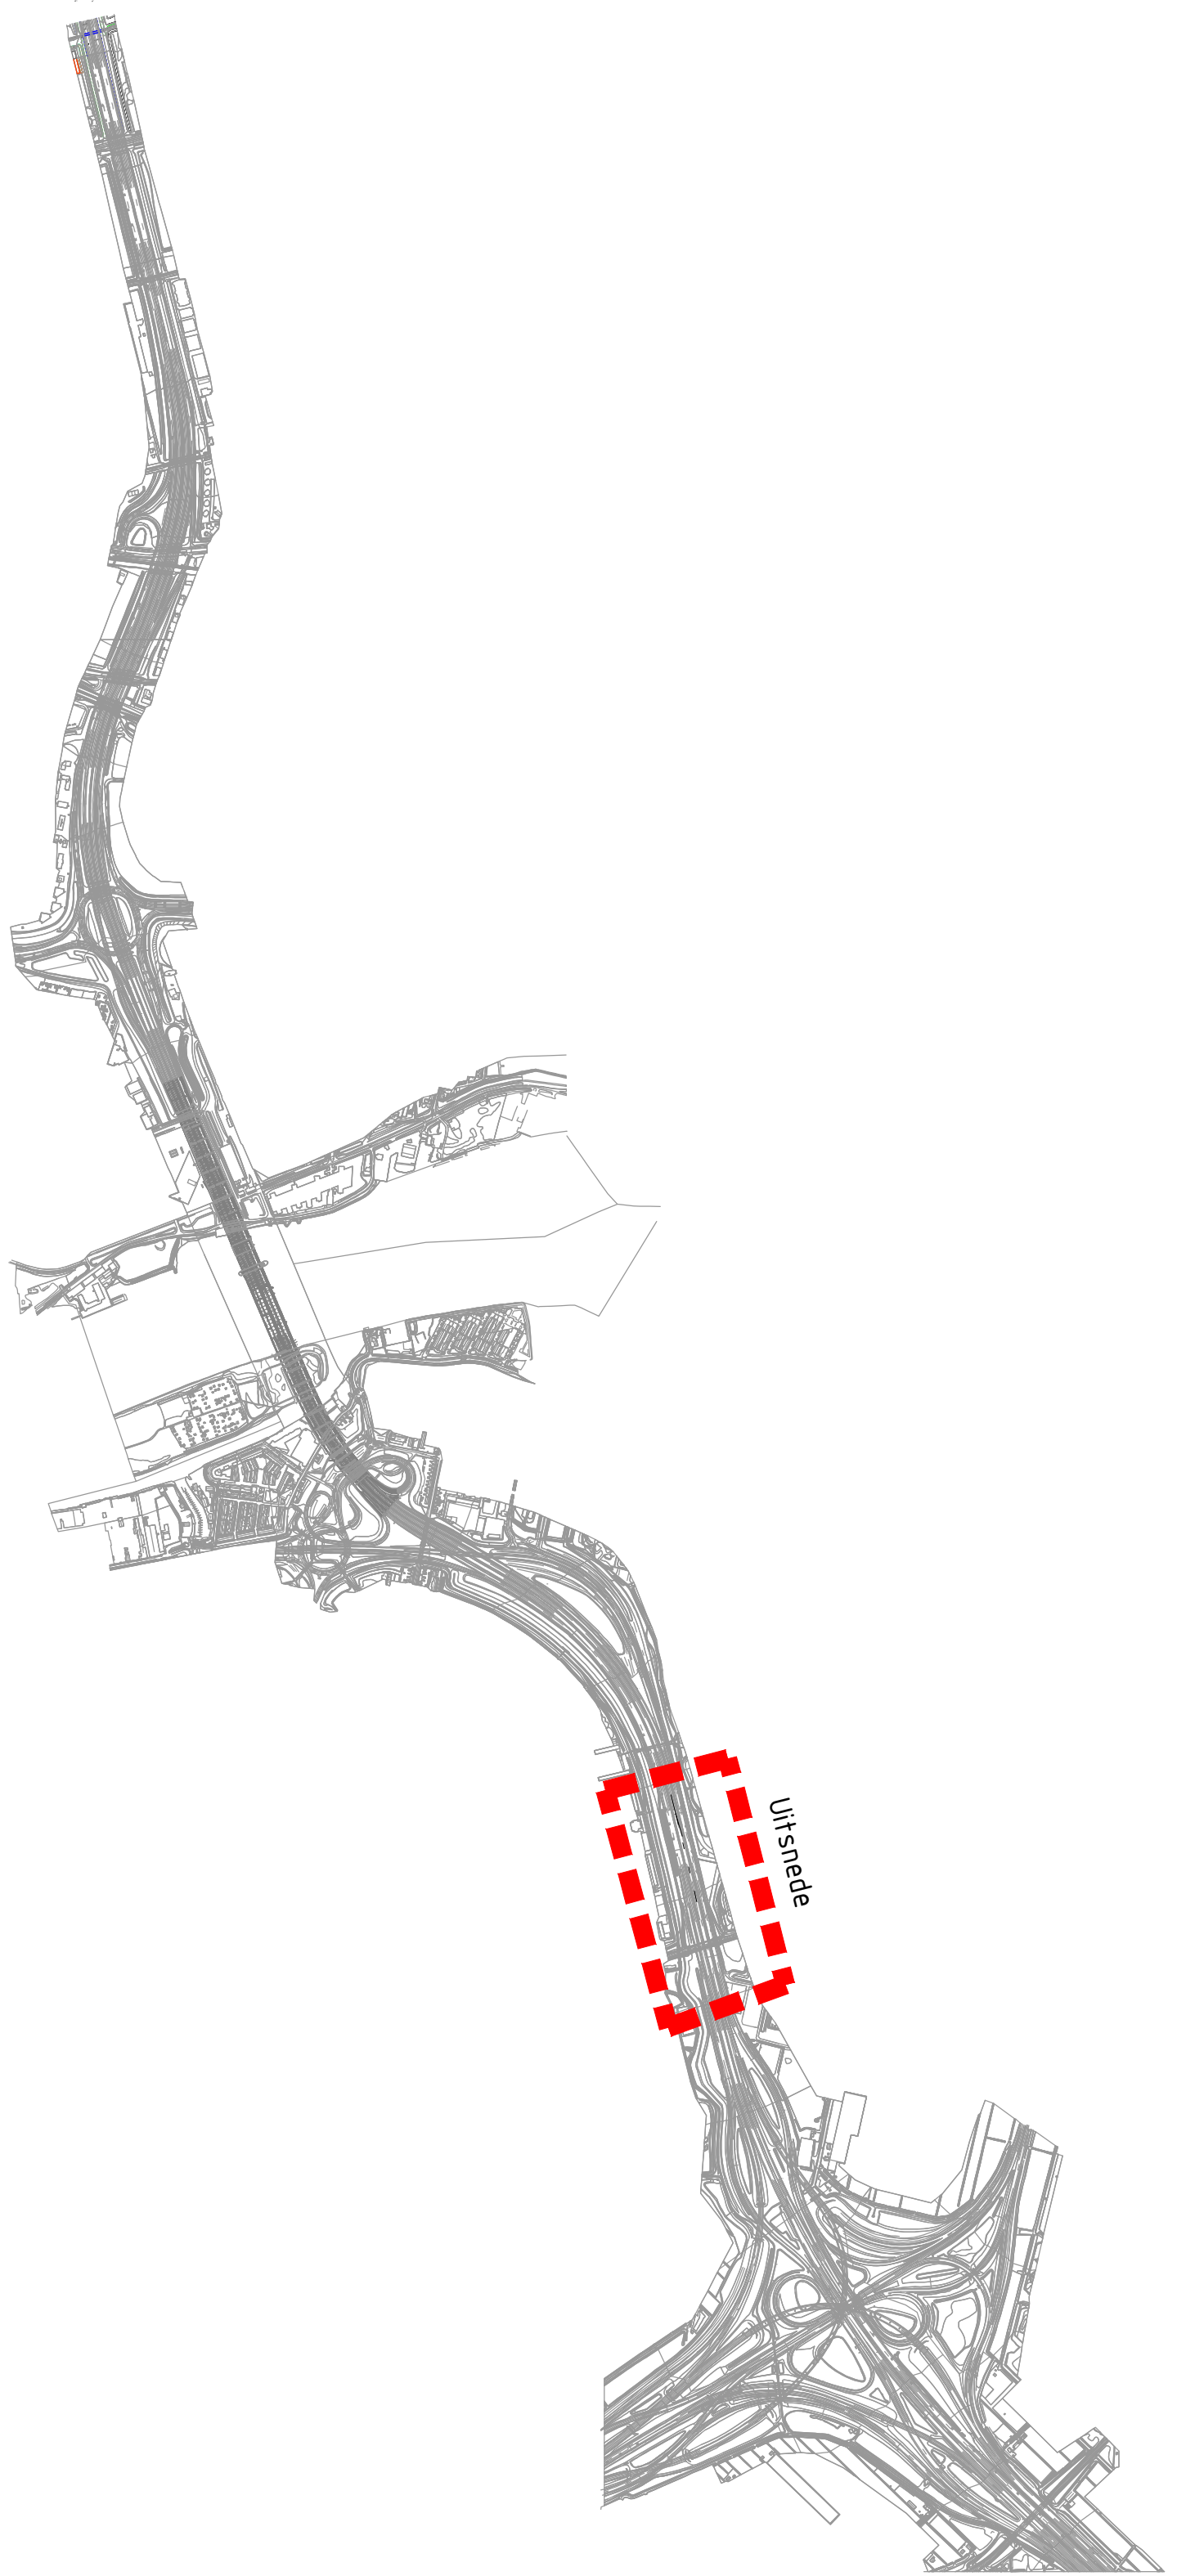

Overzicht Van Brienoordbrug
Schaal 1:20.000

Legenda

WBBn Nieuwe Boogbrug West
WBBb Bestaande Boogbrug West
OBBb Bestaande Boogbrug Oost
WBBb0 Gerenoveerde WBBb op oost
— Ononderbroken streep, 20cm
— — — Doelgroepenstreep 9-3, 20cm
- - - - - Blokkenstreep 1-3, 45cm

Opmerkingen:
- Maten in m, tenzij anders aangegeven
- Hoogtematen in m t.o.v. NAP
- Bestandig voertuighengelen (uit- en inbuigen) niet weergegeven

1.0	01-11-2022	Definitieve contracttekeningen	HPL	HHA	SDE
Rev	Datum	Omschrijving	Get.	Gec.	Acc.

Project Titel
Renovatie/vervang Van Brienoordbrug

Onderwerp
Aanpassing markering
Doelgroepenstrook A16
Noordzijde Nieuwe Maas

Formaat
A0

Schaal
1:250 tek.

Projectnummer
210035-01

Fase
3

Status
Definitief

Tekeningnummer
210035-01-1-3-050111

Revisie
1.0

ARUP

Managing Contractor - RWS Steel Bridge Renovation
Rijkswaterstaat, Water Service Infrastructure
PO Box 20000, 3802 LA Utrecht, The Netherlands
Griffioenlaan 2, 3825 LA Utrecht, The Netherlands

Royal HaskoningDHV
Engineering & Construction