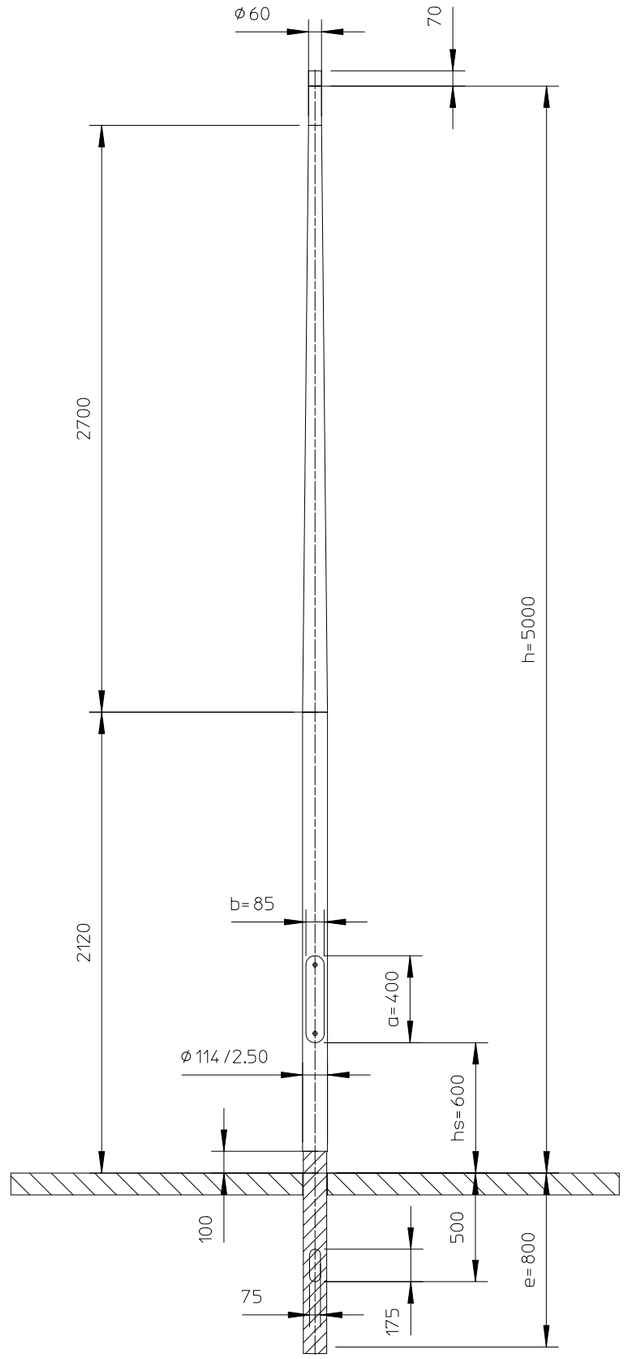

HDPE geïsoleerd grondstuk, vlgs tekening HDPE114.1190.01

Material:				
EN AW 6063T6	C	Cable entry 175x75	14-12-21	PG
	B	hs 600 war 900	16-10-15	PG
	A	hs 900 war 600	28-08-15	PG
	Revision	Description	Date	By

Lt	2700 mm.			
Lc	2120 mm.		Door	Datum
M	15 kg.	Getek.	PG	28-08-15
Doorn	1142-6	Gecontr.		

Maten in mm tenzij anders aangegeven.

Alle rechten voorbehouden. Deze tekening is eigendom van NEDAL en mag niet worden vermenigvuldigd of gekopieerd en aan derden ter inzage worden gegeven.

MEMBER OF THE HunterDouglas GROUP

nedal® ALUMINIUM

Omschrijving:	Art.nr.	Issue
Lichtmast Boulevard	K050PT01.6E.000	C