


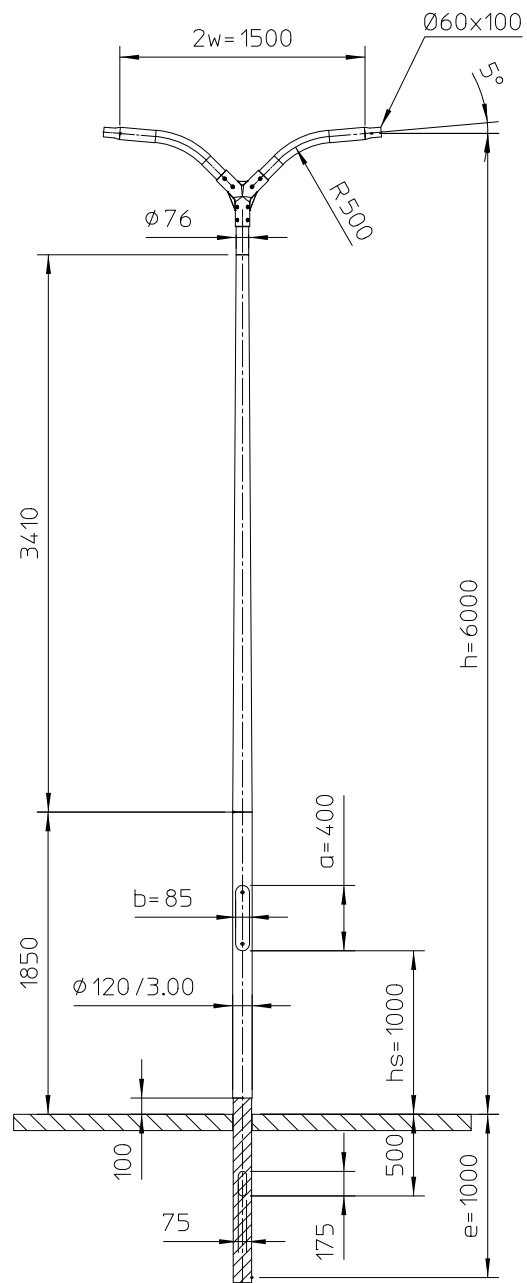

Demontabele uithouder (met Y-gietstuk)
 HDPE geïsoleerd grondstuk, vlg. tekening HDPE120.1400.00

Material:					
EN AW 6063T6					
		A	Cable entry 175x75		24-12-21 PG
		Revision	Description		Date By
Lt	3410 mm.				Maten in mm tenzij anders aangegeven.
Lc	1850 mm.		Door	Datum	Alle rechten voorbehouden. Deze tekening is eigendom van NEDAL en mag niet worden vermenigvuldigd of gekopieerd en aan derden ter inzage worden gegeven. MEMBER OF THE HunterDouglas GROUP Nedal ALUMINIUM
M	23 kg.	Getek.	PG	06-05-19	
Doorn	1205-8*				
		Gecontr.			
Omschrijving: Lichtmast Plaza					Art.nr. K060UD02.8E.001
					Issue A

Nedal
 ALUMINIUM