


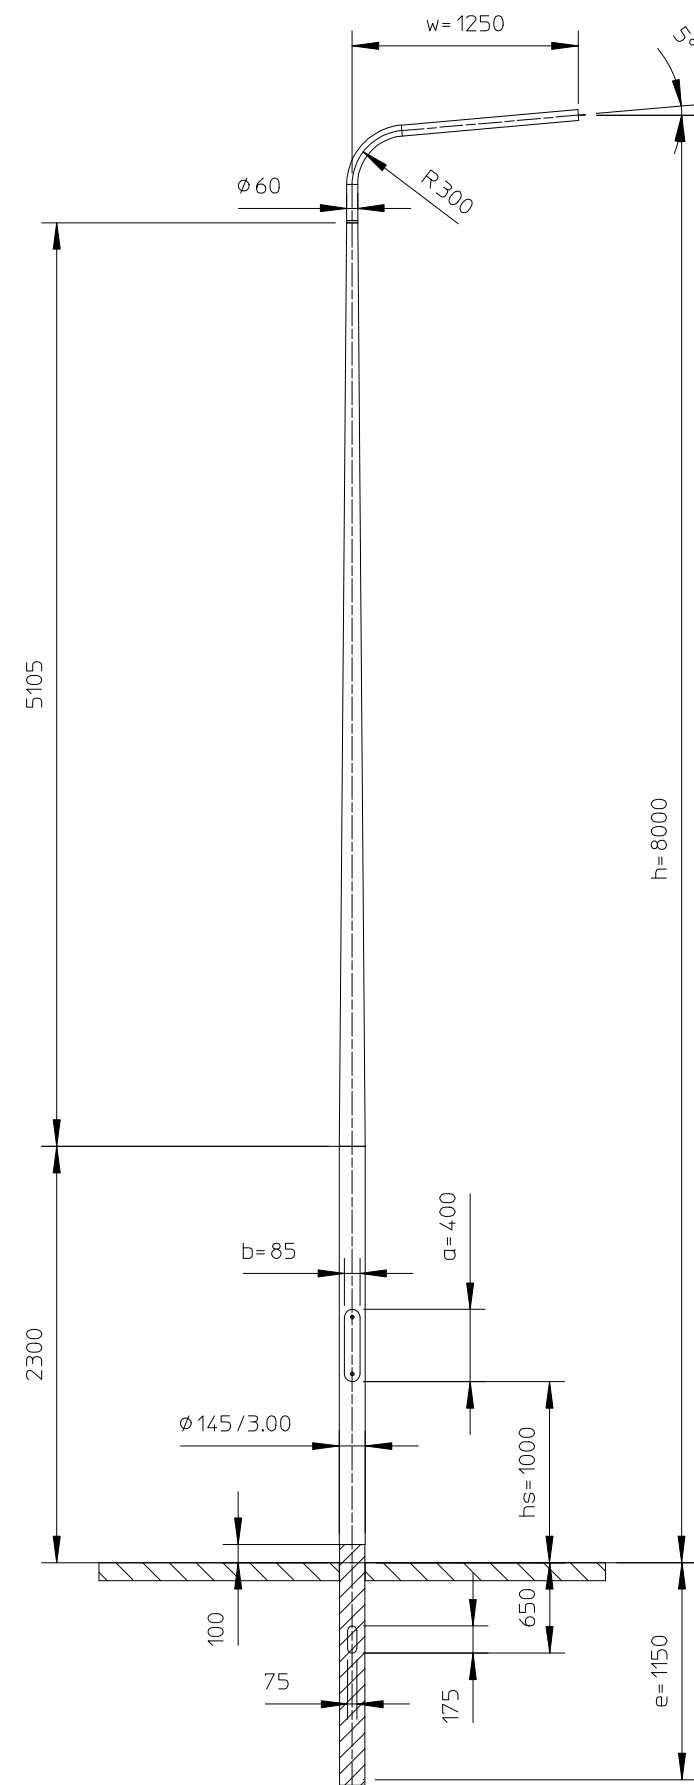

HDPE geïsoleerd grondstuk, vlgs tekening HDPE145.1600.02

Material: EN AW 6063T6						
		A	New HDPE standard		19-01-22	PG
		Revision	Description		Date	By
Lt	5105 mm.				Maten in mm tenzij anders aangegeven.	
Lc	2300 mm.		Door	Datum	Alle rechten voorbehouden. Deze tekening is eigendom van NEDAL en mag niet worden vermenigvuldigd of gekopieerd en aan derden ter inzage worden gegeven. MEMBER OF THE HunterDouglas GROUP Nedal[®] ALUMINIUM	
M	32 kg.	Getek.	PG	26-06-14		
Doorn	1453-6	Gecontr.				
Omschrijving:					Art.nr.	Issue
Lichtmast Plaza					K080UE04.6E.008	A