


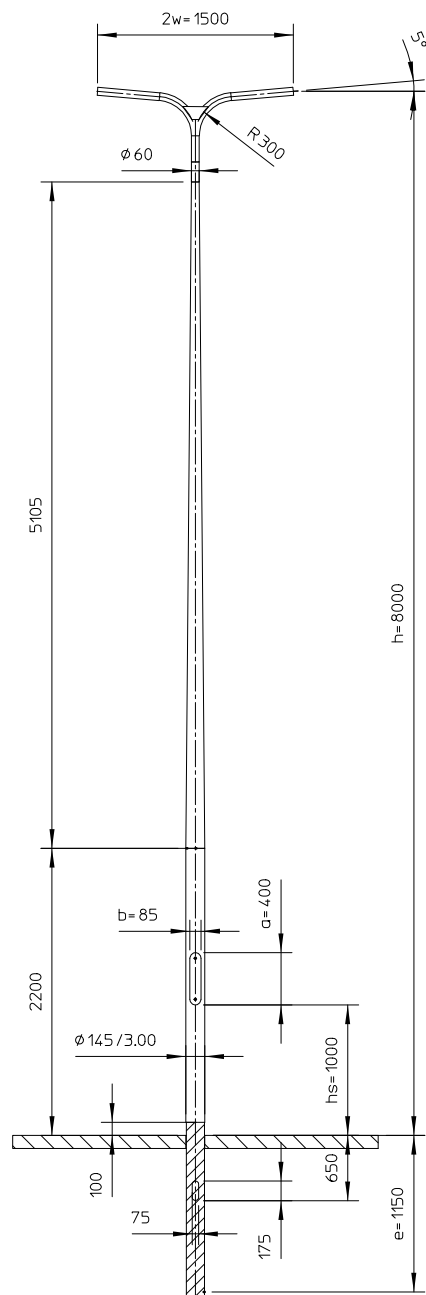

Demontabele uithouder

HDPE geïsoleerd grondstuk, vlgs tekening HDPE145.1600.02

Material: EN AW 6063T6							
		A	New HDPE standard			21-11-22	PG
		Revision	Description			Date	By
Lt	5105 mm.				Maten in mm tenzij anders aangegeven.		
Lc	2200 mm.		Door	Datum	Alle rechten voorbehouden. Deze tekening is eigendom van NEDAL en mag niet worden vermenigvuldigd of gekopieerd en aan derden ter inzage worden gegeven. MEMBER OF THE HunterDouglas GROUP Nedal ALUMINIUM		
M	34 kg.	Getek.	PG	11-10-16			
Doorn	1453-6	Gecontr.					
Omschrijving: Lichtmast Plaza					Art.nr. K080UD04.6E.002	Issue A	