


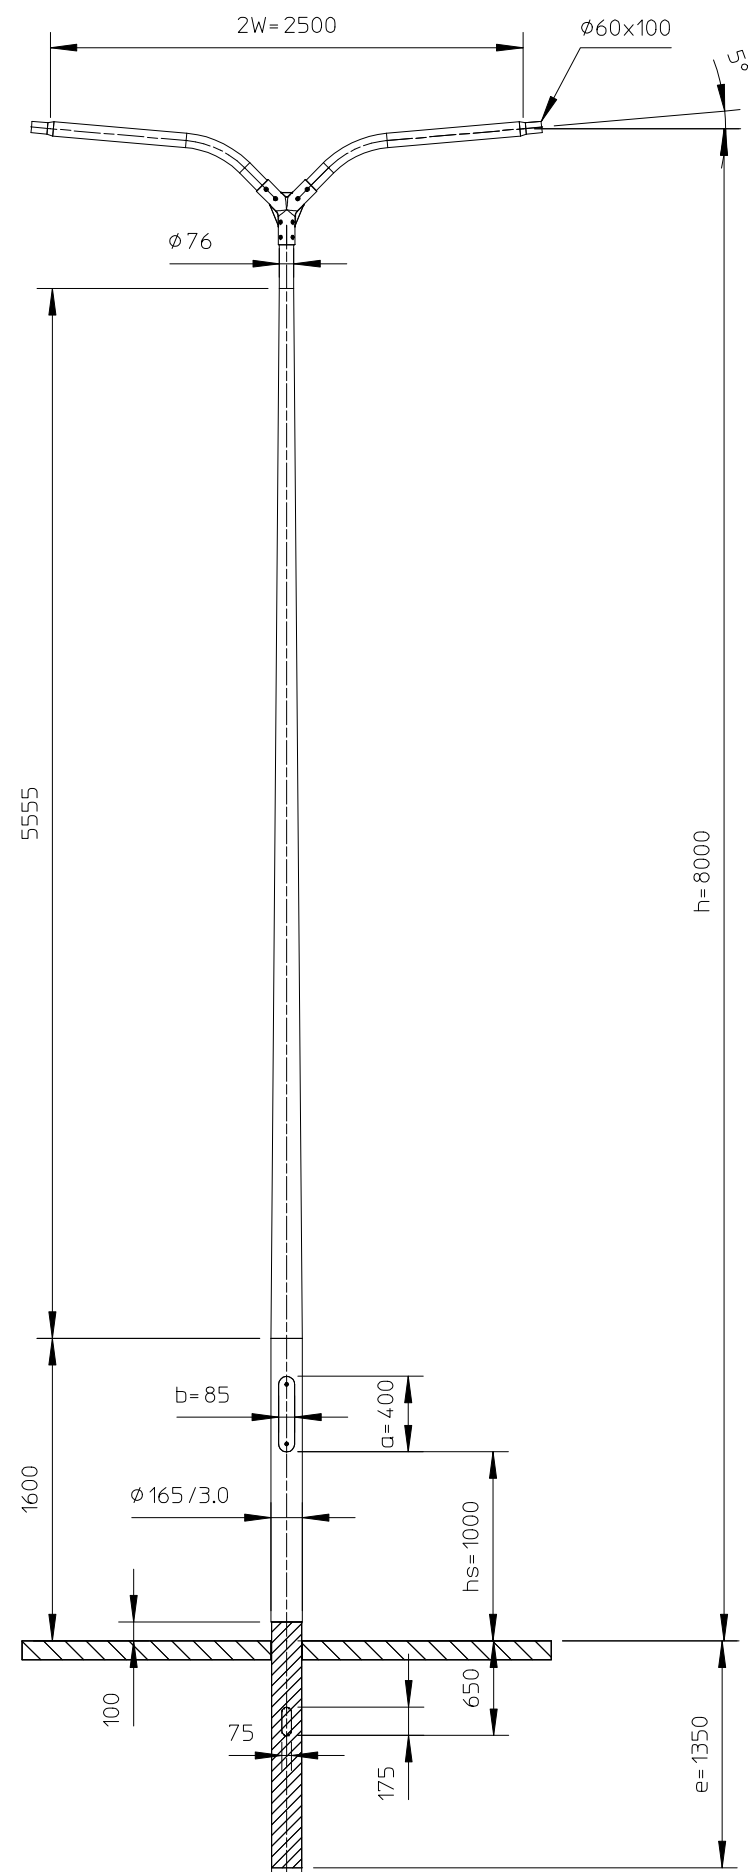

Demontabele uithouder
HDPE geïsoleerd grondstuk HDPE165.1840.03

Material: EN AW 6063T6					
		B	New HDPE standard	12-04-22	PG
		A	Cilindrisch deel 1500 -> 1600	01-10-12	PG
		Revision	Description	Date	By
Lt	5555 mm.				Maten in mm tenzij anders aangegeven.
Lc	1500 mm.		Door	Datum	Alle rechten voorbehouden. Deze tekening is eigendom van NEDAL en mag niet worden vermenigvuldigd of gekopieerd en aan derden ter inzage worden gegeven. MEMBER OF THE HunterDouglas GROUP Nedal ALUMINIUM
M	48.1 kg.	Getek.	Jorn	04-08-10	
Doorn	1653-8	Gecontr.			
Omschrijving:		Lichtmast Plaza			Art.nr. K080UD06.8E.003
					Issue B