
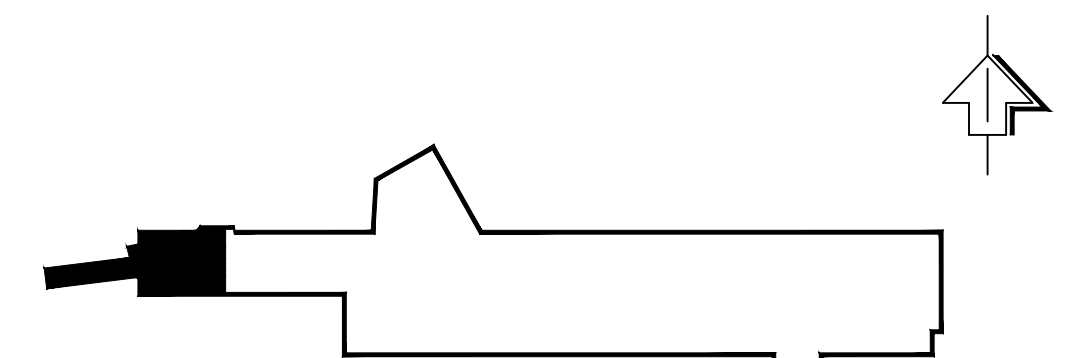
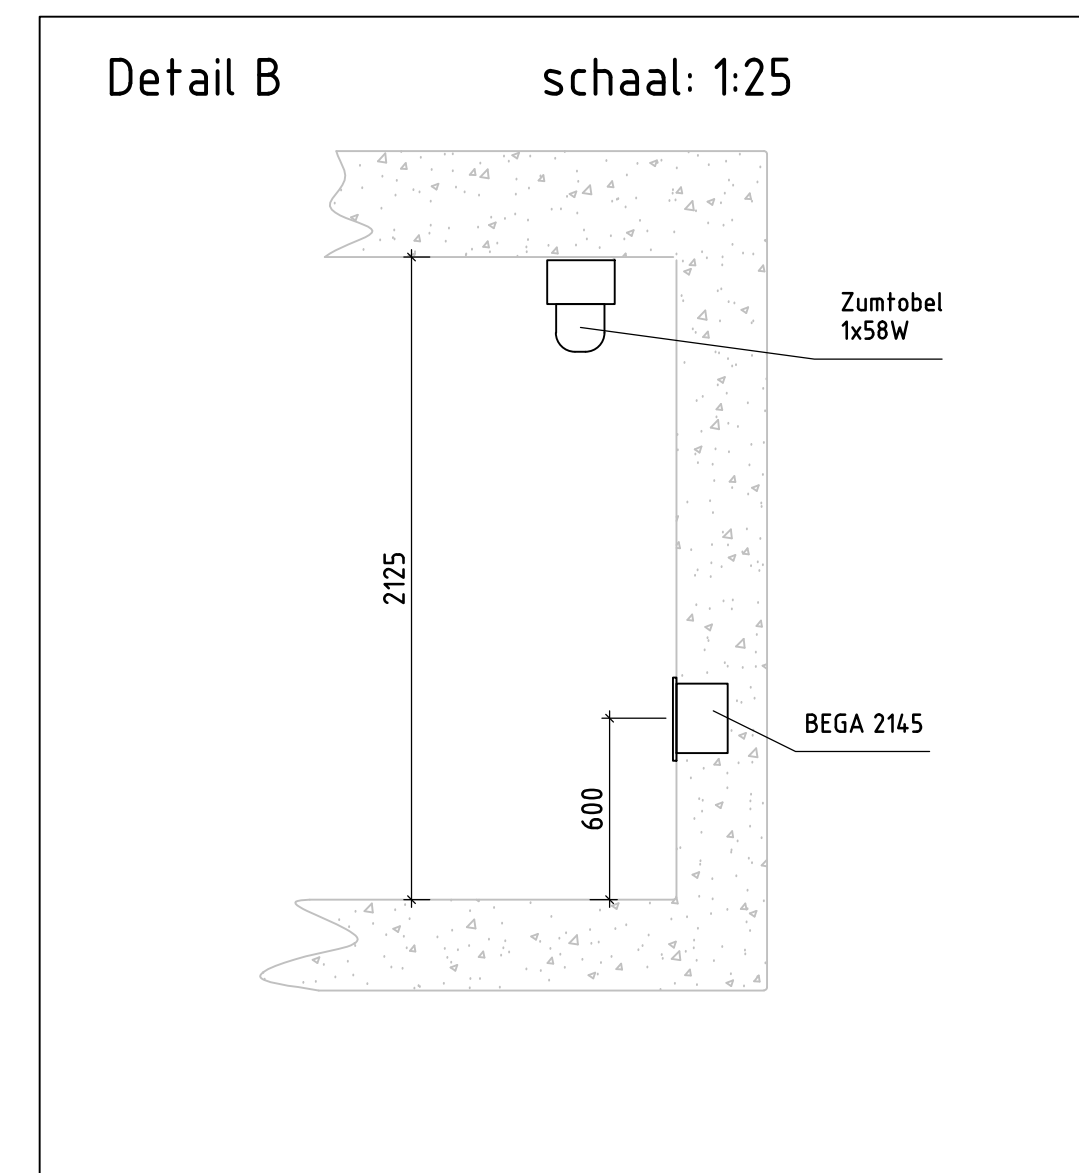


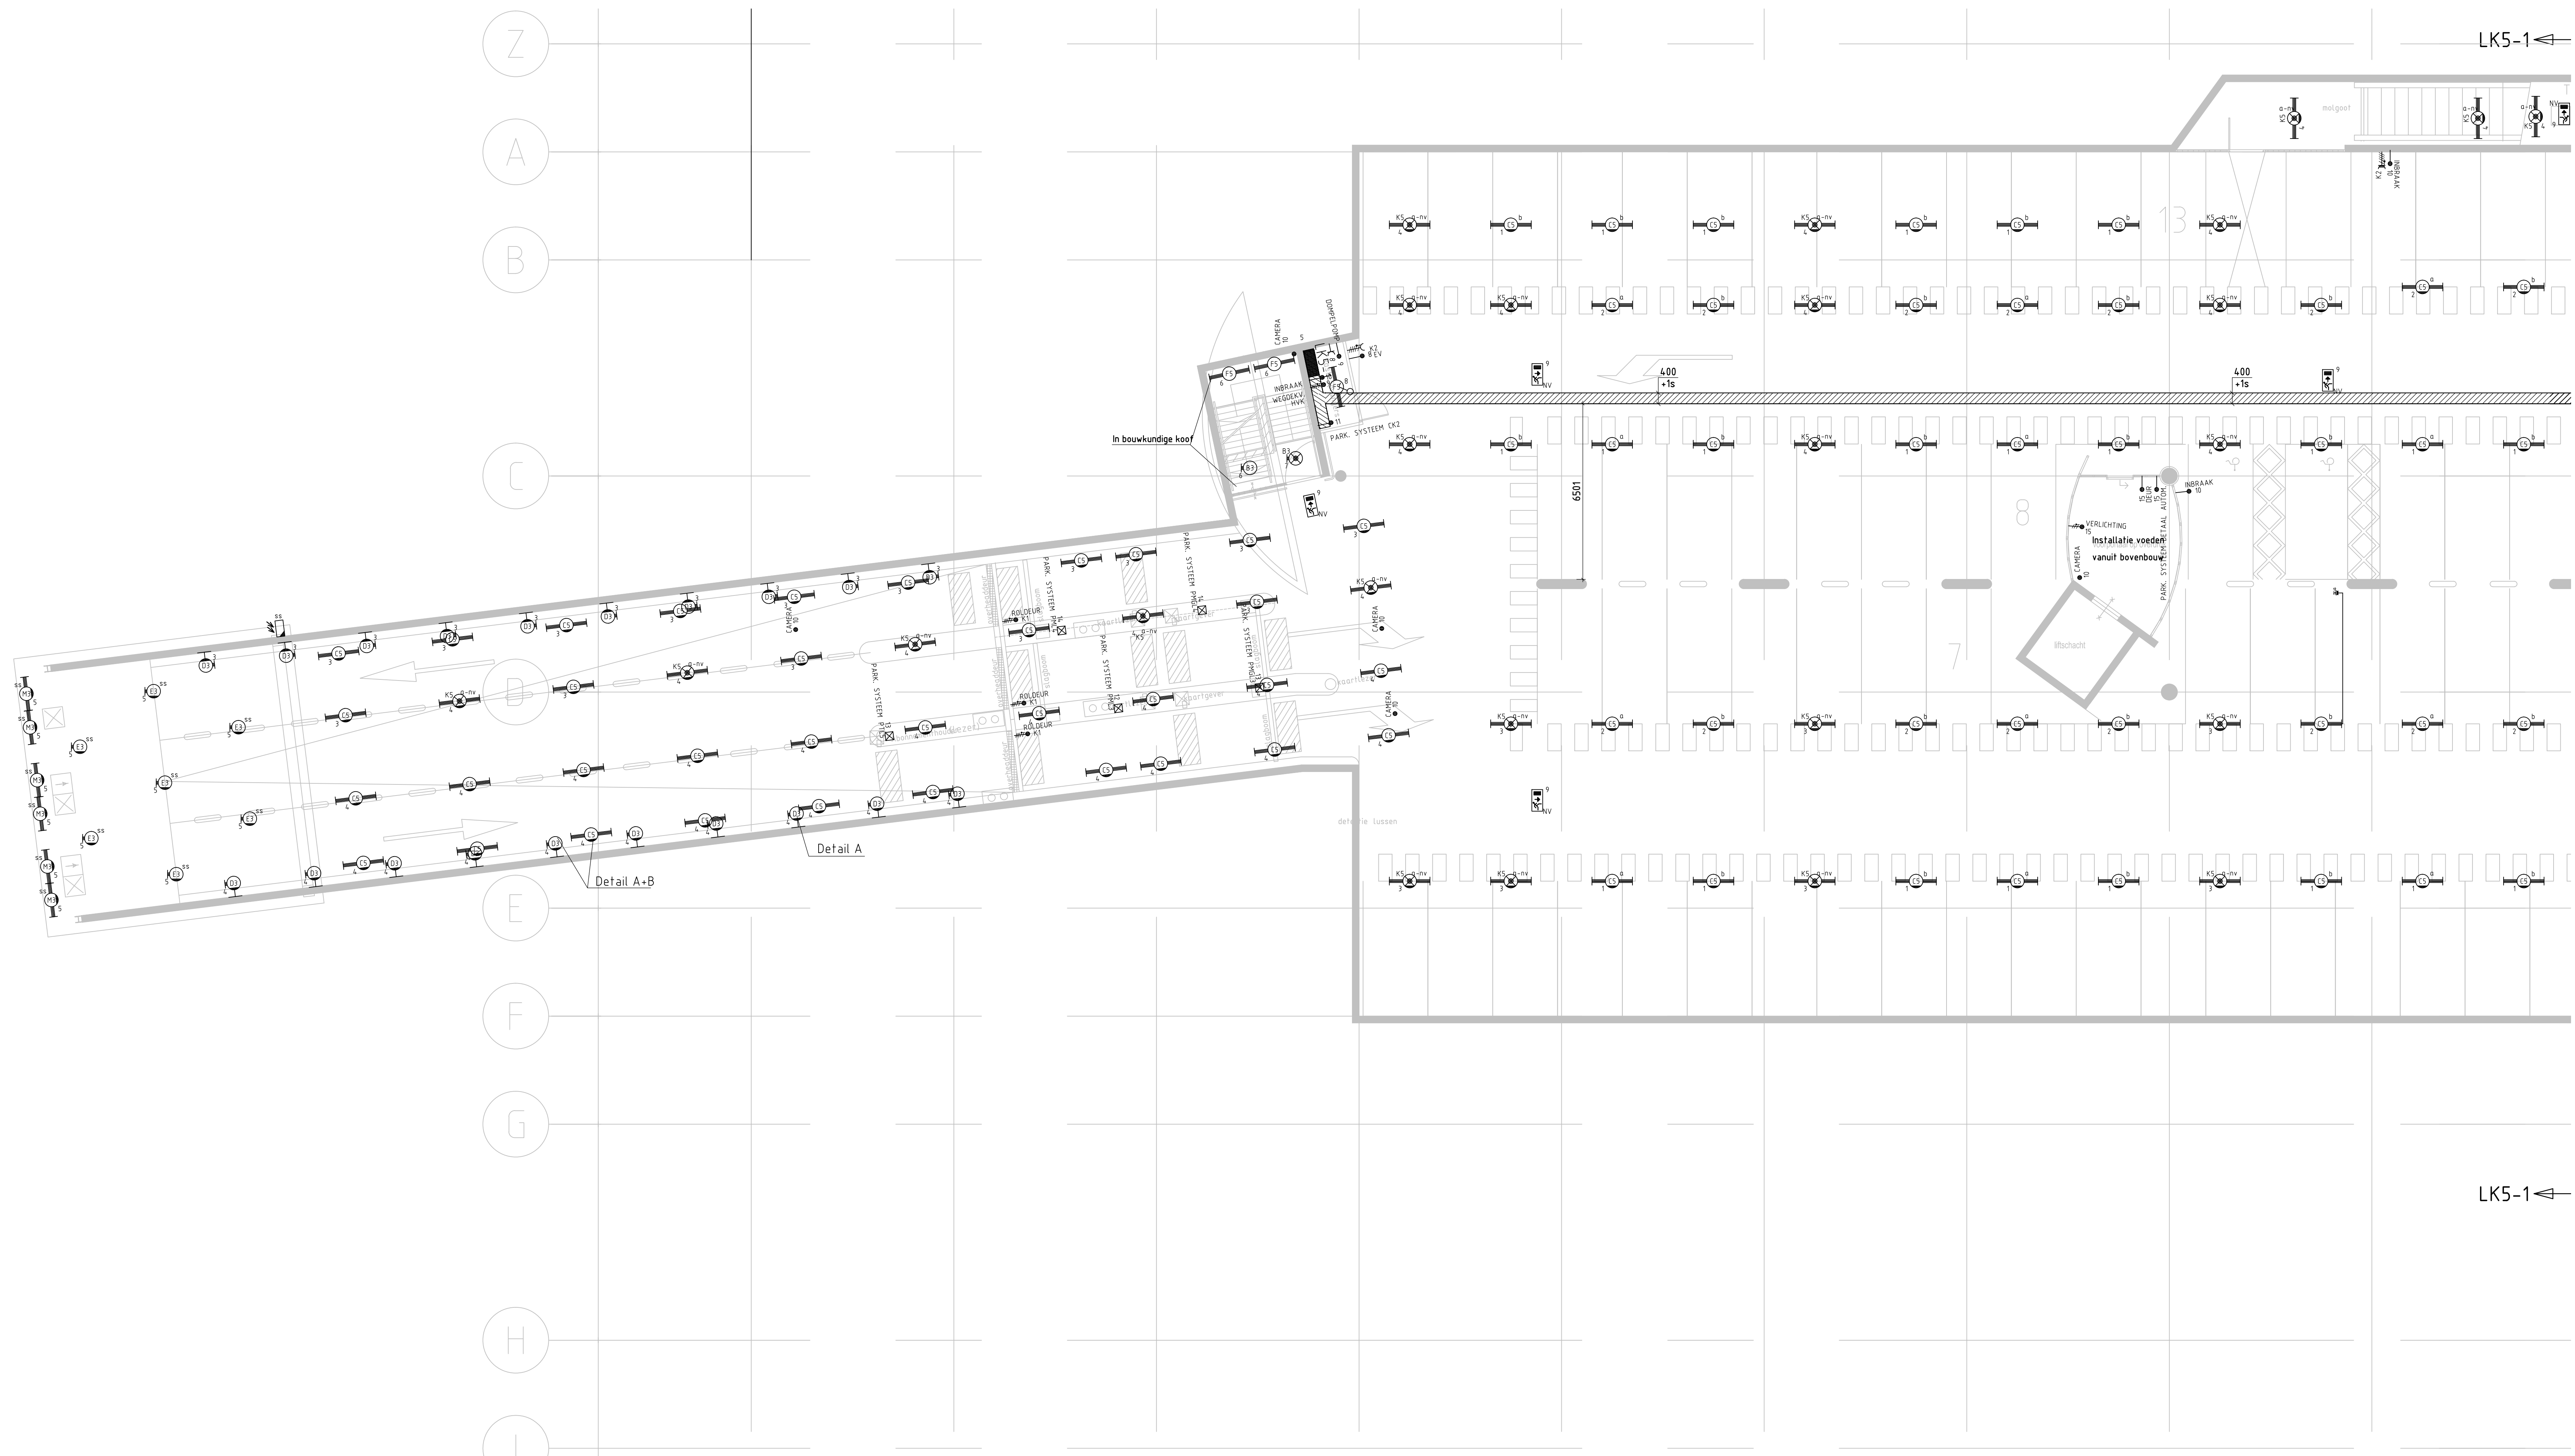

Onderwerp: Parkeergarage Etten-Leur te Etten-Leur	D	
	C	
	B	
	A	
Wijziging	Datum	Inst./Aanv.
Onderdeel: Licht- en Krachtinstallatie Deel A Parkeer nivo	Schaal: 1:100	Formaat: A0
	Datum: 25-09-2003	
	Get.: Inst./Aanv.	
 GEMEENTE ETTEN-LEUR Rooseendaalweg 4 4875 AA ETTEN-LEUR POSTBUS: 10100 4870 GA ETTEN-LEUR TEL: 076-5024800 FAX: 076-5033880 1. www.eten-leur.nl E-Mail: info@eten-leur.nl	Afdeling:	Beheer en Realisatie
	Tek. no: 174-IEEL6211_1	
	Blad: 1-6	