
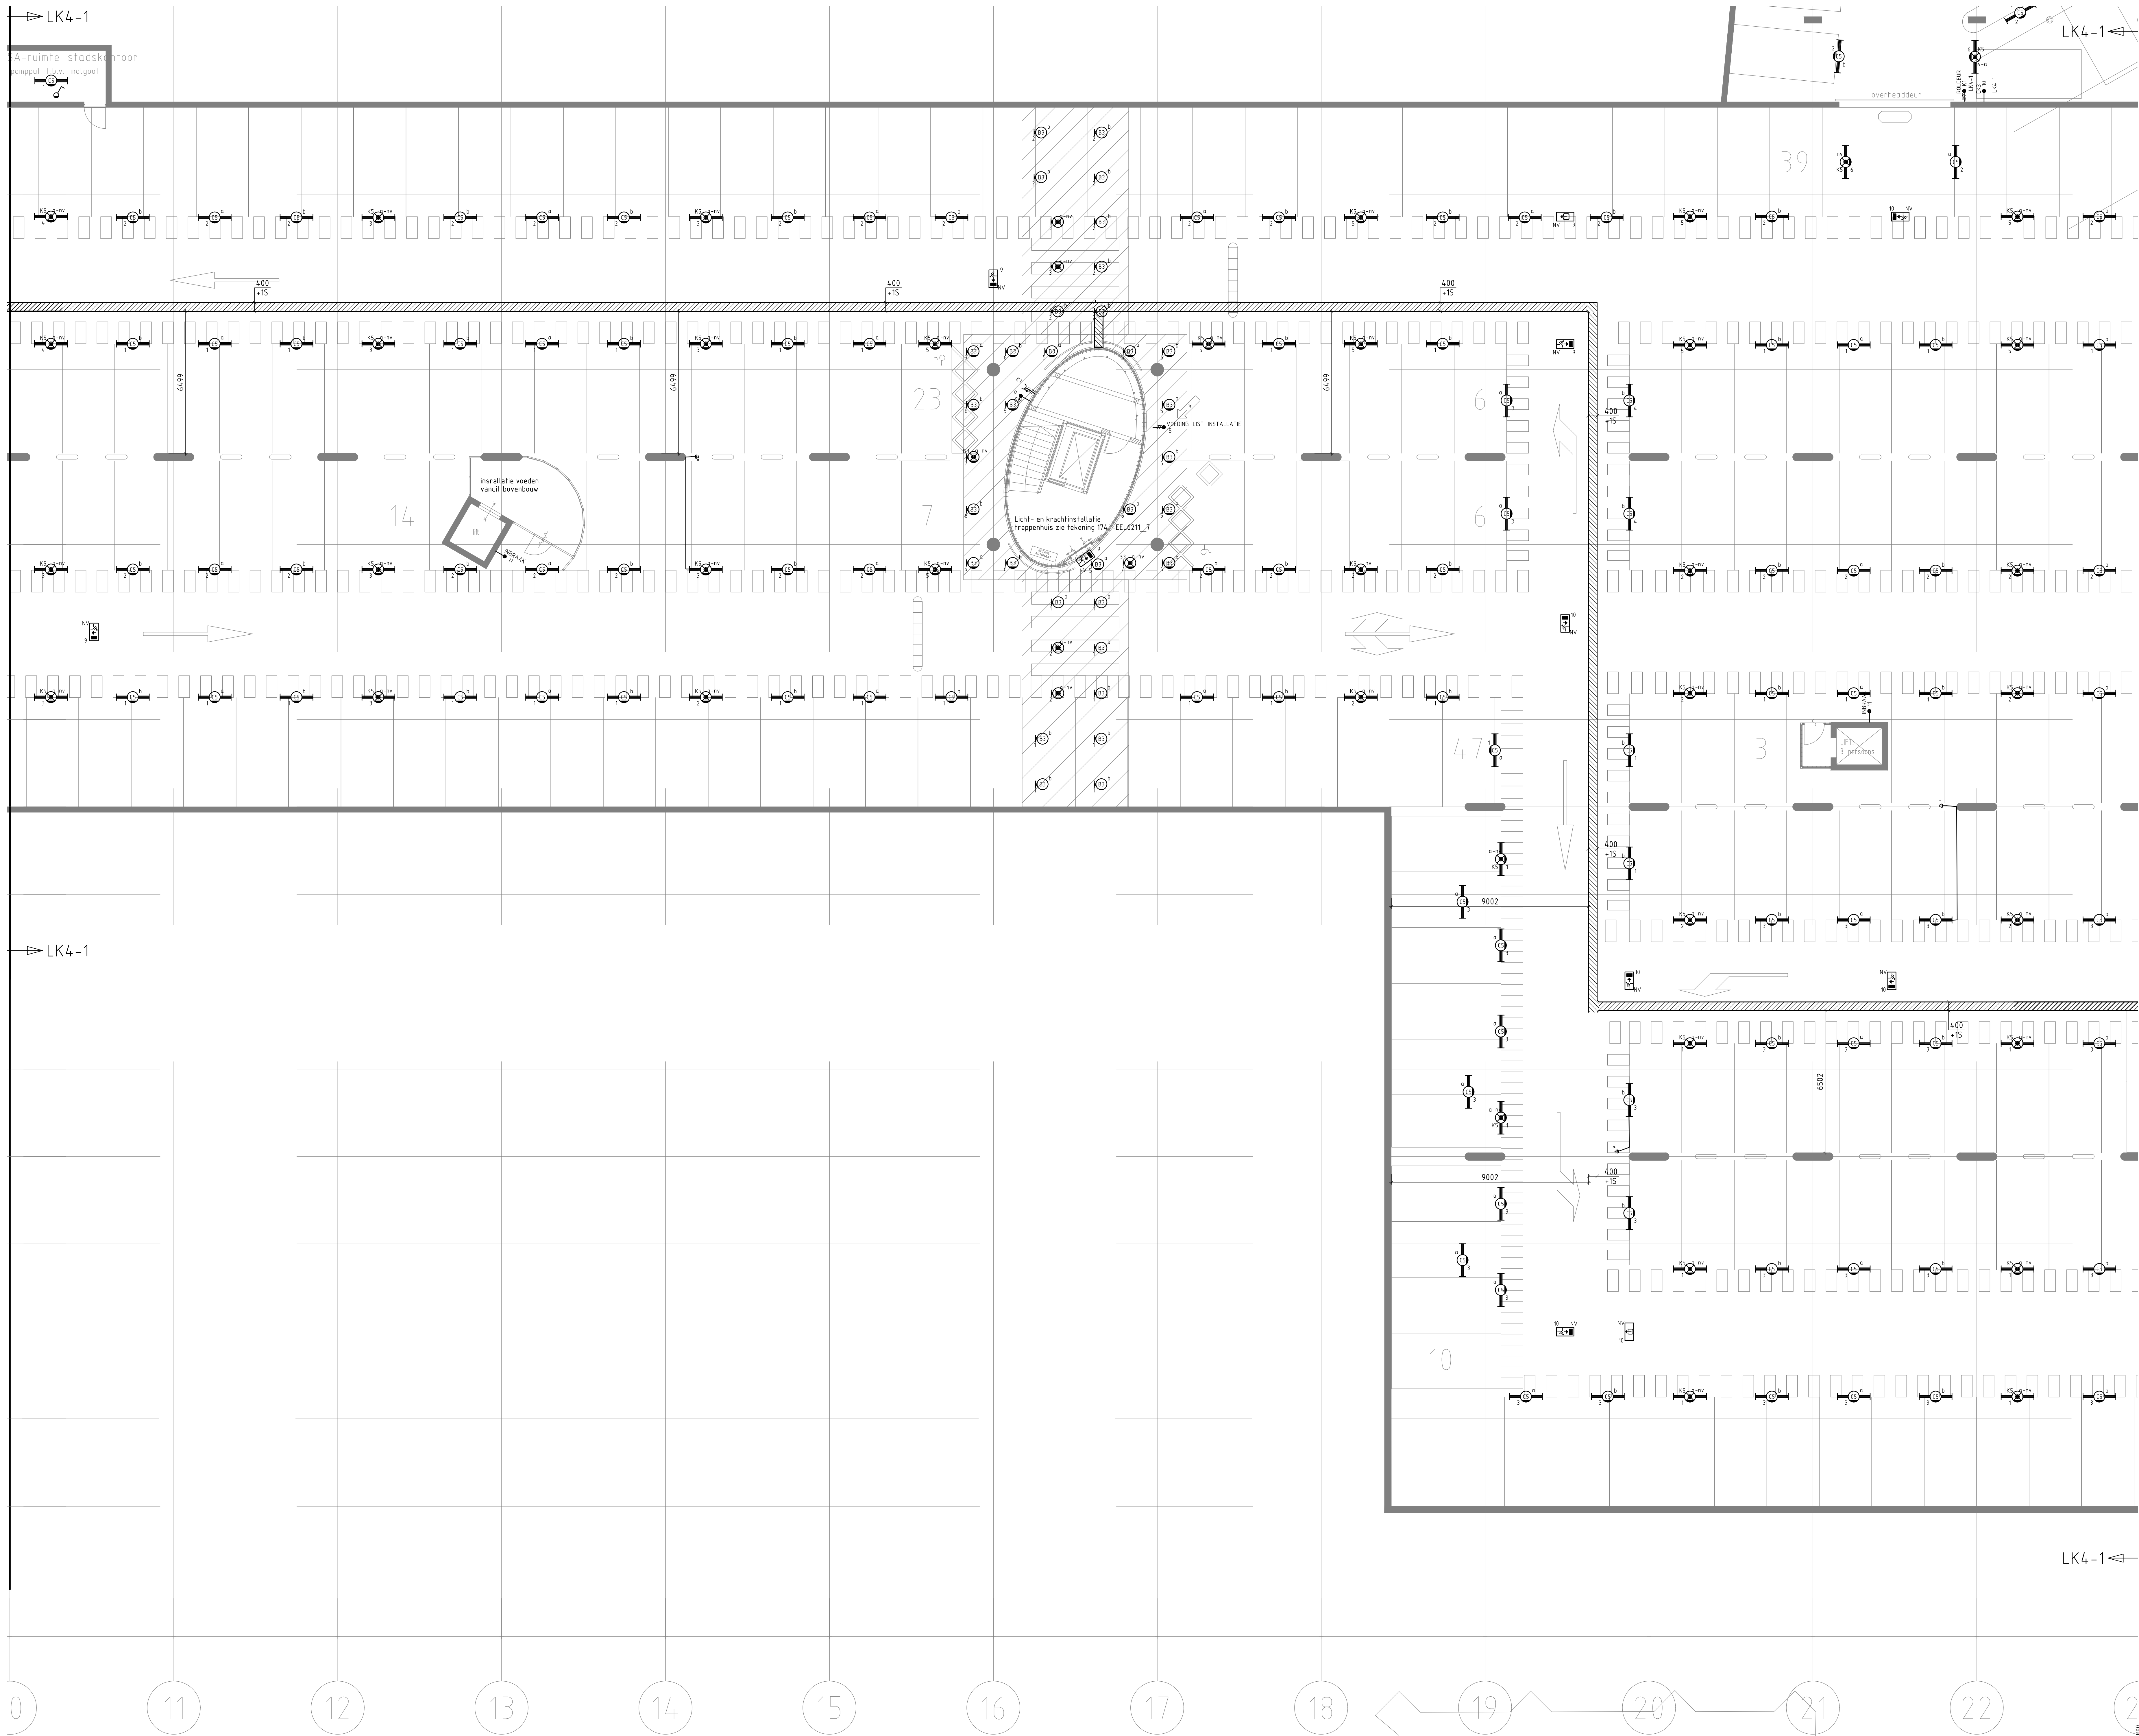


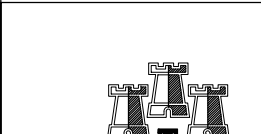

Onderwerp: Parkeergarage Etten-Leur te Etten-Leur	D			
	C			
	B			
	A	01-12-2017	SPIE	
	Wijziging	Datum	Inst./Aanw.	
Onderdeel: Licht- en Krachtinstallatie Deel B Parkeer nivo	Schaal:	1:100	Formaat:	A0
	Datum:	25-09-2003		
	Gen.	Inst./Install./Aanwerker		
	Afdeling:	Beheer en Realisatie		
	Tek. Nr.	174-1EEL6211_2		
 GEMEENTE ETTEN-LEUR Kosendalweg 4 4875 AA ETTEN-LEUR POSTBUS 10100 4875 GA ETTEN-LEUR TEL.: 076-5024000 FAX: 076-5033880 I: www.etten-leur.nl E-Mail: info@etten-leur.nl	Blad: 2-6			

F:\DER\221\PROJ\17.221.003\WERKMAP\DWG-E INSTALLATIE\TEKENINGEN\02 LICHT EN KRACHT\174-1EEL6211.DWG (174-1EEL6211_2)