
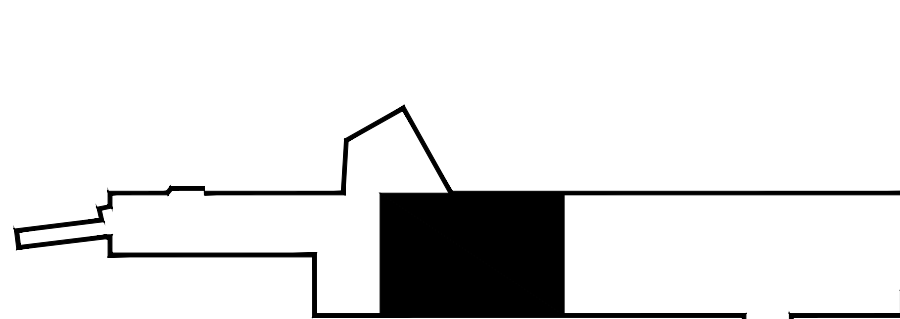
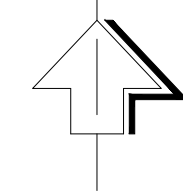
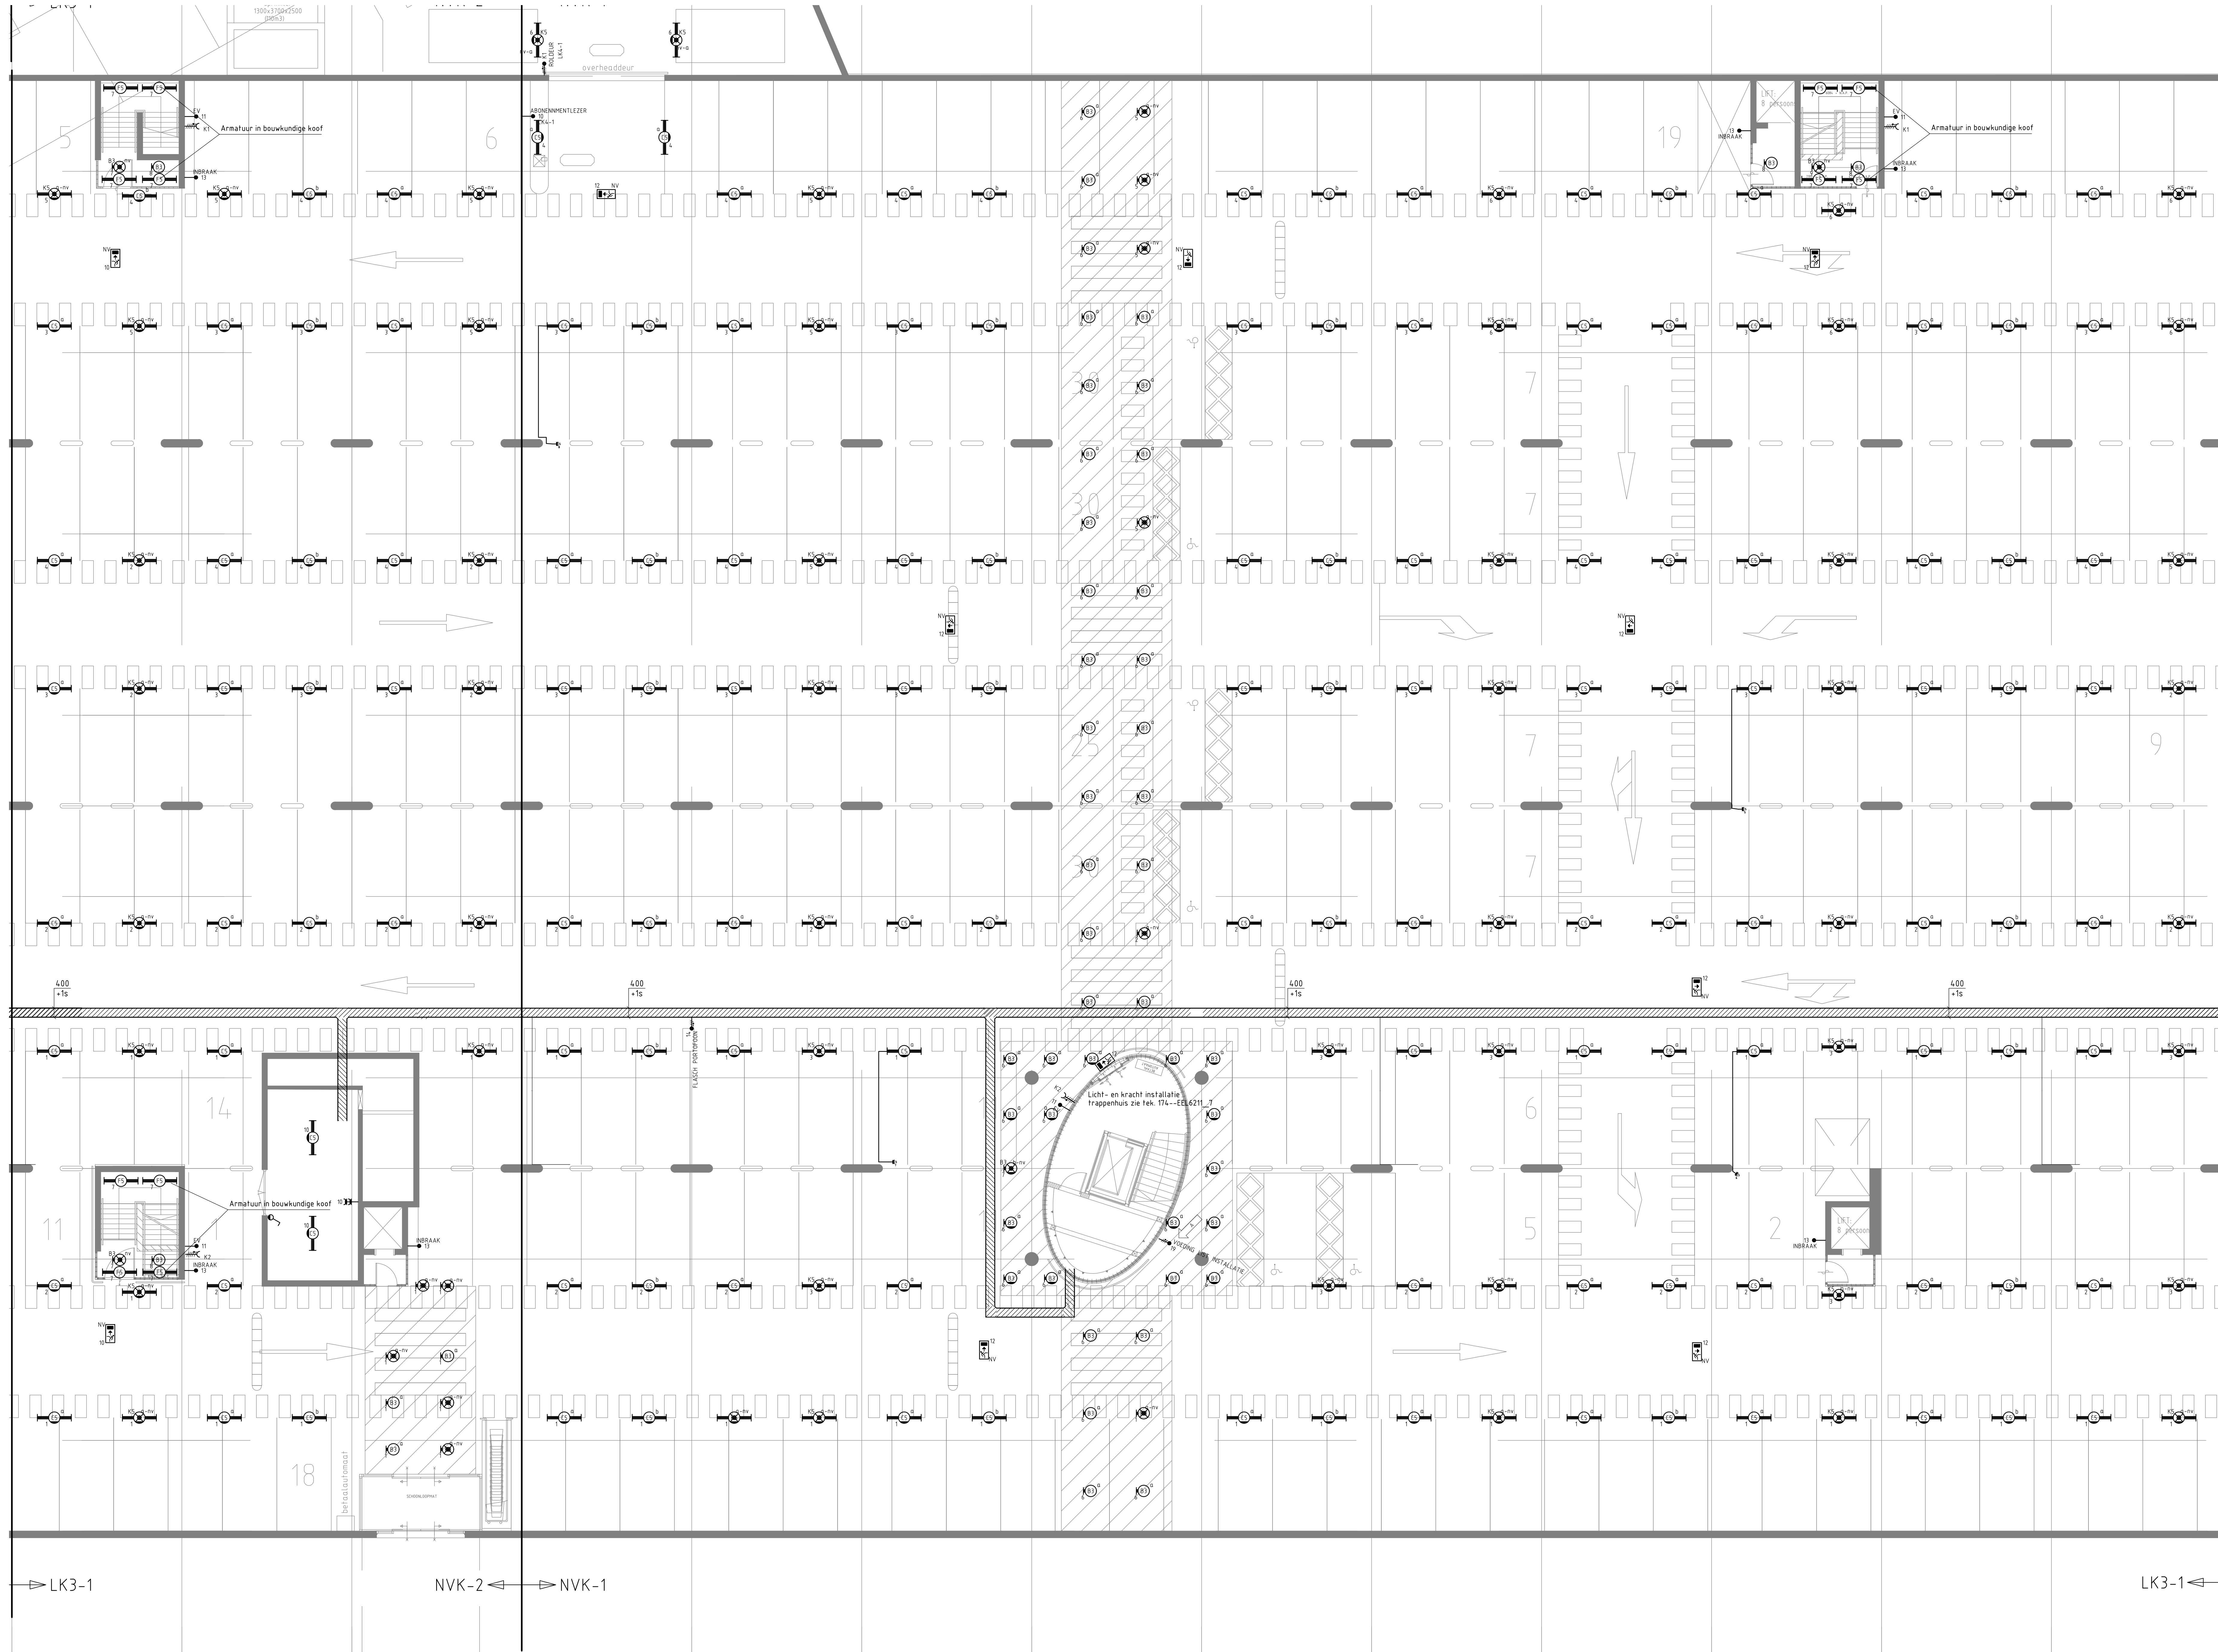


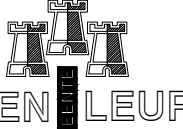

Onderwerp: Parkeergarage Etten-Leur te Etten-Leur		D		
		C		
		B		
		A	01-12-2017	SPE
Onderdeel: Licht- en Krachtinstallatie Deel C Parkeer nivo		Wijziging	Datum	Inst./Aanm.
		Schaal: 1:100		Formaat: A0
Datum: 25-09-2003		Get.:	Installateur/Aannemer	
		Meting:	Beheer en Realisatie	
 GEMEENTE ETTEN-LEUR Bosveldlaanweg 4 4875 AN ETTEN-LEUR POSTBUS 1 10100 4870 GA ETTEN-LEUR TEL.: 076-5024000 FAX: 076-5033880 E-Mail: info@etten-leur.nl		Tek. Nr. 174-1EEL6211_3		
		Blad: 3-6		

F:\DEB\221\PROJ\174-1EEL6211\WERKMAP\DWG-E INSTALLATIE\TEKENINGEN\62 LICHT EN KRACHT\174-1EEL6211_3.DWG