
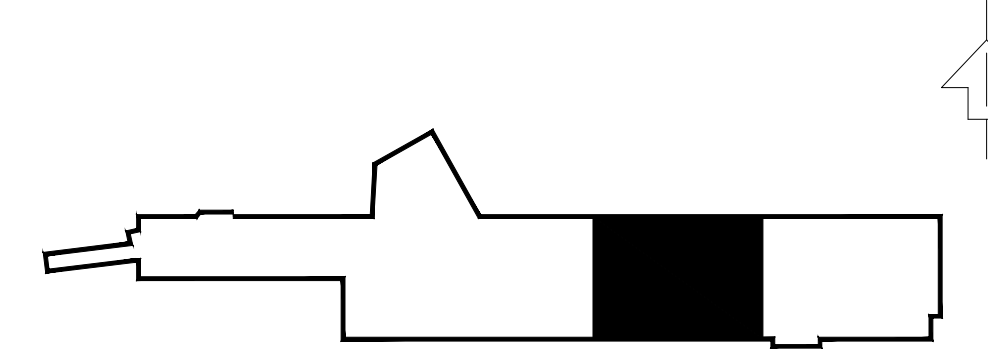
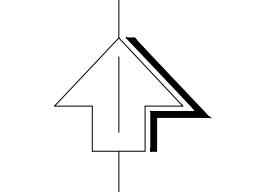
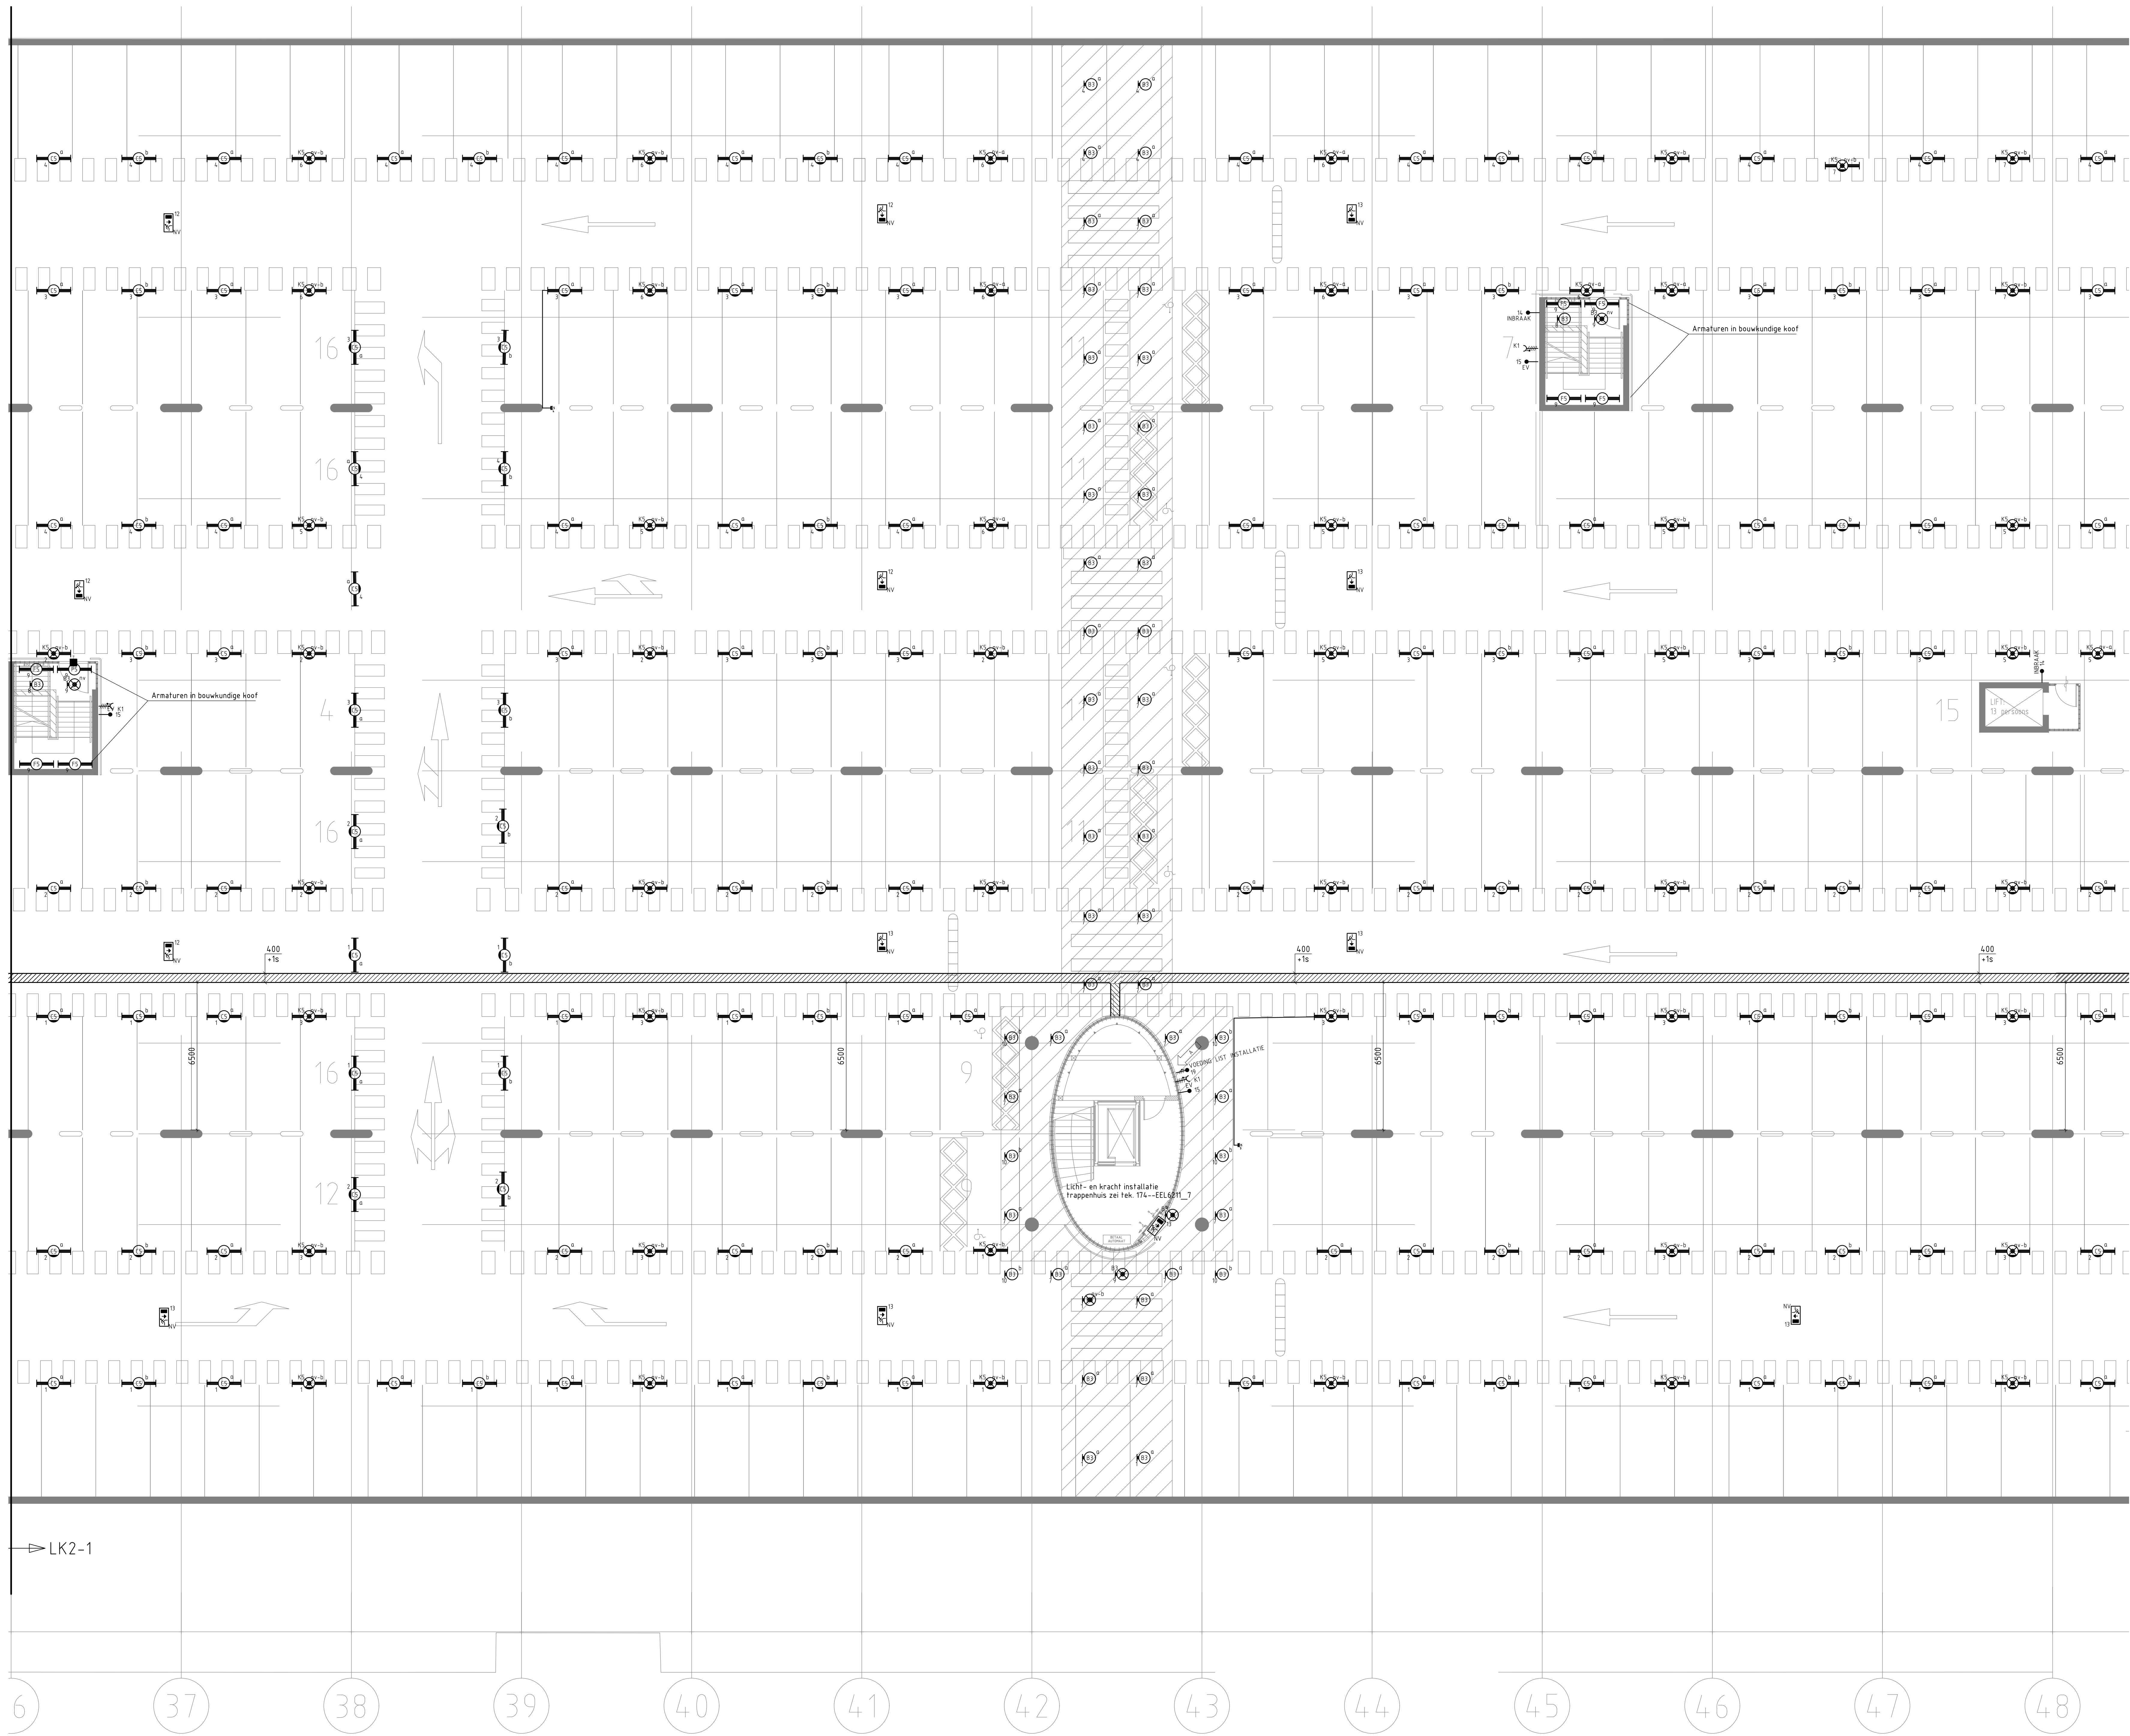


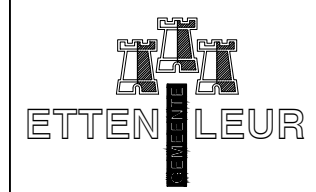

LK2-1

Onderwerp: Parkeergarage Etten-Leur te Etten-Leur	D		
	C		
	B		
	A	01-12-2017	SPE
Onderdeel: Licht- en Krachtinstallatie Deel D Parkeer nivo	Wijziging	Datum	Inst./Aanv.
	Schaal	1:100	Formaat: A0
	Datum	25-09-2003	
	Gen.		Installatie/Aanv.
 GEMEENTE ETTEN-LEUR Roosendaalseweg 4 4875 AA ETTEN-LEUR POSTBUS 10100 4875 GA ETTEN-LEUR TEL.: 076-5024000 FAX: 076-5033880 I: www.etten-leur.nl E-Mail: info@etten-leur.nl	Afdeling	Beheer en Realisatie	
	Tek. Nr.	174-1EEL6211_4	
	Blad	4-6	
	F:\DEN-221\PROJ\17.221.003\WERKMAP\DWG-E\INSTALLATIE\TEKENINGEN\62 LICHT EN KRACHT\174-1EEL6211.DWG (174-1EEL6211_4)		