
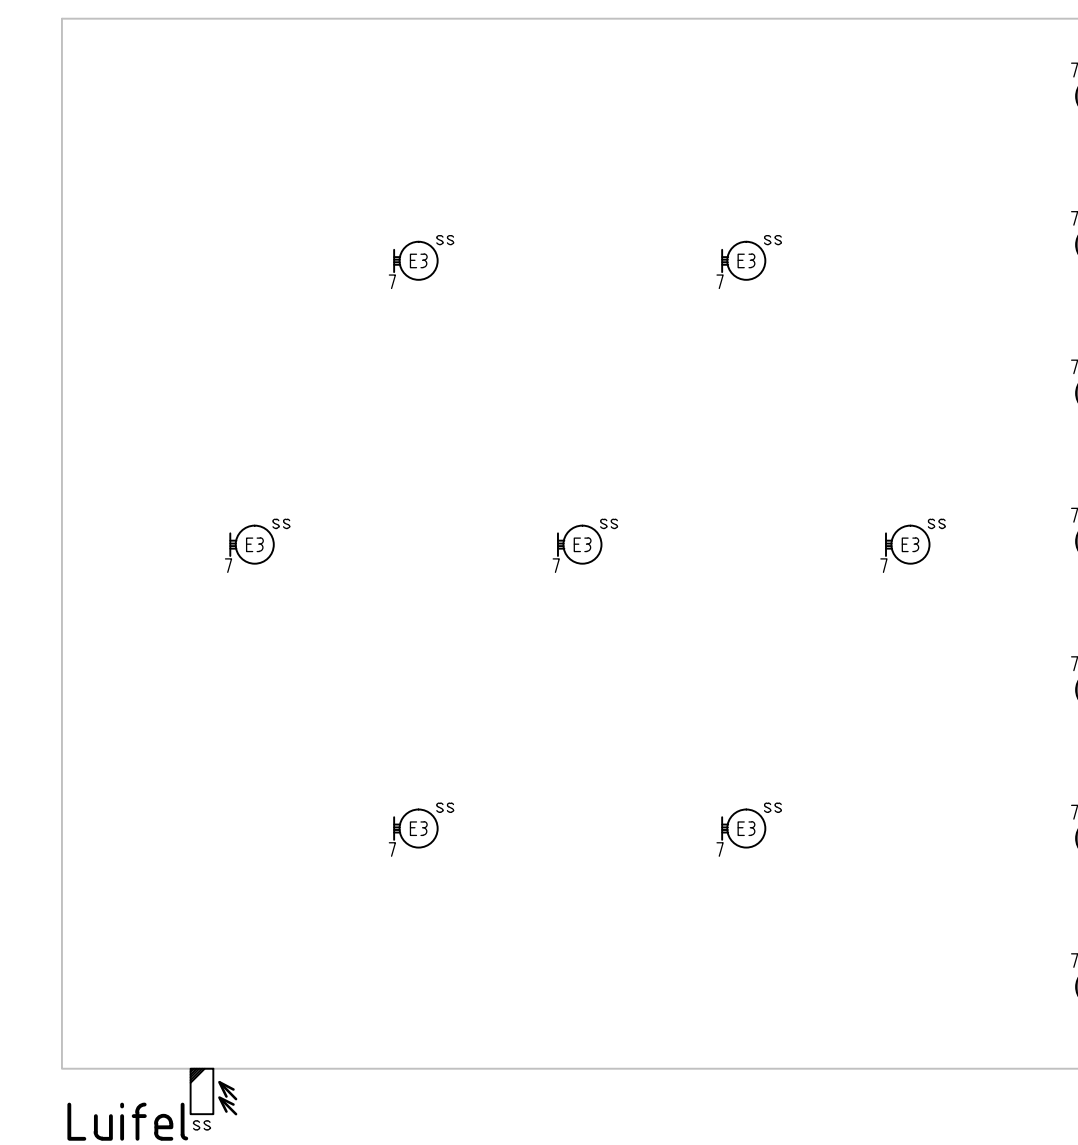
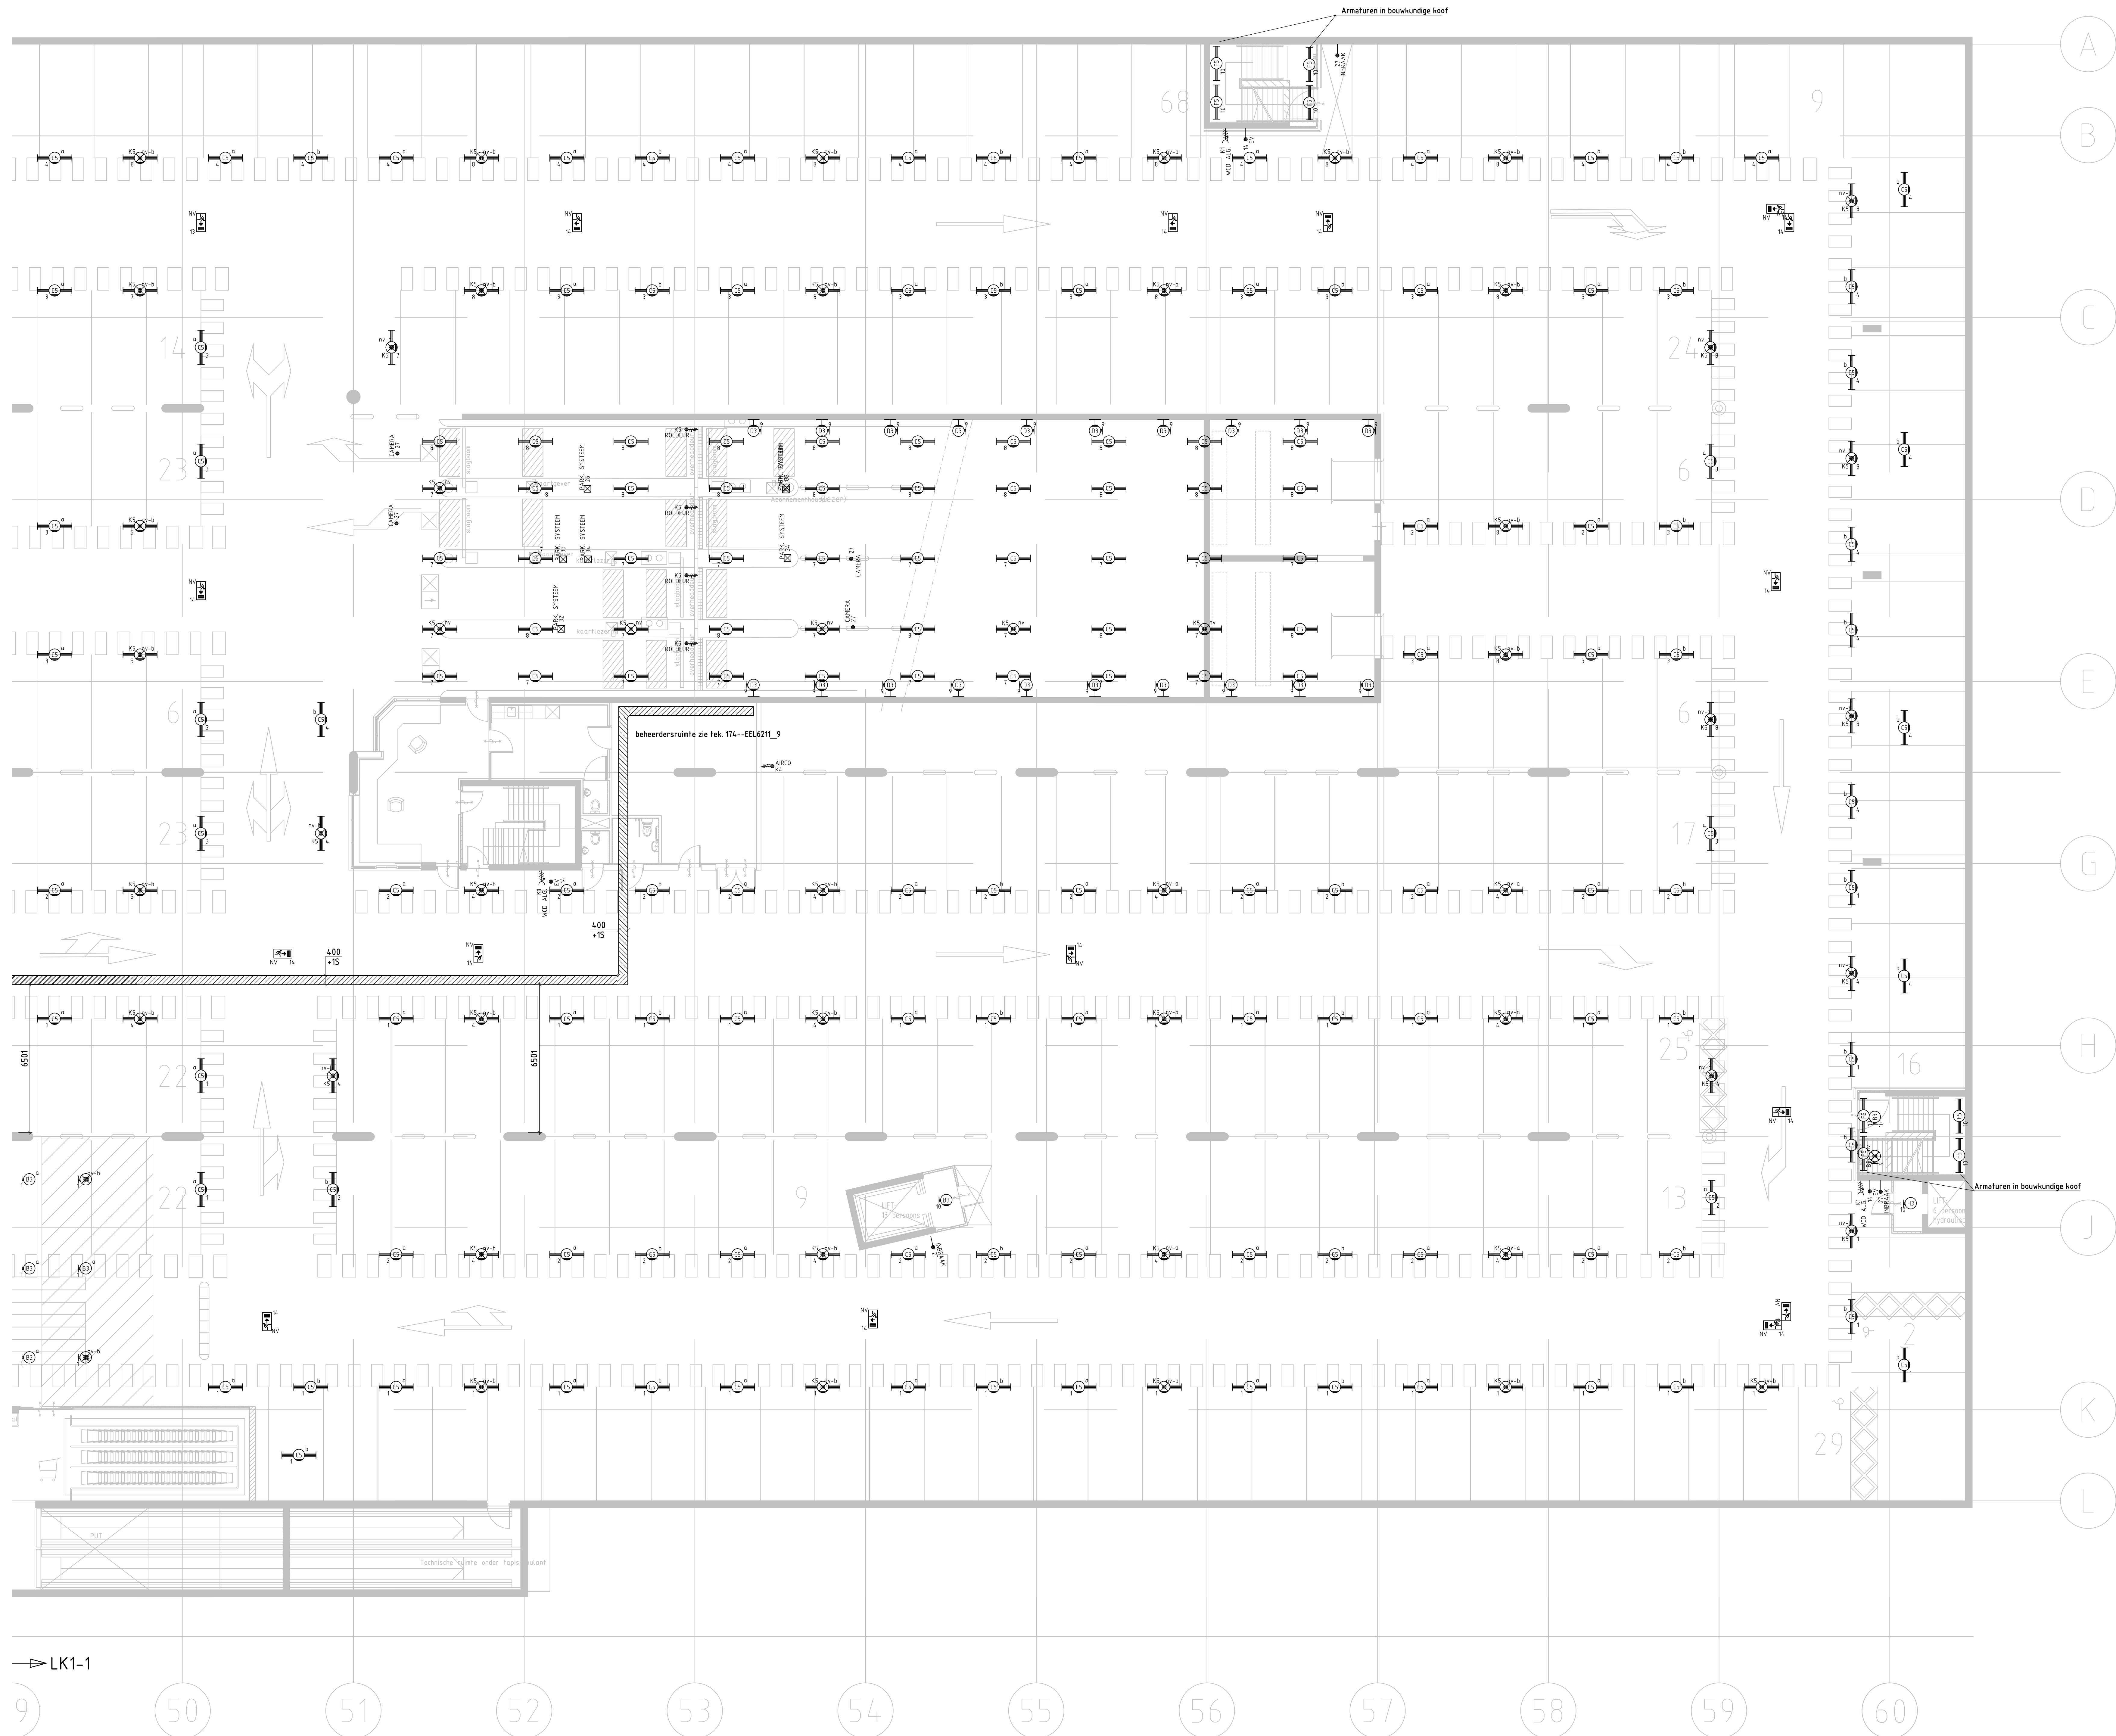


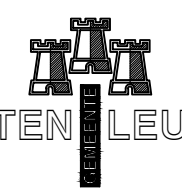

|   |   |                         |             |
|---|---|-------------------------|-------------|
| Onderwerp: Parkeergarage Etten-Leur<br>te Etten-Leur   | D   |                         |             |
|   | C   |                         |             |
|   | B   |                         |             |
|   | A   |                         |             |
| Onderdeel: Licht- en Krachtinstallatie Deel E<br>Parkeer nivo   | Wijziging   | Daarom                  | Inst./Aanv. |
|   | Schaal: 1:100   | Formaat: A0             |             |
|   | Datum: 25-09-2003                                                                                                 |                         |             |
|   | Get.:   | Issuedat./Aanv.         |             |
| <br>GEMEENTE ETTEN-LEUR<br>Bosveldlaanweg 4 4875 AA ETTEN-LEUR<br>POSTBUS: 10100 4870 GA ETTEN-LEUR<br>TEL.: 076-5024000 FAX: 076-5033880<br>I: www.etten-leur.nl E-Mail: info@etten-leur.nl | Afdeling:   | Beheer<br>en Realisatie |             |
|   | Tek. No:   | 174-1EEL6211_5          |             |
|   | Blad:   | 5-6                     |             |
|   | F:\IDB\221\PROJ\17.221.003\WERKMAP\DWG-E INSTALLATIEKENINGEN\62 LICHT EN KRACHT\174-1EEL6211.DWG (174-1EEL6211_5) |                         |             |