

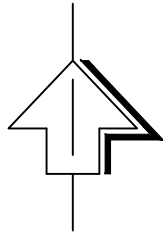
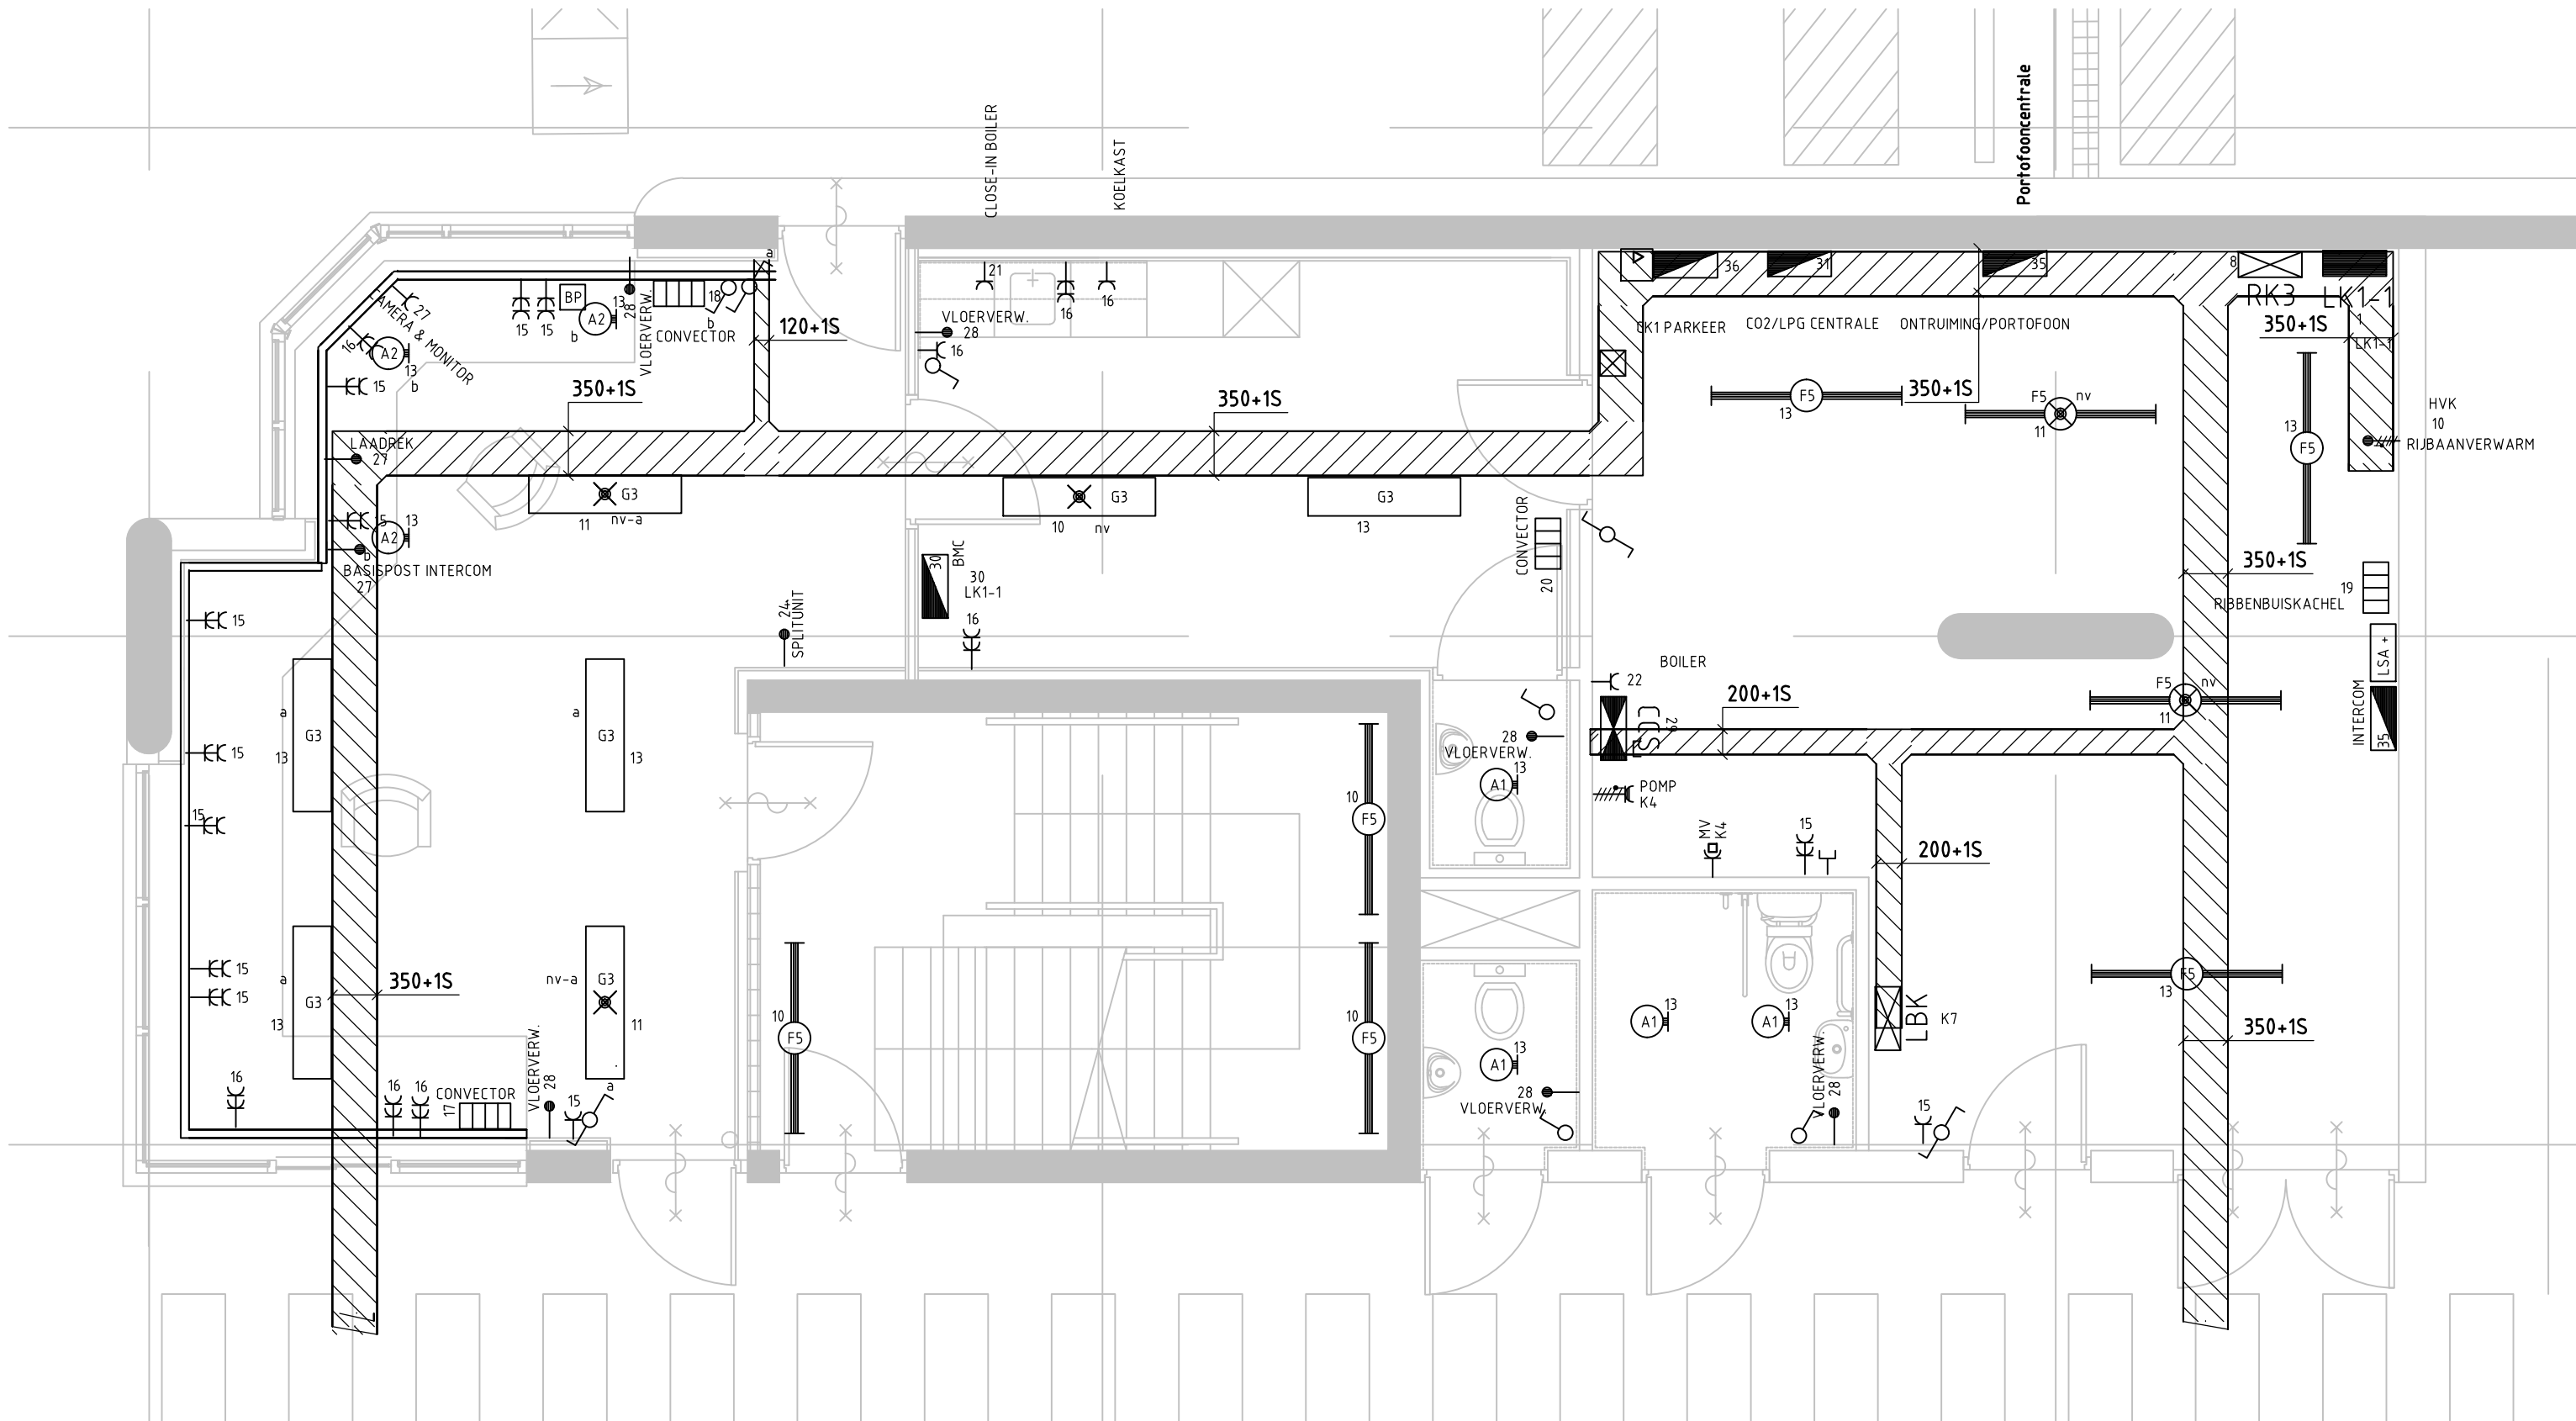
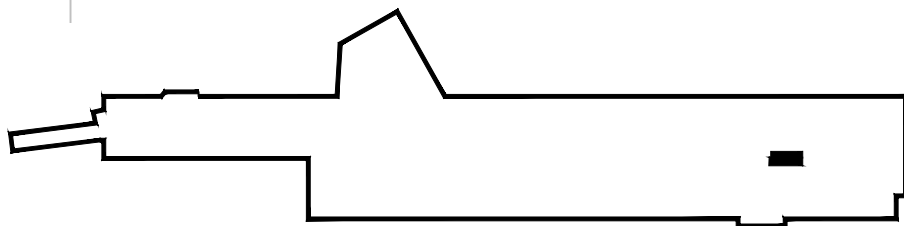


Parkeer nivo

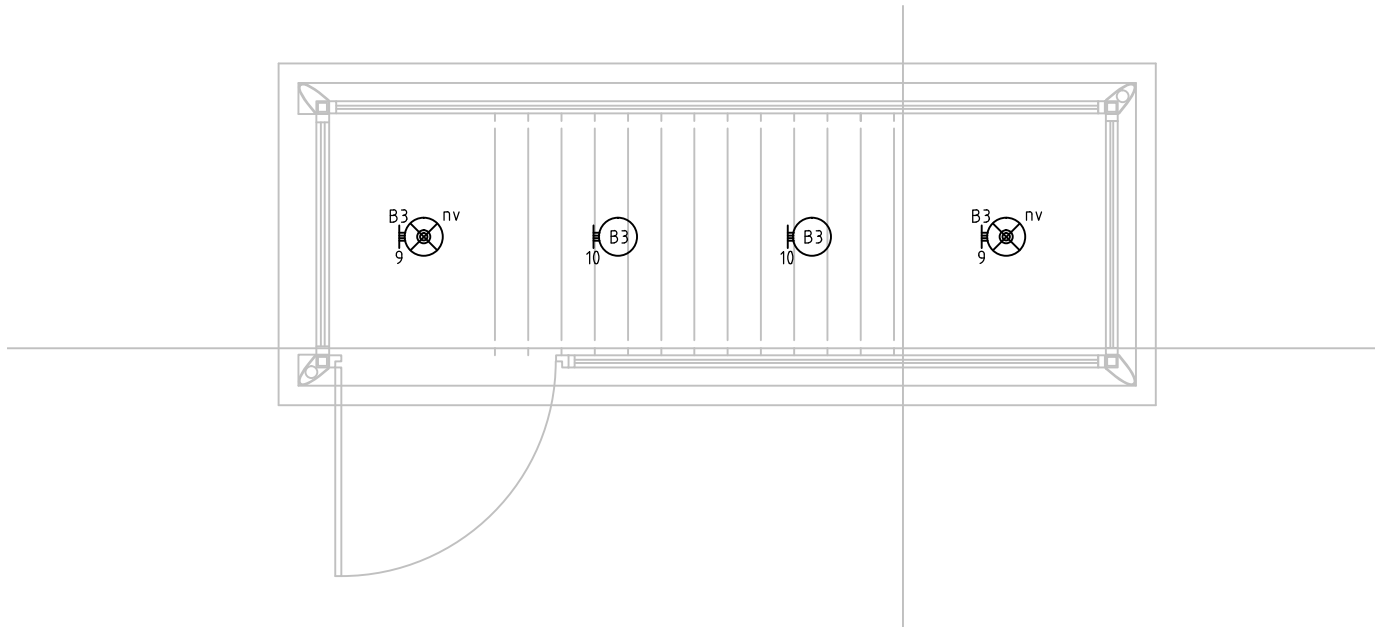

Straat nivo

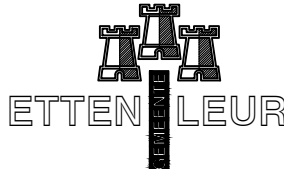

Onderwerp: Parkeergarage Etten-Leur te Etten-Leur	D		
	C		
	B		
	A		
	Wijziging	Datum	Inst./Aannem.
Onderdeel: Licht- en Krachtinstallatie Nivo 0 en -1 Beheerdersruimte	Schaal : 1:50		Formaat : A2
	Datum : 25-09-2003		
	Get.:	Installateur/Aannemer	
 GEMEENTE ETTEN-LEUR Roosendaalseweg 4 4875 AA ETTEN-LEUR POSTBUS: 10100 4870 GA ETTEN-LEUR TEL.: 076-5024000 FAX: 076-5033880 I : www.etten-leur.nl E-Mail : info@etten-leur.nl	Afdeling:	Beheer en Realisatie	
	Tek. Nr.:	174-1EEL6211_9	
	Blad:	1-1	