


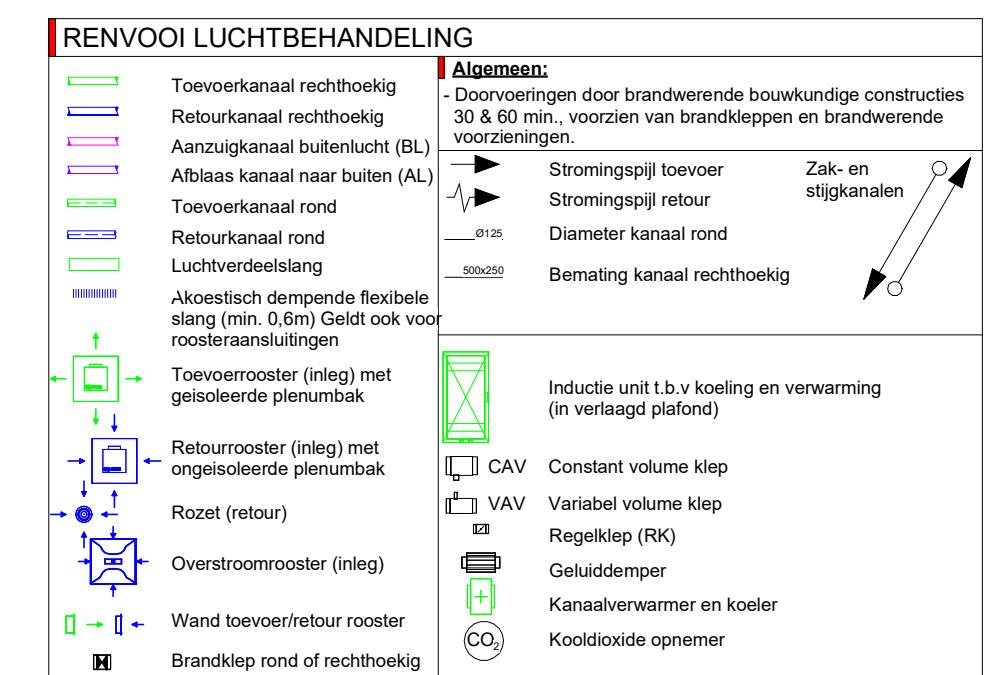

																
WUZZIGING:		PROJECT: Nieuwbouw ambtenarenkantoor ABG-organisatie														
			DATUM													
DOOR		ONDERWERP: Dakinstallaties														
WUZZIGING		<table border="1"> <tr> <td>GETEKEND:</td> <td>Bvk</td> <td>DATUM:</td> <td>14-09-2025 26-09-2025</td> <td>SCHAAL:</td> <td>1:100</td> </tr> <tr> <td>GEZIEN:</td> <td>HJw</td> <td>BOUWK. ONDERLEGGER:</td> <td>15-07-2025</td> <td>FORMAAT:</td> <td>A1</td> </tr> </table>			GETEKEND:	Bvk	DATUM:	14-09-2025 26-09-2025	SCHAAL:	1:100	GEZIEN:	HJw	BOUWK. ONDERLEGGER:	15-07-2025	FORMAAT:	A1
GETEKEND:	Bvk	DATUM:	14-09-2025 26-09-2025	SCHAAL:	1:100											
GEZIEN:	HJw	BOUWK. ONDERLEGGER:	15-07-2025	FORMAAT:	A1											
PROJ.NR.: 23727		FASE: T.O.		TEKNR.: W203 a	BLAD VAN											