



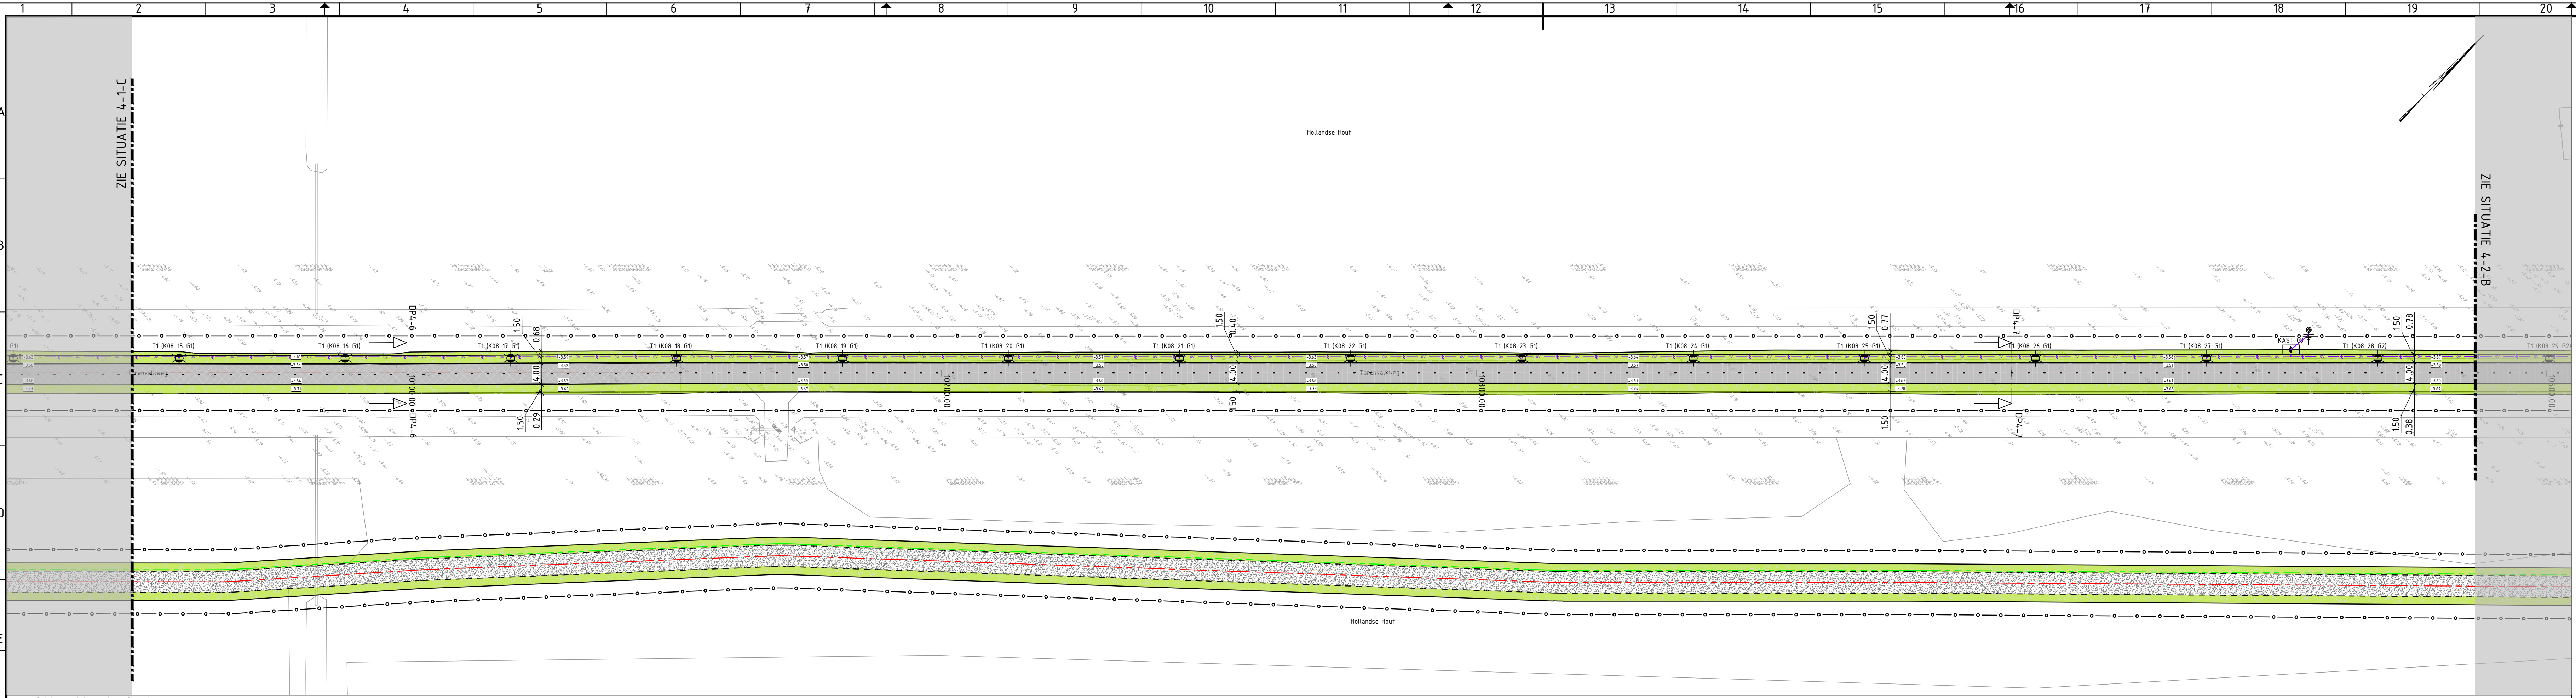


Situatie 4-2-A

Schaal 1 : 500

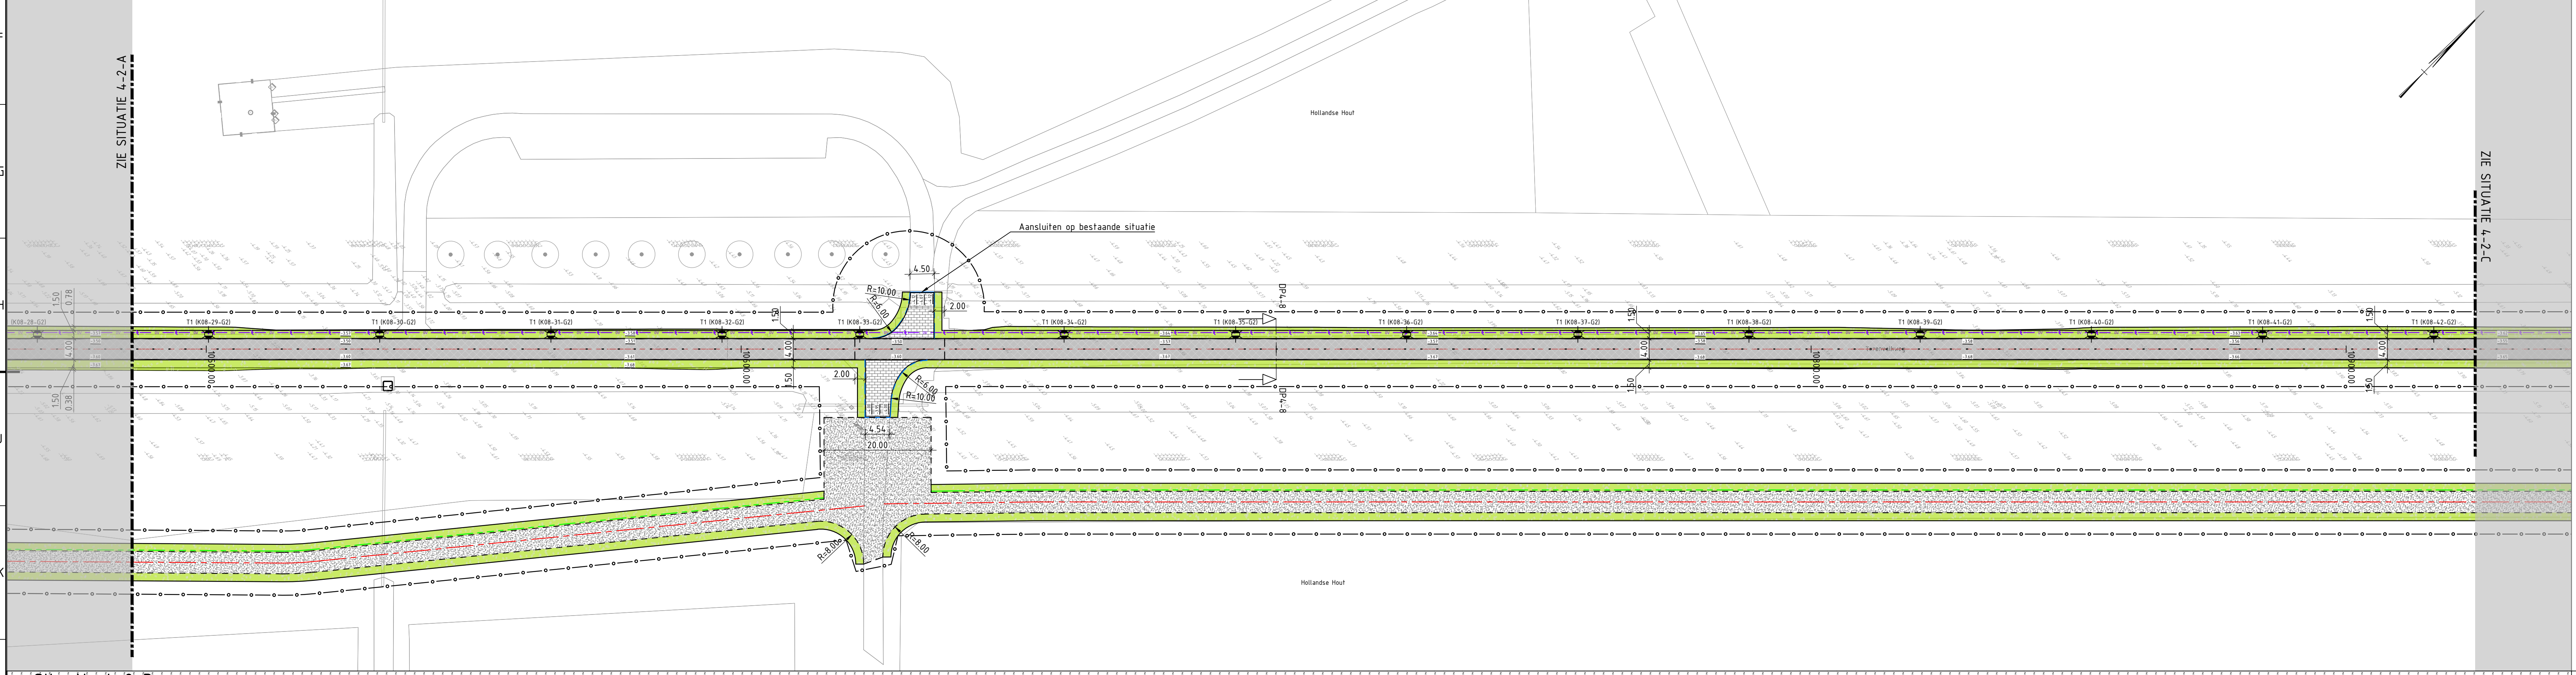

Situatie 4-2-B

Schaal 1 : 500

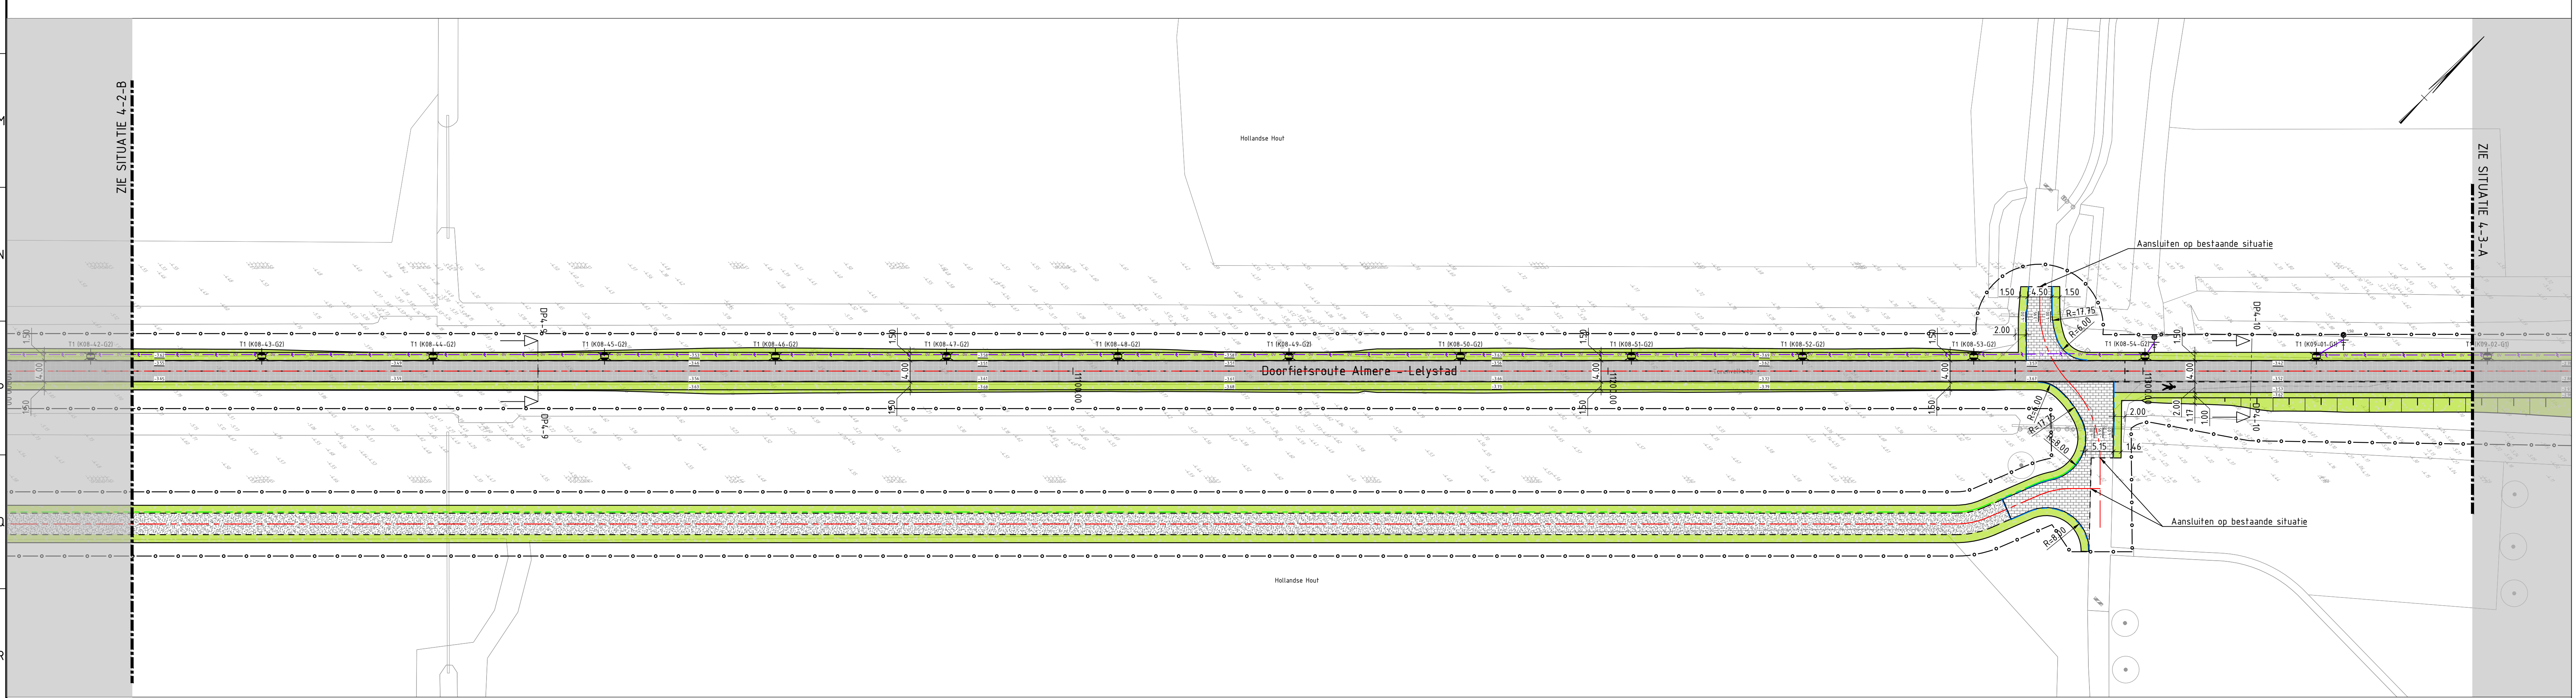

Situatie 4-2-C

Schaal 1 : 500

Legenda

ALGEMEEN

- Projectgrens
- Wegas
- Bestaande situatie
- Materiaalgrens
- Bestaande kadastrale grens
- Bestaande bebouwing
- Nieuw kunstwerk
- Bestaande boom
- Nieuwe hoogte
- Bestaande hoogte

NIEUWE VERHARDING

- Betonverharding 160mm (C25/35, XC4-XD3 -XF4), kleur grijs, dilatatievoeg om de 4m
- Betonverharding 160mm (C25/35, XC4-XD3 -XF4), kleur grijs, dilatatievoeg om de 4m met c/c-afstand 300x300mm
- Betonverharding 210mm (C25/35, XC4-XD3 -XF4), kleur grijs, dilatatievoeg om de 4m
- Asfalt Zwart: - 40mm AE 11 DL-B - 50mm AE 16 TL-C - 70mm AE OL-B
- Betonstraatsteen KF, halfsteensverband, kleur grijs
- Grasbetontegel vlak 400x500x100mm, kleur grijs
- Grasbetontegel vlak 400x500x100mm, kleur grijs op 50mm straatlaag en 250mm puntfundering
- Puinverharding, betongrunlaag, plaatsen op geotextiel
- Kantverharding
- Opsluitband 100x200mm, kleur grijs
- Duker, ongewapend beton Ø400mm
- Duker, geribbelde kunststof Ø300mm
- Drain, PVC Ø100mm

NIEUWE MARKERING

- Thermoplast, Doorgetrokken (0,10)
- Thermoplast, Onderbroken 1-1 (0,10)
- Thermoplast, Onderbroken 0,30-2,70 (0,10)
- Thermoplast, Onderbroken 2,70-0,30 (0,10)
- Thermoplast, Kanalisatiestrepen 0,50-0,50 (0,10)
- Thermoplast, Oriëntatiemarkering 30 / 50
- Thermoplast, Blokstreef
- Thermoplast, Voetgangerssymbool

NIEUWE MEUBILAIR

- Verkeersbord, zie bebordingstekening
- Schrikhek BB16
- Herplaatsen landbouwhetwerk
- Houten slagboom, standaard SBB

NIEUWE GROEN


- Gras, inzaaien mengseltype B3
- Gras, inzaaien mengseltype D2
- Talud, natuurlijk, inzaaien met Gras
- Te denging watergang

OPENBARE VERLICHTING

- Stalen conische thermisch verzinkte 6m paaltop mast: - T2: Koffierarmatuur, lichtkleur Amber - T3: Koffierarmatuur, lichtkleur Amber
- Stalen conische thermisch verzinkte 5m paaltop mast: - T3: Koffierarmatuur, lichtkleur Amber
- Voedingskabel LS ØVL 3 x 10 mm²
- Voedingskabel LS EO-TPEKaszh 3 x 10 mm²
- Manifetbus PVC Ø 110mm
- Kast
- Aansluitkast leuningverlichting
- Aarding, 1,0Ω / aarding, 1,0Ω

Bijbehorende documenten

- Opbreuk: BK1272-RHD-BO-T4-DR-V-1141-1/m BK1272-RHD-BO-T4-DR-V-1141
- Bebording: BK1272-RHD-BO-T4-DR-N-6241 1/m BK1272-RHD-BO-T4-DR-N-6241
- Profielen en details: BK1272-RHD-BO-T4-DR-N-8241 en BK1272-RHD-BO-T4-DR-N-8242

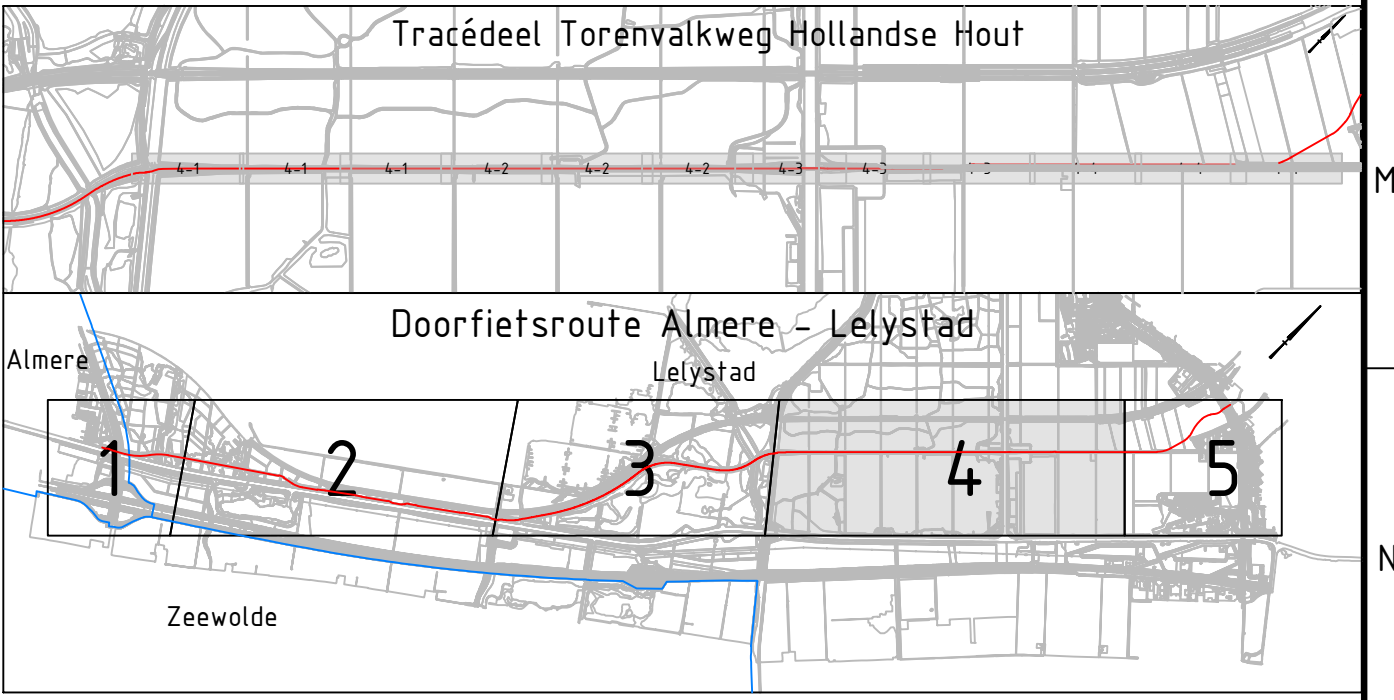

Opmerkingen

- Maten in meters, tenzij anders vermeld;
- Materiaalmaten in millimeters, tenzij anders vermeld;
- Hoogtematen in meters t.o.v. N.A.P., tenzij anders vermeld;
- Diameters in millimeters, tenzij anders vermeld;
- Coördinaten in meters t.o.v. Rijksdriehoekssysteem;
- Hoeken in graden (GSD);
- Ligging kabels en leidingen indicatief weergegeven, exacte ligging bepalen d.m.v. het graven van proefsleuven.

Schaal 1:500

1 2 3 4 5

Opmerkingen				Provincie Flevoland			
Nr.	Omschrijving	Tijdstip	Status	Tijdstip	Status	Tijdstip	Status
1.0	Opmerkingen OGS verwerkt	17-07-2025	KM	17-07-2025	KM	17-07-2025	KM
4.0	Opmerkingen SBB verwerkt	04-07-2025	KM	04-07-2025	KM	04-07-2025	KM
2.0	Opmerkingen verwerkt	20-06-2025	KM	20-06-2025	KM	20-06-2025	KM
2.0	Wijziging opmerkingen opdraaggever verwerkt	16-06-2025	KM	16-06-2025	KM	16-06-2025	KM
1.0	Definitieve uitgave	11-04-2025	KM	11-04-2025	KM	11-04-2025	KM
verval: versieovergang				overgang: definitief			
opdrachtgever				Provincie Flevoland			
project				Doorfietsroute Almere - Lelystad			
omschrijving				Tracédeel Torenvalkweg Hollandse Hout (T4)			
document				Nieuwe Situatie			
document				Maaiveldontwerp			
document				Blad 4-2			
document				documentnummer			
document				BK1272-RHD-BO-T4-DR-N-2242			
document				documentversie			
document				Definitief			
document				documentnummer			
document				BK1272-RHD-BO-T4-DR-N-2242			
document				documentversie			
document				1.0			
document				documentnummer			
document				BK1272-RHD-BO-T4-DR-N-2242			
document				documentversie			
document				1.0			