

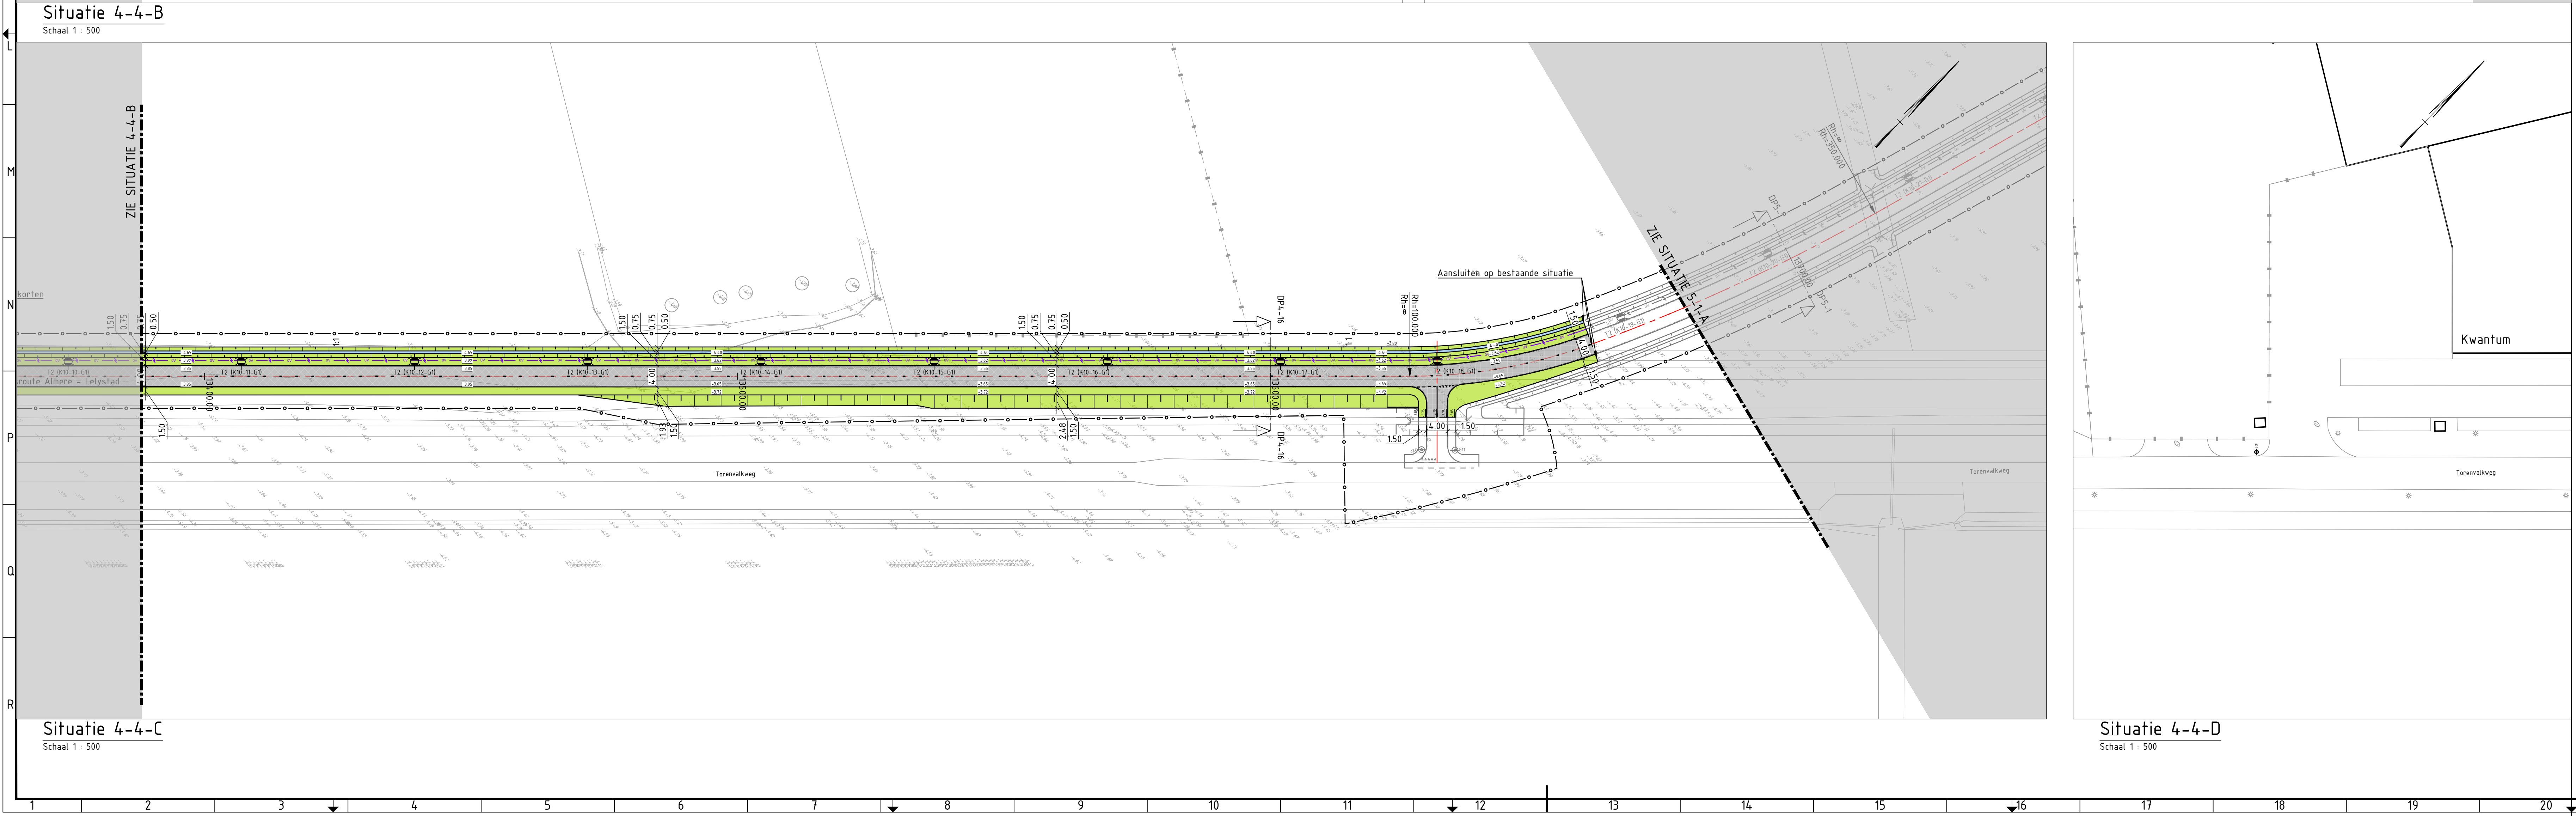
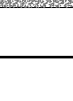
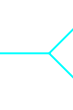
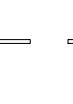
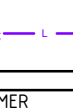


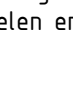

Legend	
ALGEMEEN	
	Projectgrens
	Wegas
	Bestaande situatie
	Materiaalgrens
	Bestaande kadastrale grens
	Bestaande bebouwing
	Nieuw kunstwerk
	Bestaande boom
	Nieuwe hoogte
	Bestaande hoogte
NIEUWE VERHARDING	
	Betonverharding 160mm (C25/35, XC4-XD3 -XF4), kleur grijs, dilatatievoeg om de 4m
	Betonverharding 160mm (C25/35, XC4-XD3 -XF4), kleur grijs, dilatatievoeg om de 4m met cirepint (trekgel 300x300mm)
	Betonverharding 210mm (C25/35, XC4-XD3 -XF4), kleur grijs, dilatatievoeg om de 4m
	Asfalt Zwart: 40mm AC 11 DL-B 50mm AC 15 TL-C 70mm AC DL-C
	Betonstraatsteen KF, halfsteensverband, kleur grijs
	Grasbetontegel vlak 400x600x100mm, kleur grijs
	Grasbetontegel vlak 400x600x100mm, kleur grijs op 50mm straatlaag en 250mm puntfundering
	Puinverharding, betongrauulaat, plaatsen op geotextiel
Kantverharding	
	Opsluitband 100x200mm, kleur grijs
	Duiker, ongewapend beton Ø400mm
	Duiker, geribbelde kunststof Ø300mm
	Drain, PVC Ø100mm
NIEUWE MARKERING	
	Thermoplast, Doorgetrokken (0,10)
	Thermoplast, Onderbroken 1-1 (0,10)
	Thermoplast, Onderbroken 0,30-2,70 (0,10)
	Thermoplast, Onderbroken 2,70-0,30 (0,10)
	Thermoplast, Kanalisatiestrepen 0,50-0,50 (0,10)
	Thermoplast, Driehoeksmarkering 30 / 50
	Thermoplast, Bloksireep
	Thermoplast, Voetgangerssymbool
NIEUWE HEBBLAAR	
	Verkeersbord, zie beboringsstekening
	Schrikhek BB16
	Herpaalsen (landbouwekwerk)
	Houten slagboom, standaard SDB
NIEUWE GROEN	
	Gras, inzaaien mengsetype B3
	Gras, inzaaien mengsetype D2
	Talud, natuurlijk, inzaaien met Gras
	Te dempen watergang
OPENBARE VERLICHTING	
	Stalen conische thermisch verzinkte 6m paallop vast:
	T1: Koffermanatuur, lichtkleur Amber
	T2: Koffermanatuur, lichtkleur 300K
	Stalen conische thermisch verzinkte 5m paallop vast:
	T3: Koffermanatuur, lichtkleur Amber
	Voedingskabel LS ØVL 3 x 10 mm ²
	Voedingskabel LS EO-YMeKaszh 3 x 10 mm ²
	Mantelbus PVC Ø 110mm
	Kast
	Aansluitkast leuningverlichting
	Aarding, 1,00 / aarding, 1,50

Opbrek: BK1272-RHD-BO-T4-DR-V-1141 t/m BK1272-RHD-BO-T4-DR-V-1144
Bebording: BK1272-RHD-BO-T4-DR-N-6241 t/m BK1272-RHD-BO-T4-DR-N-6244
Profielen en details: BK1272-RHD-BO-T4-DR-N-8241 en BK1272-RHD-BO-T4-DR-N-8242

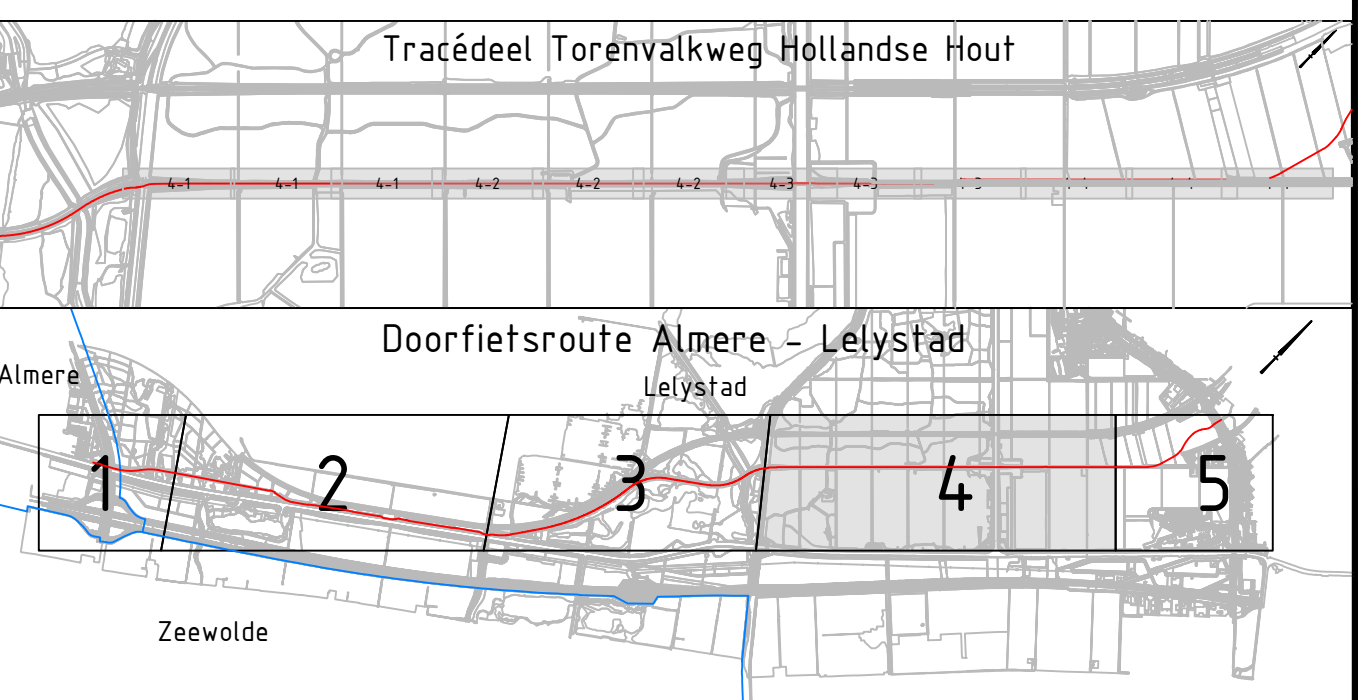

- Maten in meters, tenzij anders vermeld;
- Materiaalmaten in millimeters, tenzij anders vermeld;
- Hoogtematen in meters t.o.v. N.A.P., tenzij anders vermeld;
- Diameters in millimeters, tenzij anders vermeld;
- Coördinaten in meters t.o.v. Rijksdriehoekstelsel;
- Hoeken in graden (360°);
- Ligging kabels en leidingen indicatief weergegeven, exacte ligging bepalen d.m.v. het graven van proefsleuven.

