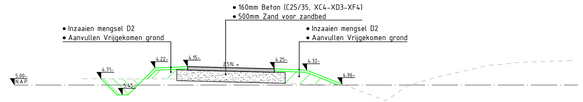

Dwarsprofiel DP4-12
t.o.v. as M200e
bij metrering 12400.000

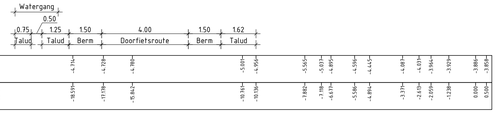

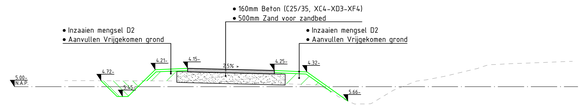

Dwarsprofiel DP4-13
t.o.v. as M200e
bij metrering 12700.000

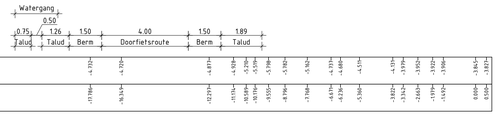

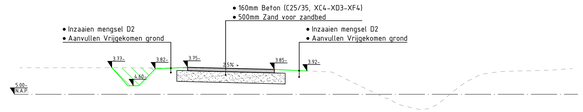

Dwarsprofiel DP4-14
t.o.v. as M200e
bij metrering 13000.000
-10.000m t.o.v. NAP

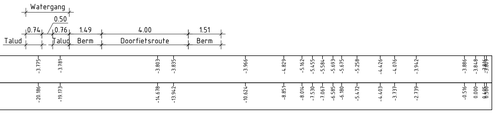

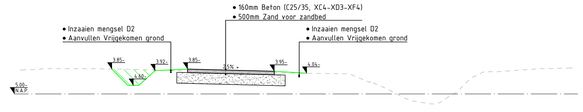

Dwarsprofiel DP4-15
t.o.v. as M200e
bij metrering 13300.000
-10.000m t.o.v. NAP

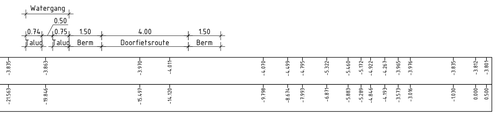

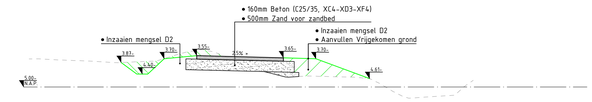

Dwarsprofiel DP4-16
t.o.v. as M200e
bij metrering 13596.860
-10.000m t.o.v. NAP

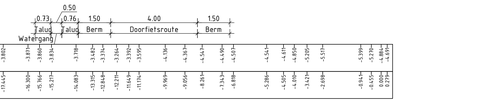

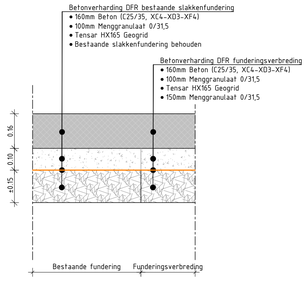

Principeprofiel Betonverharding DFR slakken T4

Schaal 1:10

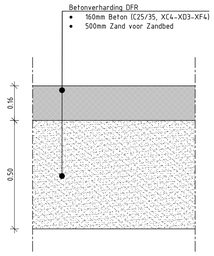

Principeprofiel Betonverharding DFR T4

Schaal 1:10

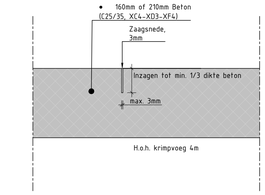

Principeprofiel Krimpvoeg Betonverharding

Schaal 1:5

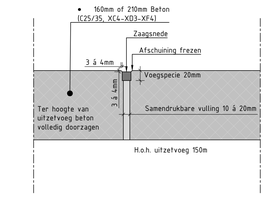

Principeprofiel Uitzetvoeg Betonverharding

Schaal 1:5

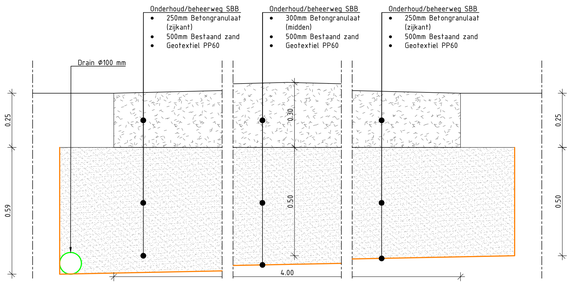

Principeprofiel Onderhoud/beheerweg SBB T4

Schaal 1:10

Legenda

- Nieuwe situatie
- Bestaande hoogteprofiel
- Grondwerk, aanvullen
- Grondwerk, ontgraven
- Teelaarde
- Tensar TriAx TX160 Geogrid
- Betonverharding (C25/35,XC4-XD3 -XF4), kleur grijs
- Asfalt Zwart
- Straatlaag
- Zand voor zandbed
- Menggranulaat 0/31.5
- Slakkenfundering
- Grasbetontegel vlak 400x600mm, kleur grijs

Bijbehorende documenten

- Maaiveldontwerp: BK1272-RHD-BO-T4-DR-N-2241 t/m BK1272-RHD-BO-T4-DR-N-2244
- Opbreek: BK1272-RHD-BO-T4-DR-V-1141 t/m BK1272-RHD-BO-T4-DR-V-1144
- Bebording: BK1272-RHD-BO-T4-DR-N-6241 t/m BK1272-RHD-BO-T4-DR-N-6244

Opmerkingen

- Maten in meters, tenzij anders vermeld;
- Materiaalmaten in millimeters, tenzij anders vermeld;
- Hoogtematen in meters t.o.v. N.A.P., tenzij anders vermeld;
- Diameters in millimeters, tenzij anders vermeld;
- Coördinaten in meters t.o.v. Rijksdriehoeksstelsel;
- Hoeken in graden (360°);
- Ligging kabels en leidingen indicatief weergegeven, exacte ligging bepalen d.m.v. het graven van proefsleuven.

Schaal 1:100
0 1 2 3 4m

versie	omschrijving	getekend	gecont.	akkoord	datum
4.0					
4.0	Commentaar OG verwerkt	TVDH	KMI	MKR	07-07-2025
3.0	Review commentaar verwerkt	TVDH	KMI	MKR	20-06-2025
2.0	Wijziging opmerkingen opdrachtgever verwerkt	TVDH	KMI	MKR	16-05-2025
1.0	Eerste uitgave	JDE	YJA	MKR	11-04-2025

opdrachtgever
Provincie Flevoland

PROVINCIE FLEVOLAND

project
Doorfietsroute Almere - Lelystad
Tracédeel Torenvalkweg Hollandse Hout (T4)

omschrijving
Nieuwe Situatie
Profielen en details
Blad 4-2

Royal HaskoningDHV
Enhancing Society Together
HaskoningDHV Nederland B.V.
Mobility & Infrastructure

documentstatus: Definitief
documentversie: 4.0

projectnummer / tekeningnummer: BK1272-RHD-BO-T4-DR-N-8242

formaat	schaal	fase	bladnr	van
A0	1:100	Besteksontwerp	2	2