



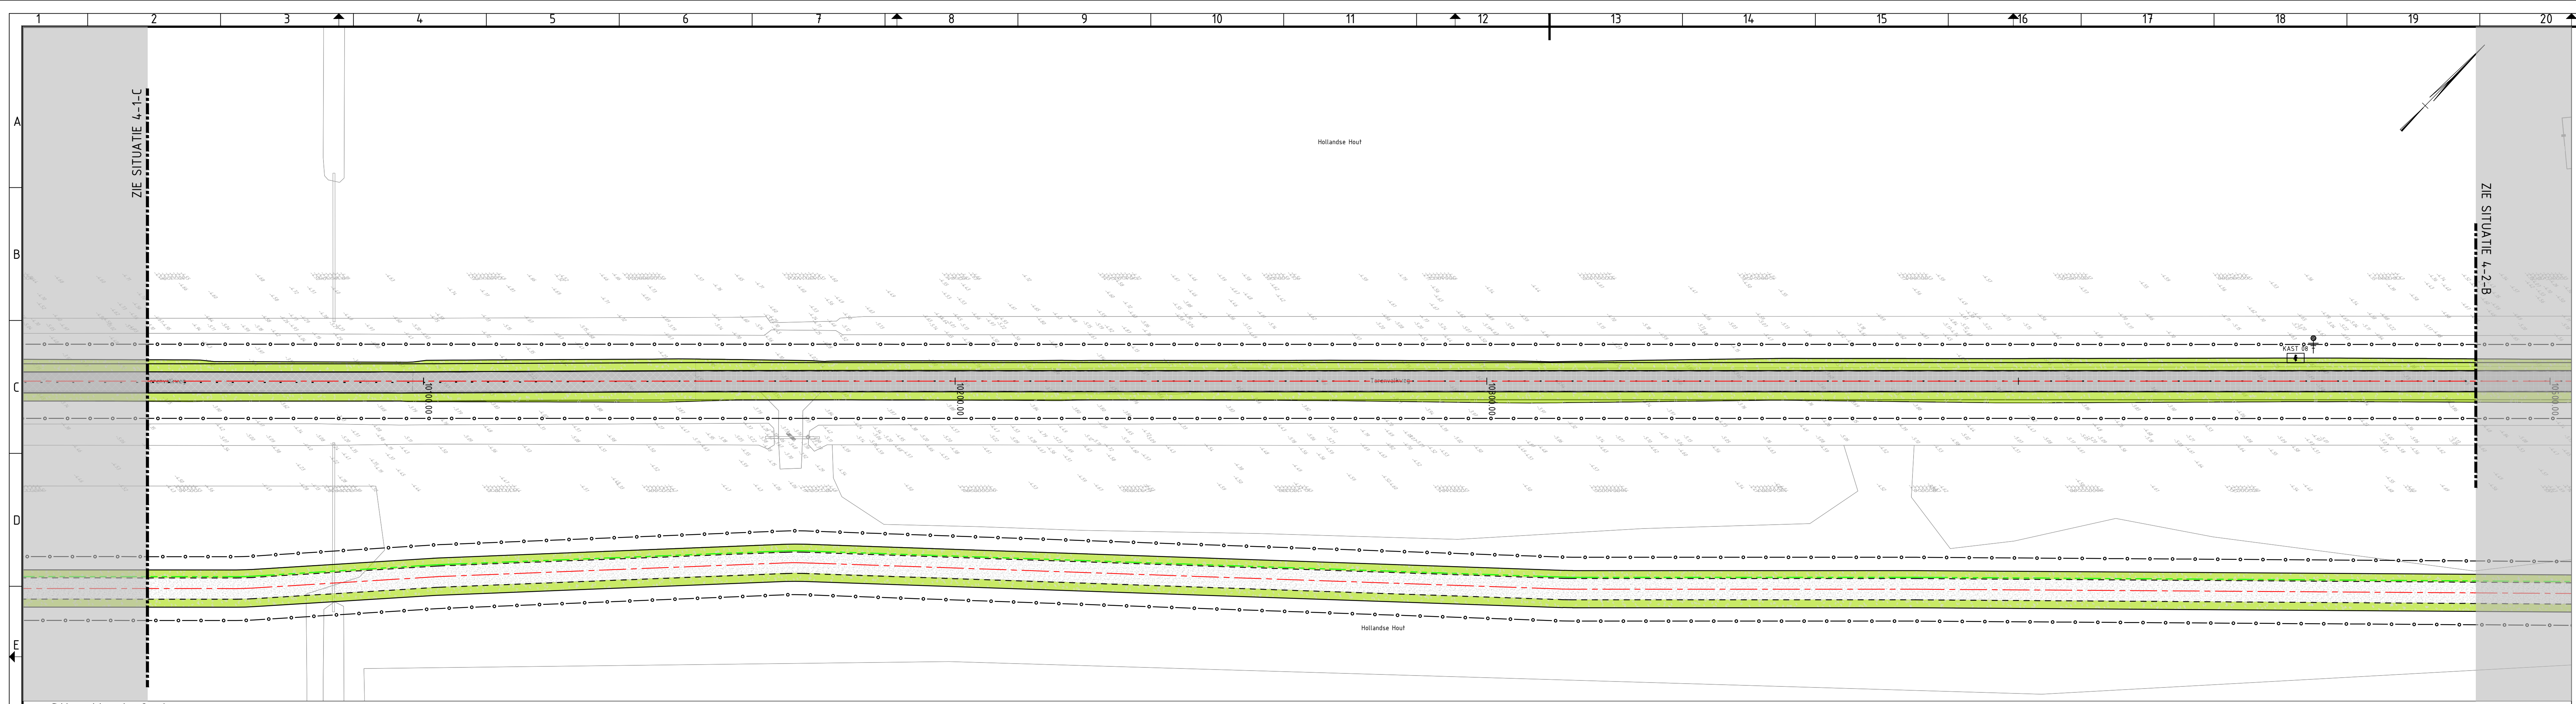


Situatie 4-2-A

Schaal 1 : 500

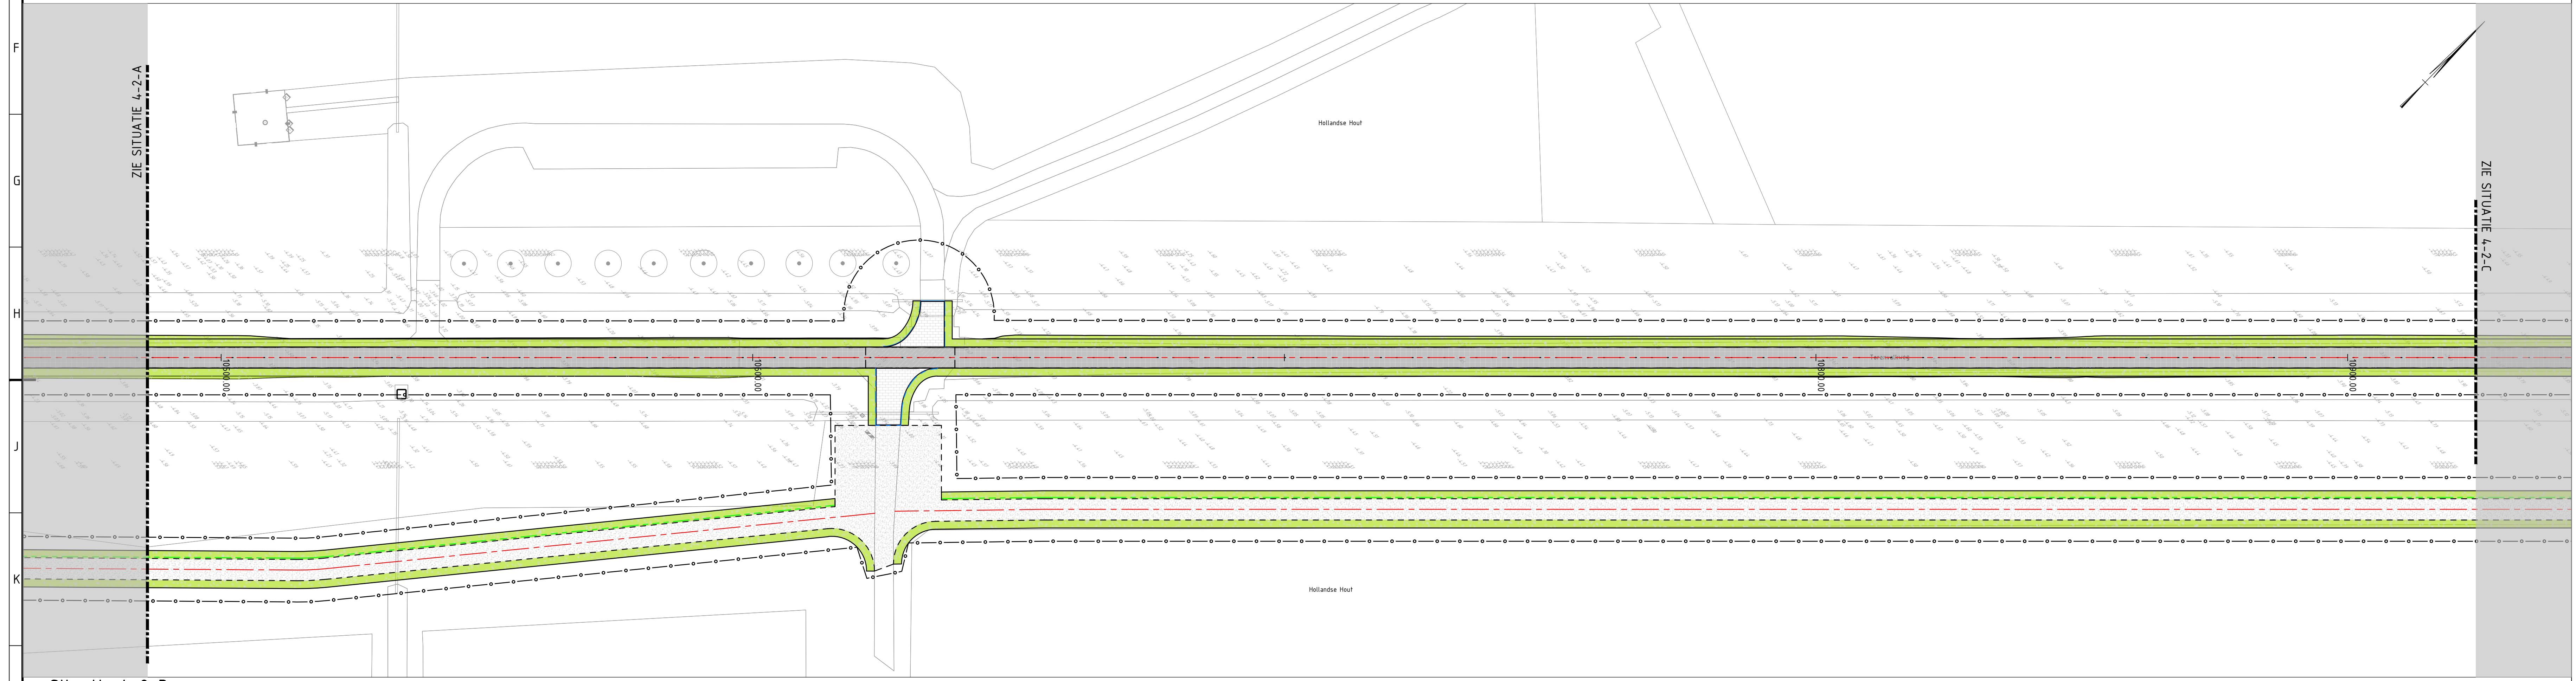

Situatie 4-2-B

Schaal 1 : 500

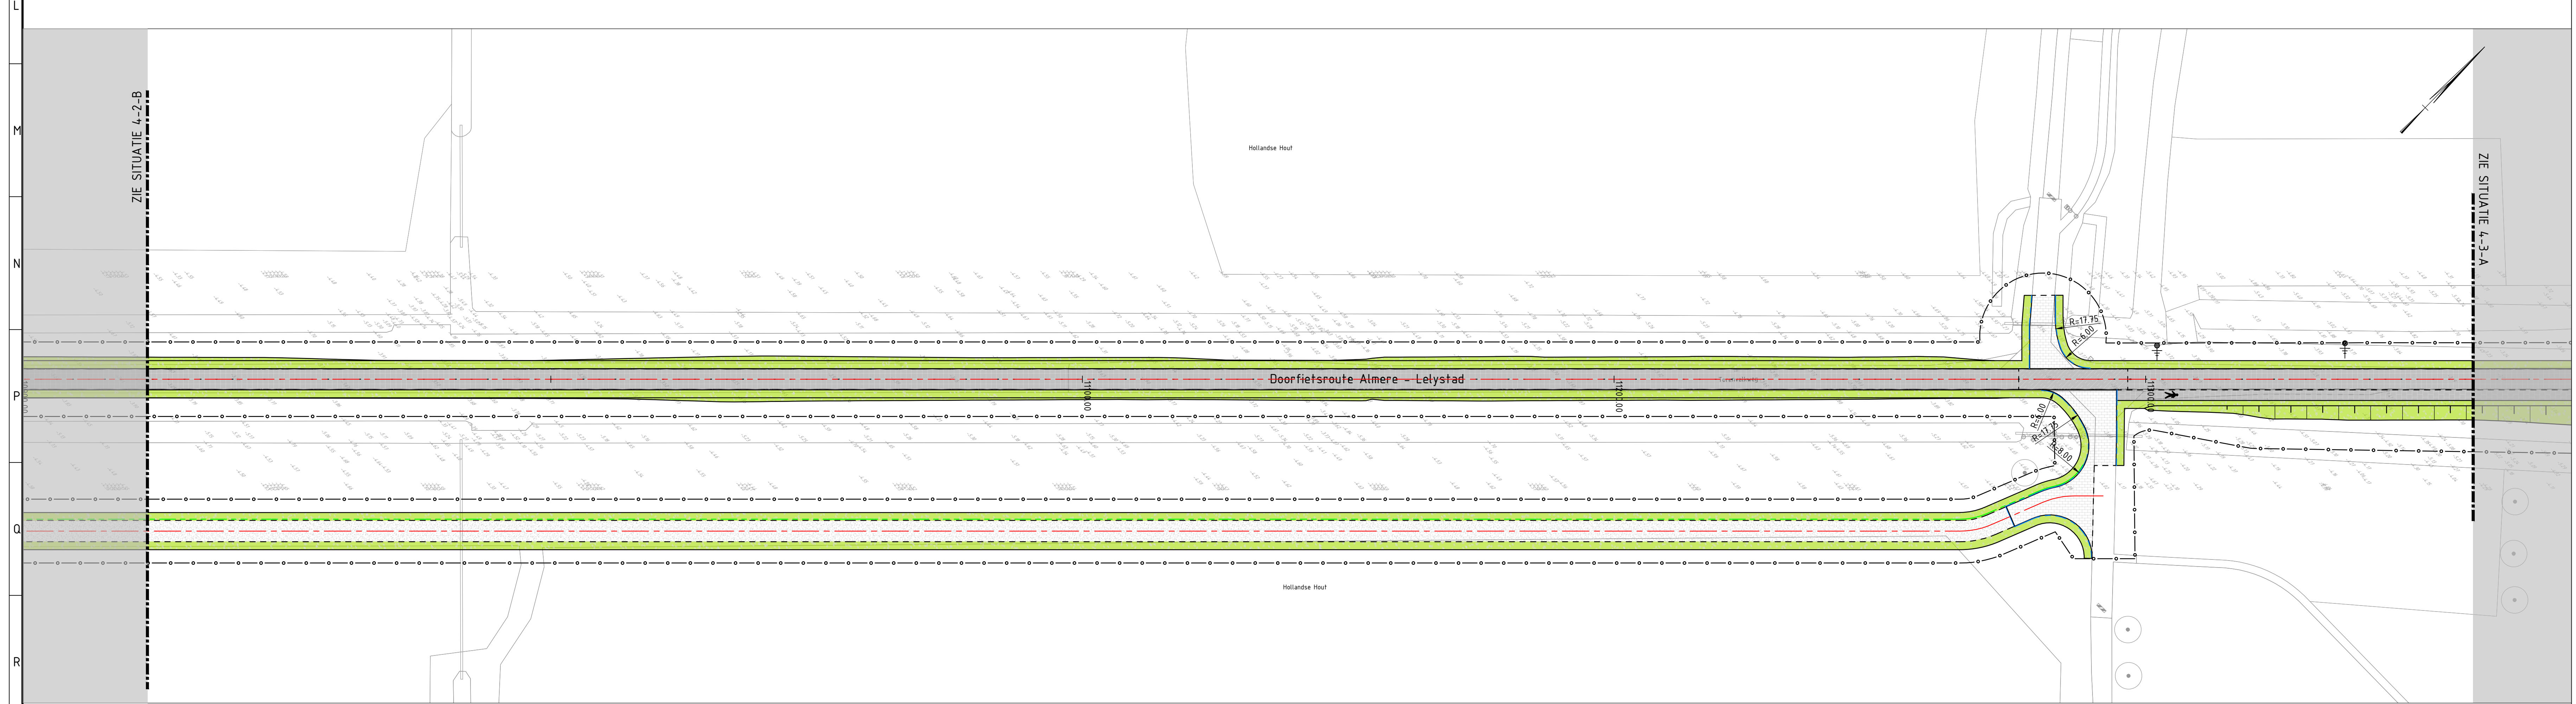

Situatie 4-2-C

Schaal 1 : 500

Legenda

ALGEMEEN

- Projectgrens
- Wegas
- Bestaande situatie
- Materialiagrens
- Bestaande kadastrale grens
- Bestaande bebouwing

BEBOUWING

- Bestaande boom
- Bestaande flespaal
- Nieuwe flespaal
- B06-F + OB02 + OB503
- C01
- D08
- G12a
- L08
- OB108

BESTAADE BEBOUWING (BEHOUDEN)


- B06
- B06-F + OB02 + OB503
- G11
- G12
- J19
- J37 + OB "Veerrooster"

TE VERWIJDEREN BEBOUWING

- G11
- G12
- J27 + OB411-2
- J37 + OB601 + OB "Sibgevaar modder"

Bijbehorende documenten

- Maakvoorstel: BK1272-RHD-BO-T4-DR-N-2241 1/m BK1272-RHD-BO-T4-DR-N-2244
- Opbrek: BK1272-RHD-BO-T4-DR-V-1141 1/m BK1272-RHD-BO-T4-DR-V-1144
- Profielen in details: BK1272-RHD-BO-T4-DR-N-8241 en BK1272-RHD-BO-T4-DR-N-8242

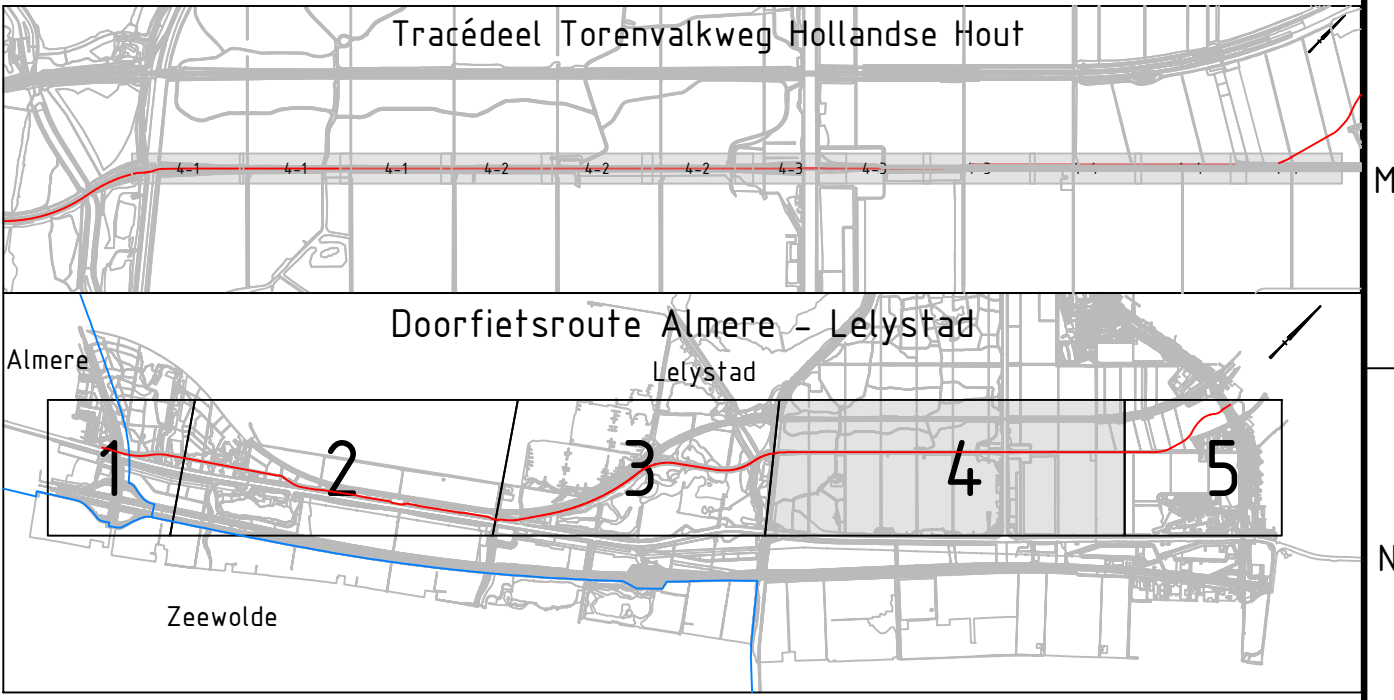

Opmerkingen

- Maten in meters, tenzij anders vermeld;
- Materiaalmaten in millimeters, tenzij anders vermeld;
- Hoogtematen in meters t.o.v. N.A.P., tenzij anders vermeld;
- Diameters in millimeters, tenzij anders vermeld;
- Coördinaten in meters t.o.v. Rijksdriehoekstelsel;
- Hoeken in graden (GSD);
- Ligging kabels en leidingen indicatief weergegeven, exacte ligging bepalen d.m.v. het graven van proefsleuven.

Schaal 1:500

0 5 10 20m


Provincie Flevoland

project  
Doorfietsroute Almere - Lelystad  
Tracédeel Torenvalkweg Hollandse Hout (T4)

omschrijving  
Nieuwe Situatie  
Bebording  
Blad 4-2

documentatie  
Definitief

documentnummer  
BK1272-RHD-BO-T4-DR-N-6242

documentversie  
4.0

Provincie Flevoland

Royal HaskoningDHV  
Enhancing Society Together  
HaskoningDHV Nederland B.V.  
Mobility & Infrastructure