## Situatie 4-3-A
Schaal 1 : 500




## Situatie 4-2-B
Schaal 1 : 500




## Situatie 4-3-C
Schaal 1 : 500

## Legenda

ALGEMEEN

- Projectgrens
- Wegas
- Bestaande situatie
- Materiaalgrens
- Bestaande kadastrale grens
- Bestaande bebouwing
- Bestaande boom
- Bestaande flespaal
- Nieuwe flespaal

NIEUWE BEBORDING

- B06-F + OB02 + OB503
- C01
- D08
- G12a
- L08
- OB108

BESTAANDE BEBORDING (BEHOUDEN)


- B06
- B06-F + OB02 + OB503
- G11
- G12
- J19
- J37 + OB "Veerooster"

TE VERWIJDEREN BEBORDING

- G11
- G12
- J27 + OB411-2
- J37 + OB601 + OB "Slibgevaar modder"

## Bijbehorende documenten

- Maaiveldontwerp: BK1272-RHD-BO-T4-DR-N-2241 t/m BK1272-RHD-BO-T4-DR-N-2244
- Opbreek: BK1272-RHD-BO-T4-DR-V-1141 t/m BK1272-RHD-BO-T4-DR-V-1144
- Profielen en details: BK1272-RHD-BO-T4-DR-N-8241 en BK1272-RHD-BO-T4-DR-N-8242

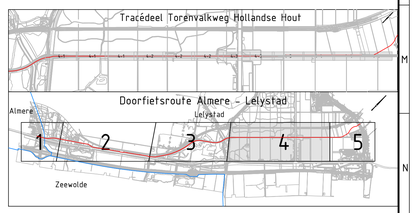


## Opmerkingen

- Maten in meters, tenzij anders vermeld;
- Materiaalmaten in millimeters, tenzij anders vermeld;
- Hoogtematen in meters t.o.v. N.A.P., tenzij anders vermeld;
- Diameters in millimeters, tenzij anders vermeld;
- Coördinaten in meters t.o.v. Rijksdriehoeksstelsel;
- Hoeken in graden (360°);
- Ligging kabels en leidingen indicatief weergegeven, exacte ligging bepalen d.m.v. het graven van proefsleuven.

Schaal 1:500
0 5 10 15 20m

| versie | omschrijving | getekend | gecontr. | akkoord | datum |
|---|---|---|---|---|---|
| 5.0 | | | | | |
| 4.0 | Commentaar OG verwerkt | Commentaar OG verwerkt | | | 07-07-2025 |
| 3.0 | Review commentaar verwerkt | TVDH | KMI | MKR | 20-06-2025 |
| 2.0 | Wijziging opmerkingen opdrachtgever verwerkt | TVDH | KMI | MKR | 16-05-2025 |
| 1.0 | Eerste uitgave | JDE | YJA | MKR | 11-04-2025 |

opdrachtgever
Provincie Flevoland

PROVINCIE FLEVOLAND

project
Doorfietsroute Almere - Lelystad
Tracédeel Torenvalkweg Hollandse Hout (T4)

omschrijving
Nieuwe Situatie
Bebording
Blad 4-3

HaskoningDHV Nederland B.V.
Mobility & Infrastructure

| documentstatus | documentversie |
|---|---|
| Definitief | 4.0 |

| formaat | schaal | fase | bladnr. | van |
|---|---|---|---|---|
| A0 | 1:500 | Besteksontwerp | 3 | 4 |

projectnummer / tekeningnummer
BK1272-RHD-BO-T4-DR-N-6243