



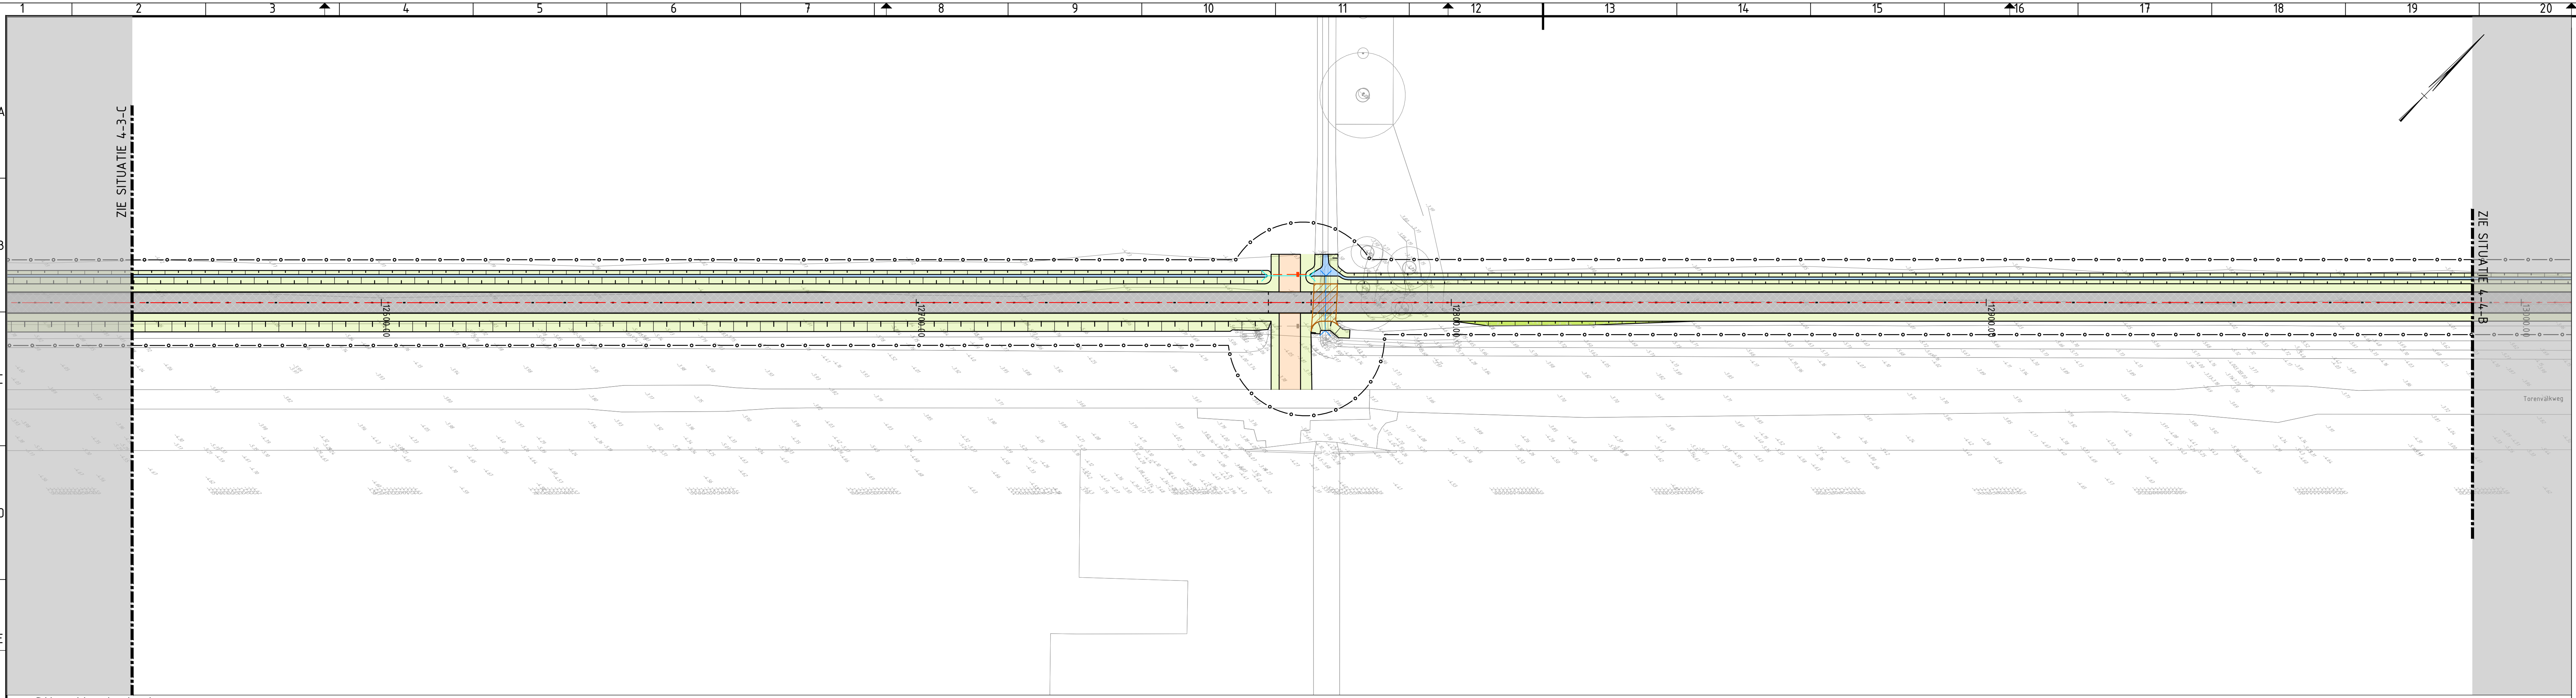


Situatie 4-4-A

Schaal 1 : 500

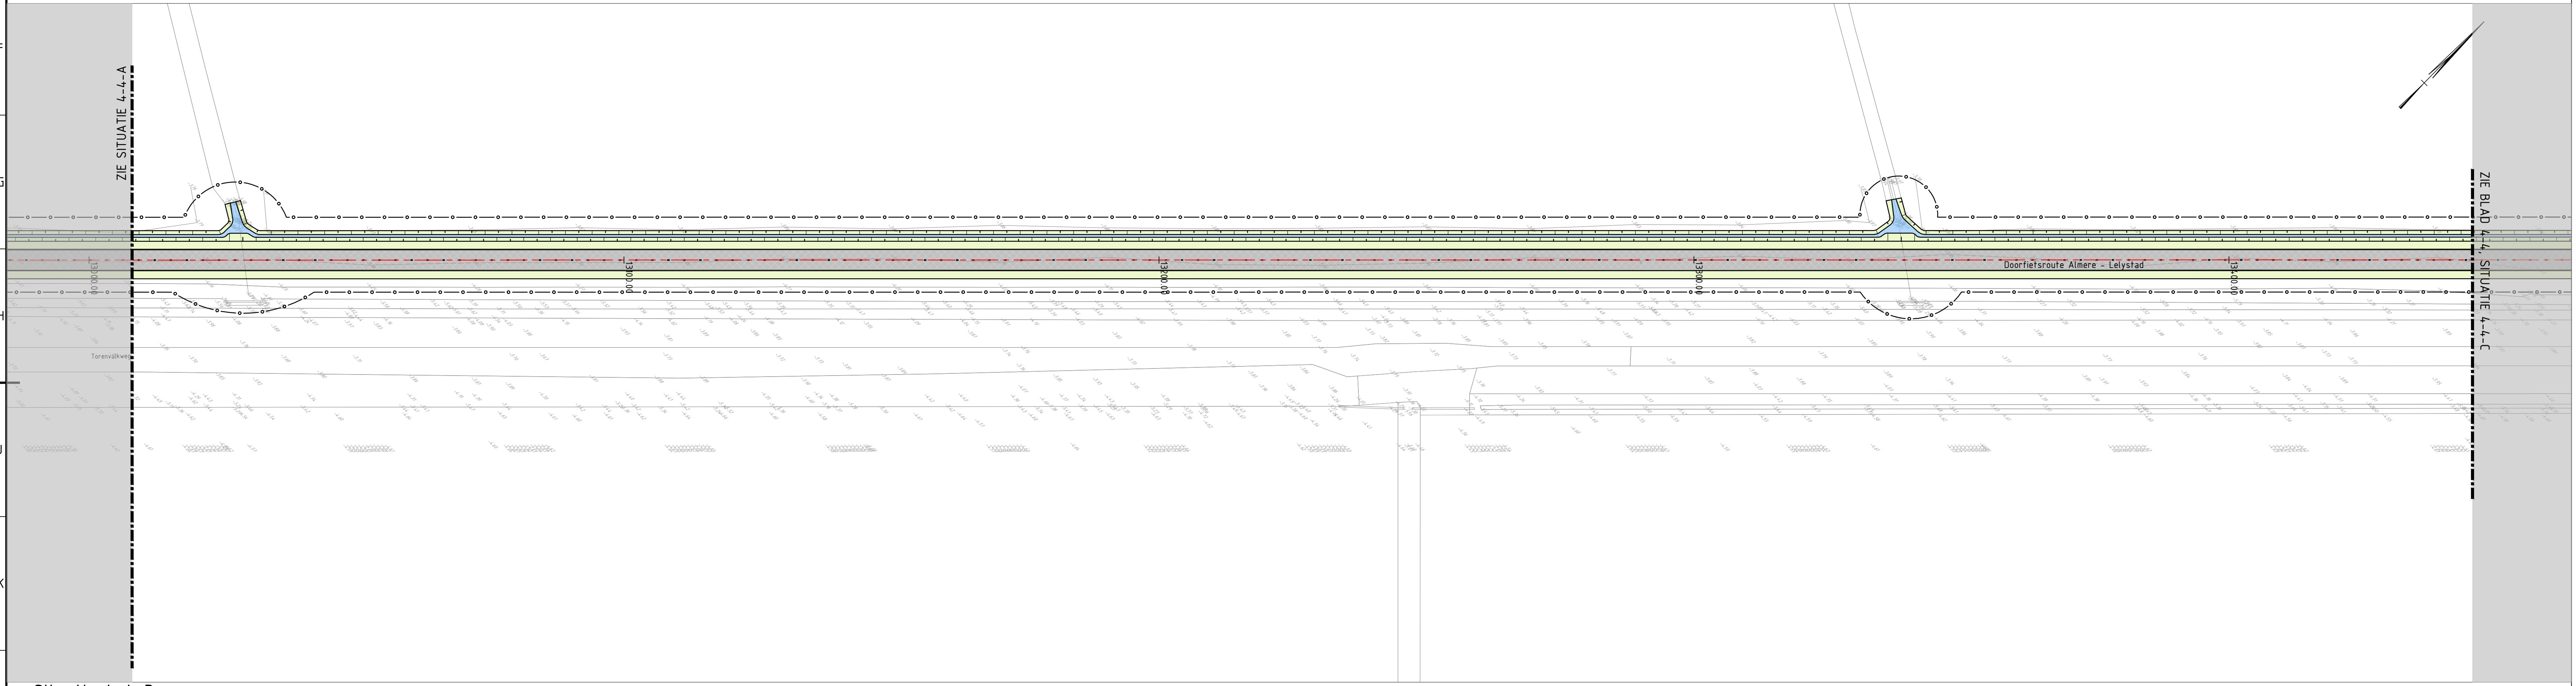


Situatie 4-4-B

Schaal 1 : 500

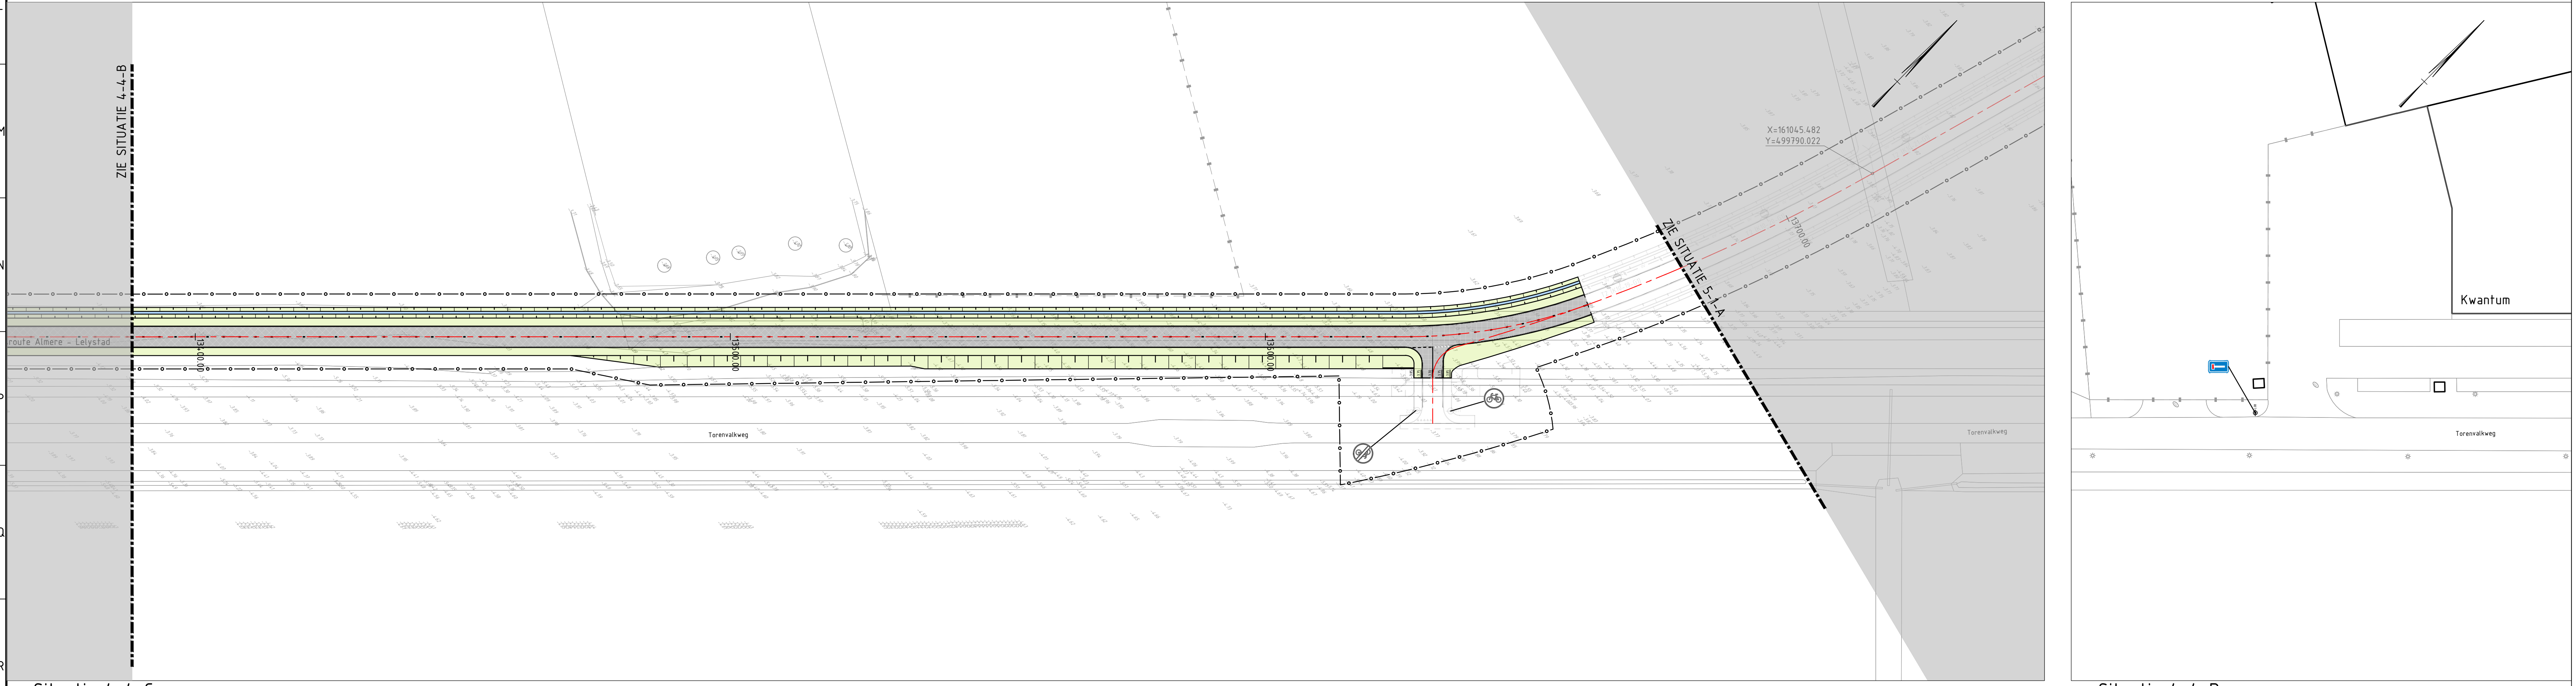

Situatie 4-4-C

Schaal 1 : 500

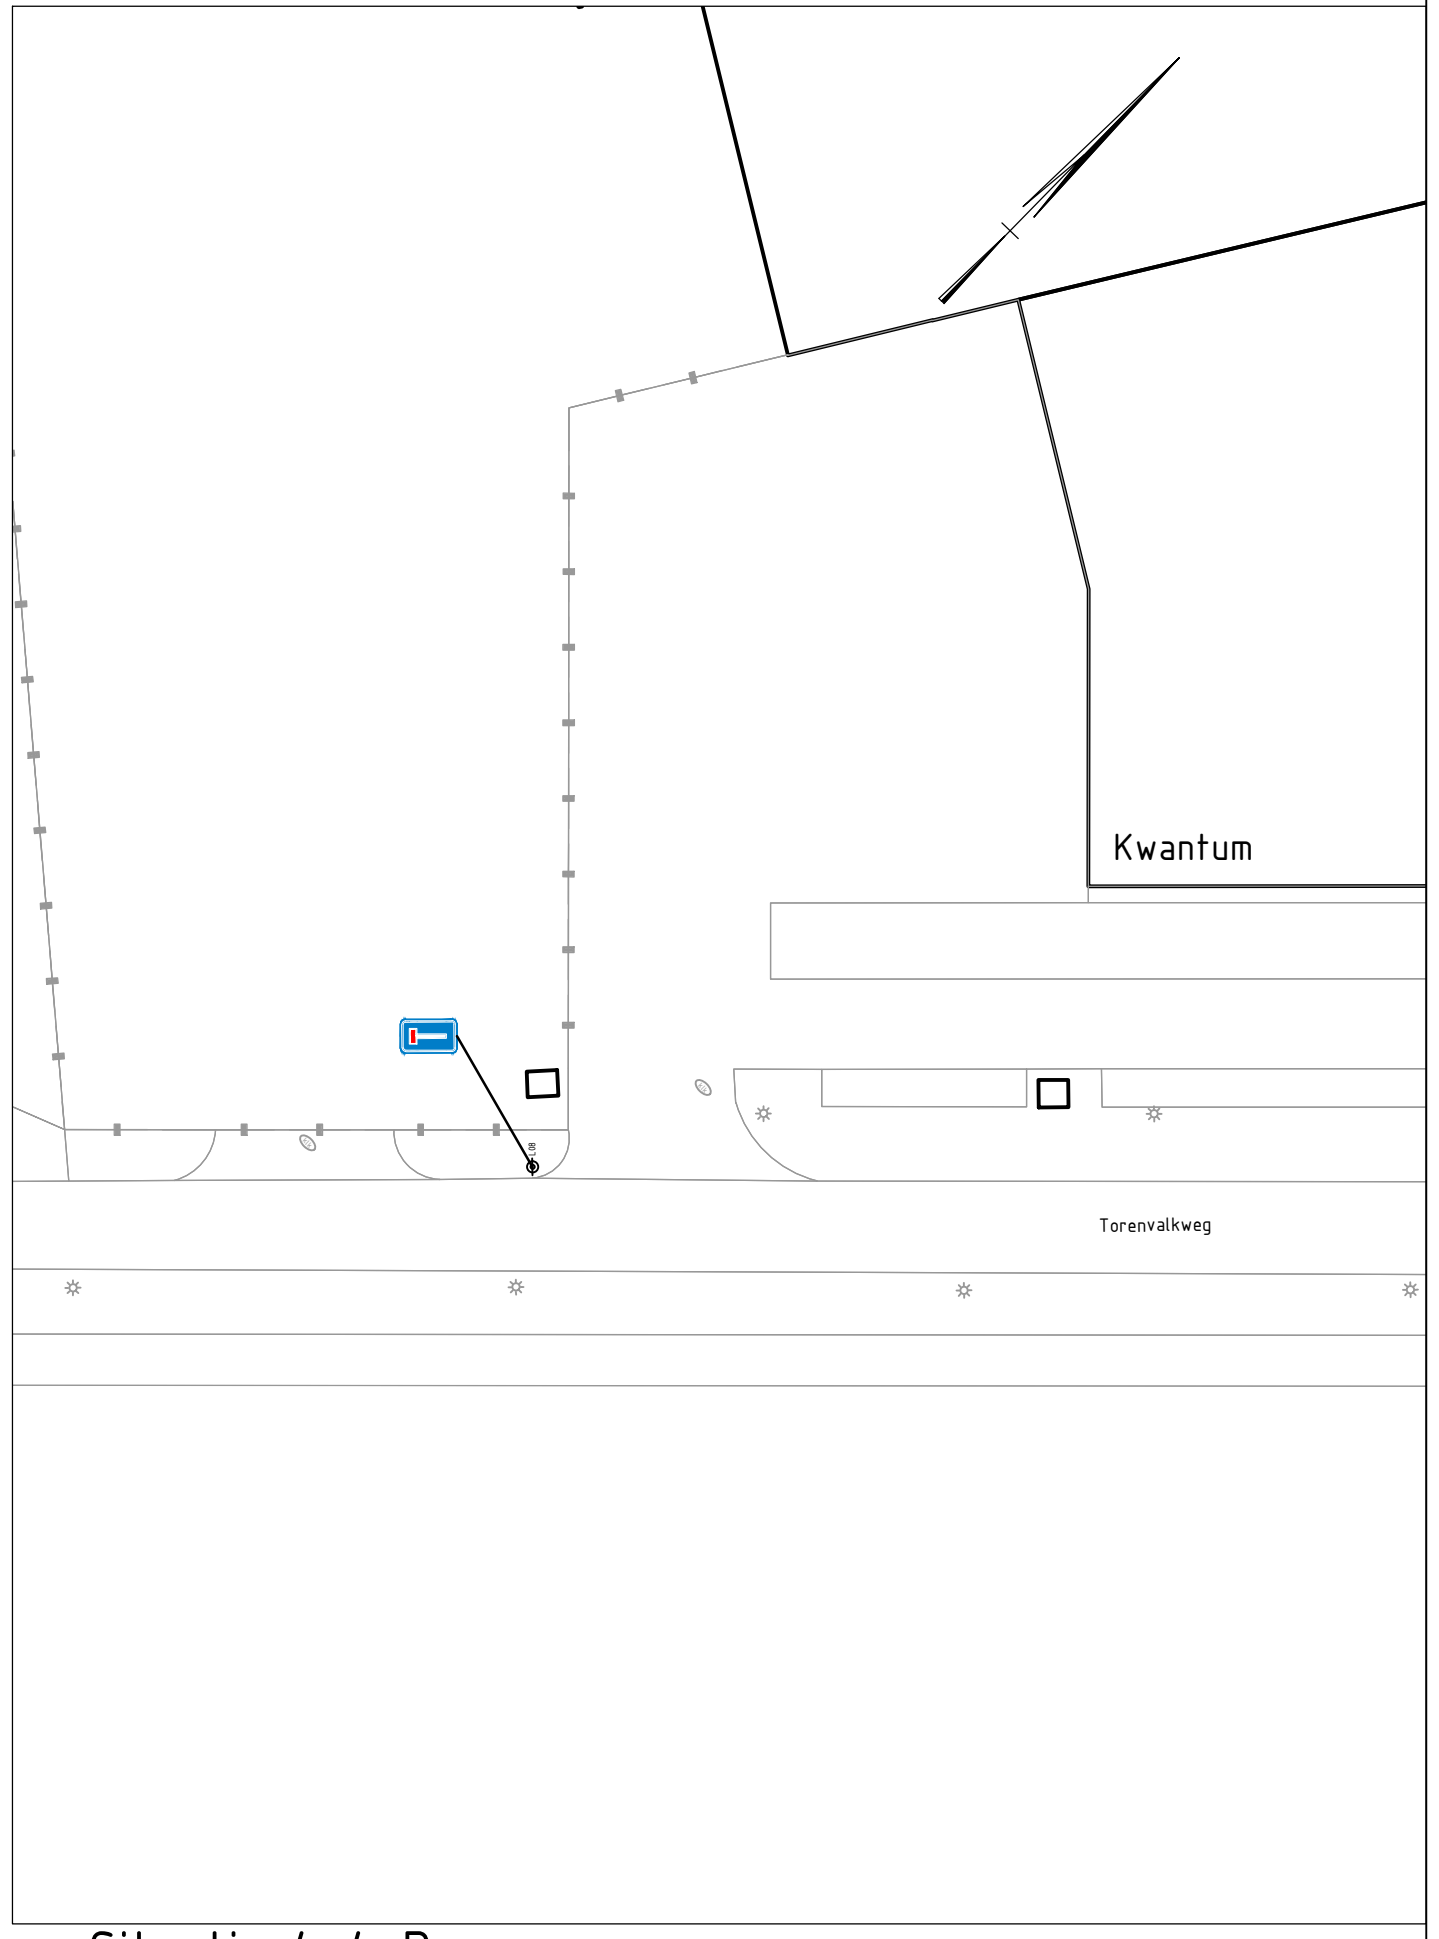


Situatie 4-4-D

Schaal 1 : 500

Legenda	
ALGEMEEN	
	Projectgrens
	Weg
	Bestaande situatie
	Materiaalgrens
	Bestaande kadastrale grens
	Bestaande bebouwing
	Bestaande boom
	Bestaande flespaal
	Nieuwe flespaal
NIEUWE BEBODING	
	B06-F + OB02 + OB503
	C01
	D08
	G12a
	L08
	OB108
BESTAANDE BEBODING (BEHOUDEN)	
	B06
	B06-F + OB02 + OB503
	G11
	G12
	J19
	J37 + OB "Veerrooster"
TE VERWIJDEREN BEBODING	
	G11
	G12
	J27 + OB411-2
	J37 + OB601 + OB "Sibgevaar modder"

- Bijbehorende documenten
- Maakvondtwerp: BK1272-RHD-BO-T4-DR-N-2241 1/m BK1272-RHD-BO-T4-DR-N-2244
 - Opbrek: BK1272-RHD-BO-T4-DR-V-1141 1/m BK1272-RHD-BO-T4-DR-V-1144
 - Profielen en details: BK1272-RHD-BO-T4-DR-N-8241 en BK1272-RHD-BO-T4-DR-N-8242

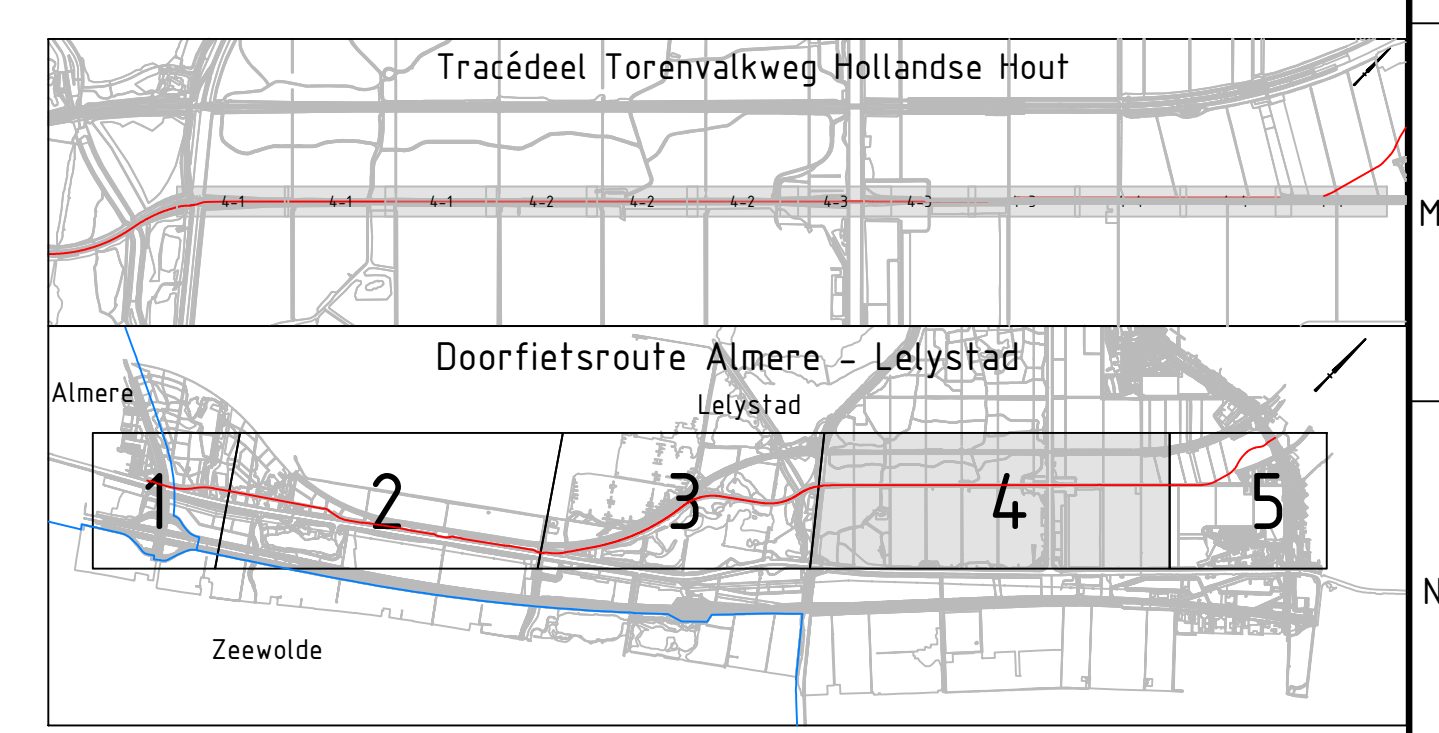

- Opmerkingen
- Maten in meters, tenzij anders vermeld;
 - Materiaalmaten in millimeters, tenzij anders vermeld;
 - Hoogtematen in meters t.o.v. N.A.P., tenzij anders vermeld;
 - Diameteren in millimeters, tenzij anders vermeld;
 - Coördinaten in meters t.o.v. Rijksdriehoeksstelsel;
 - Hoeken in graden (GSD);
 - Ligging kabels en leidingen indicatief weergegeven, exacte ligging bepalen d.m.v. het graven van proefsleuven.

Schaal 1:500		0 10 20m			
4.0	Goedgekeurd GO verwerkt	TYGH	KM	NR	07-07-2025
4.1	Stuvia correctieplan verwerkt	TYGH	KM	NR	20-08-2025
4.2	Wijziging aanpakplan opstartpunt verwerkt	TYGH	KM	NR	16-08-2025
4.3	Zieve uitgev	ZVE	VJA	NR	11-08-2025
verval correctieplan		verval	opstart	afsluit	afsluit
opdrachtgever					
Provincie Flevoland					
					
project					
Doorfietsroute Almere - Lelystad					
Tracédeel Torenvalkweg Hollandse Hout (T4)					
omschrijving					
Nieuwe Situatie					
Bebodding					
Blad 4-4					
documentdata		documentversie			
Definitief		4.0			
projectnummer / tekeningnummer					
BK1272-RHD-BO-T4-DR-N-6244					
formaat	schaal	bestekontwerp	bladen	van	
A0	1:500		4	4	
21		22		23	
24		25		26	