



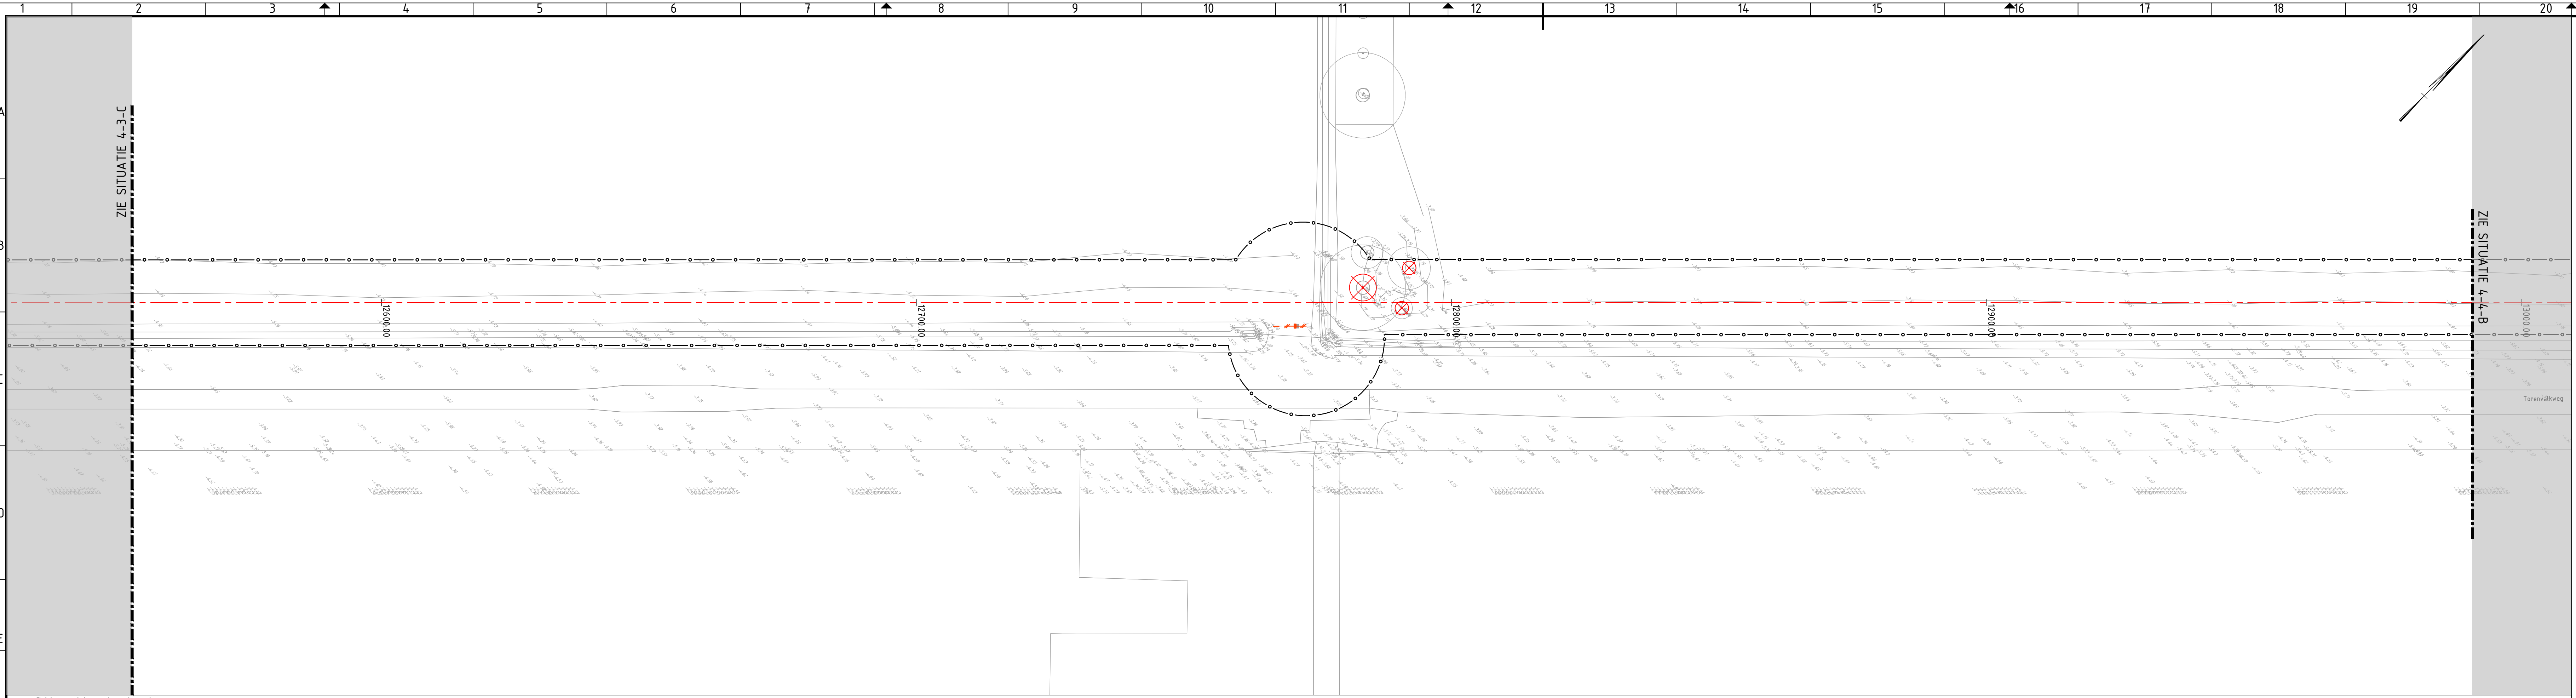


Situatie 4-4-A

Schaal 1 : 500

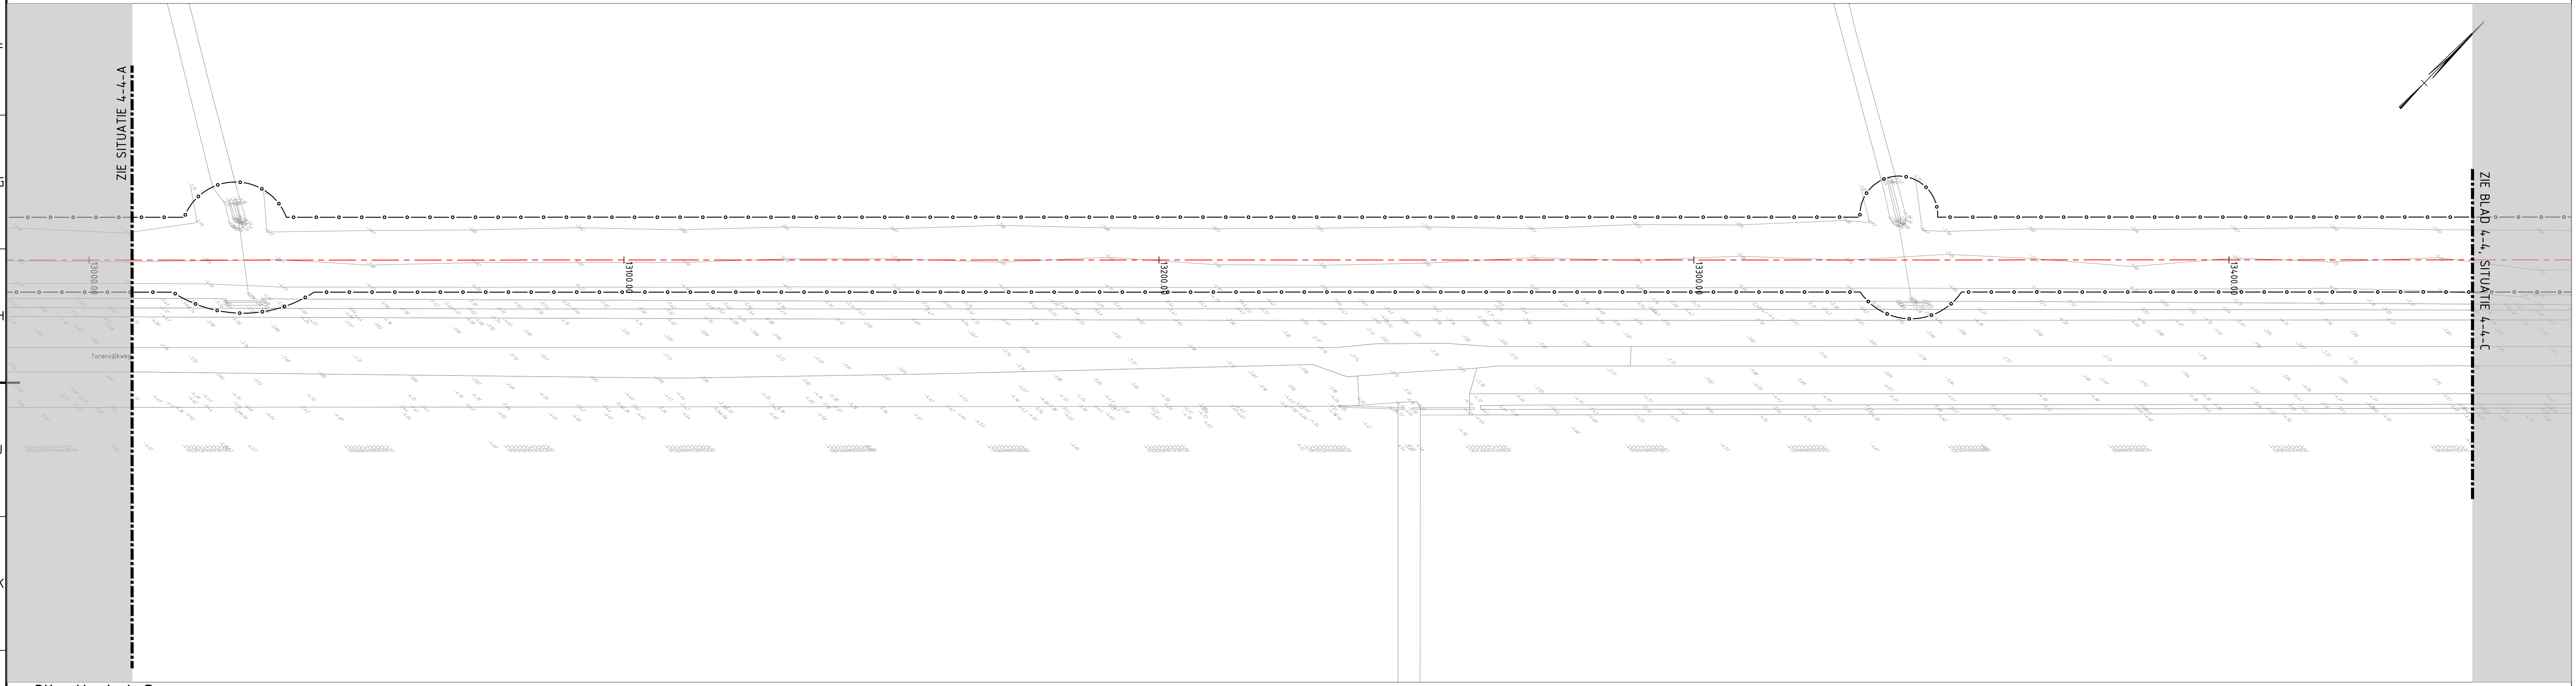


Situatie 4-4-B

Schaal 1 : 500

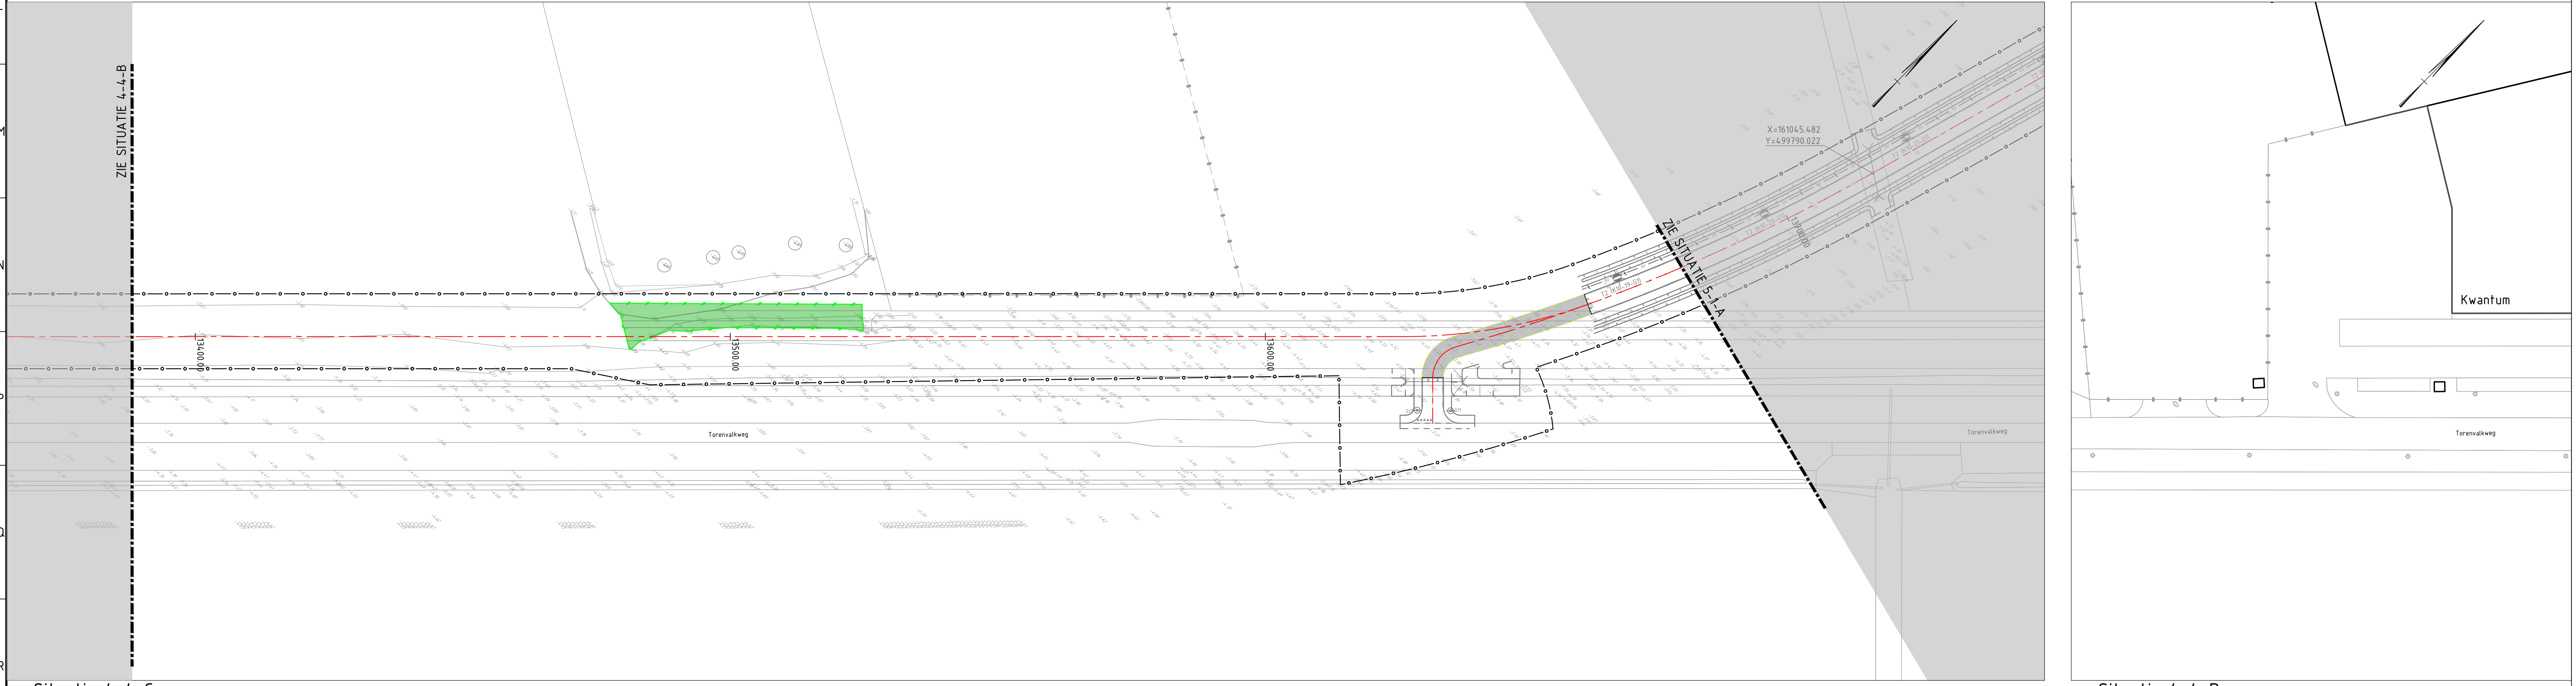

Situatie 4-4-C

Schaal 1 : 500

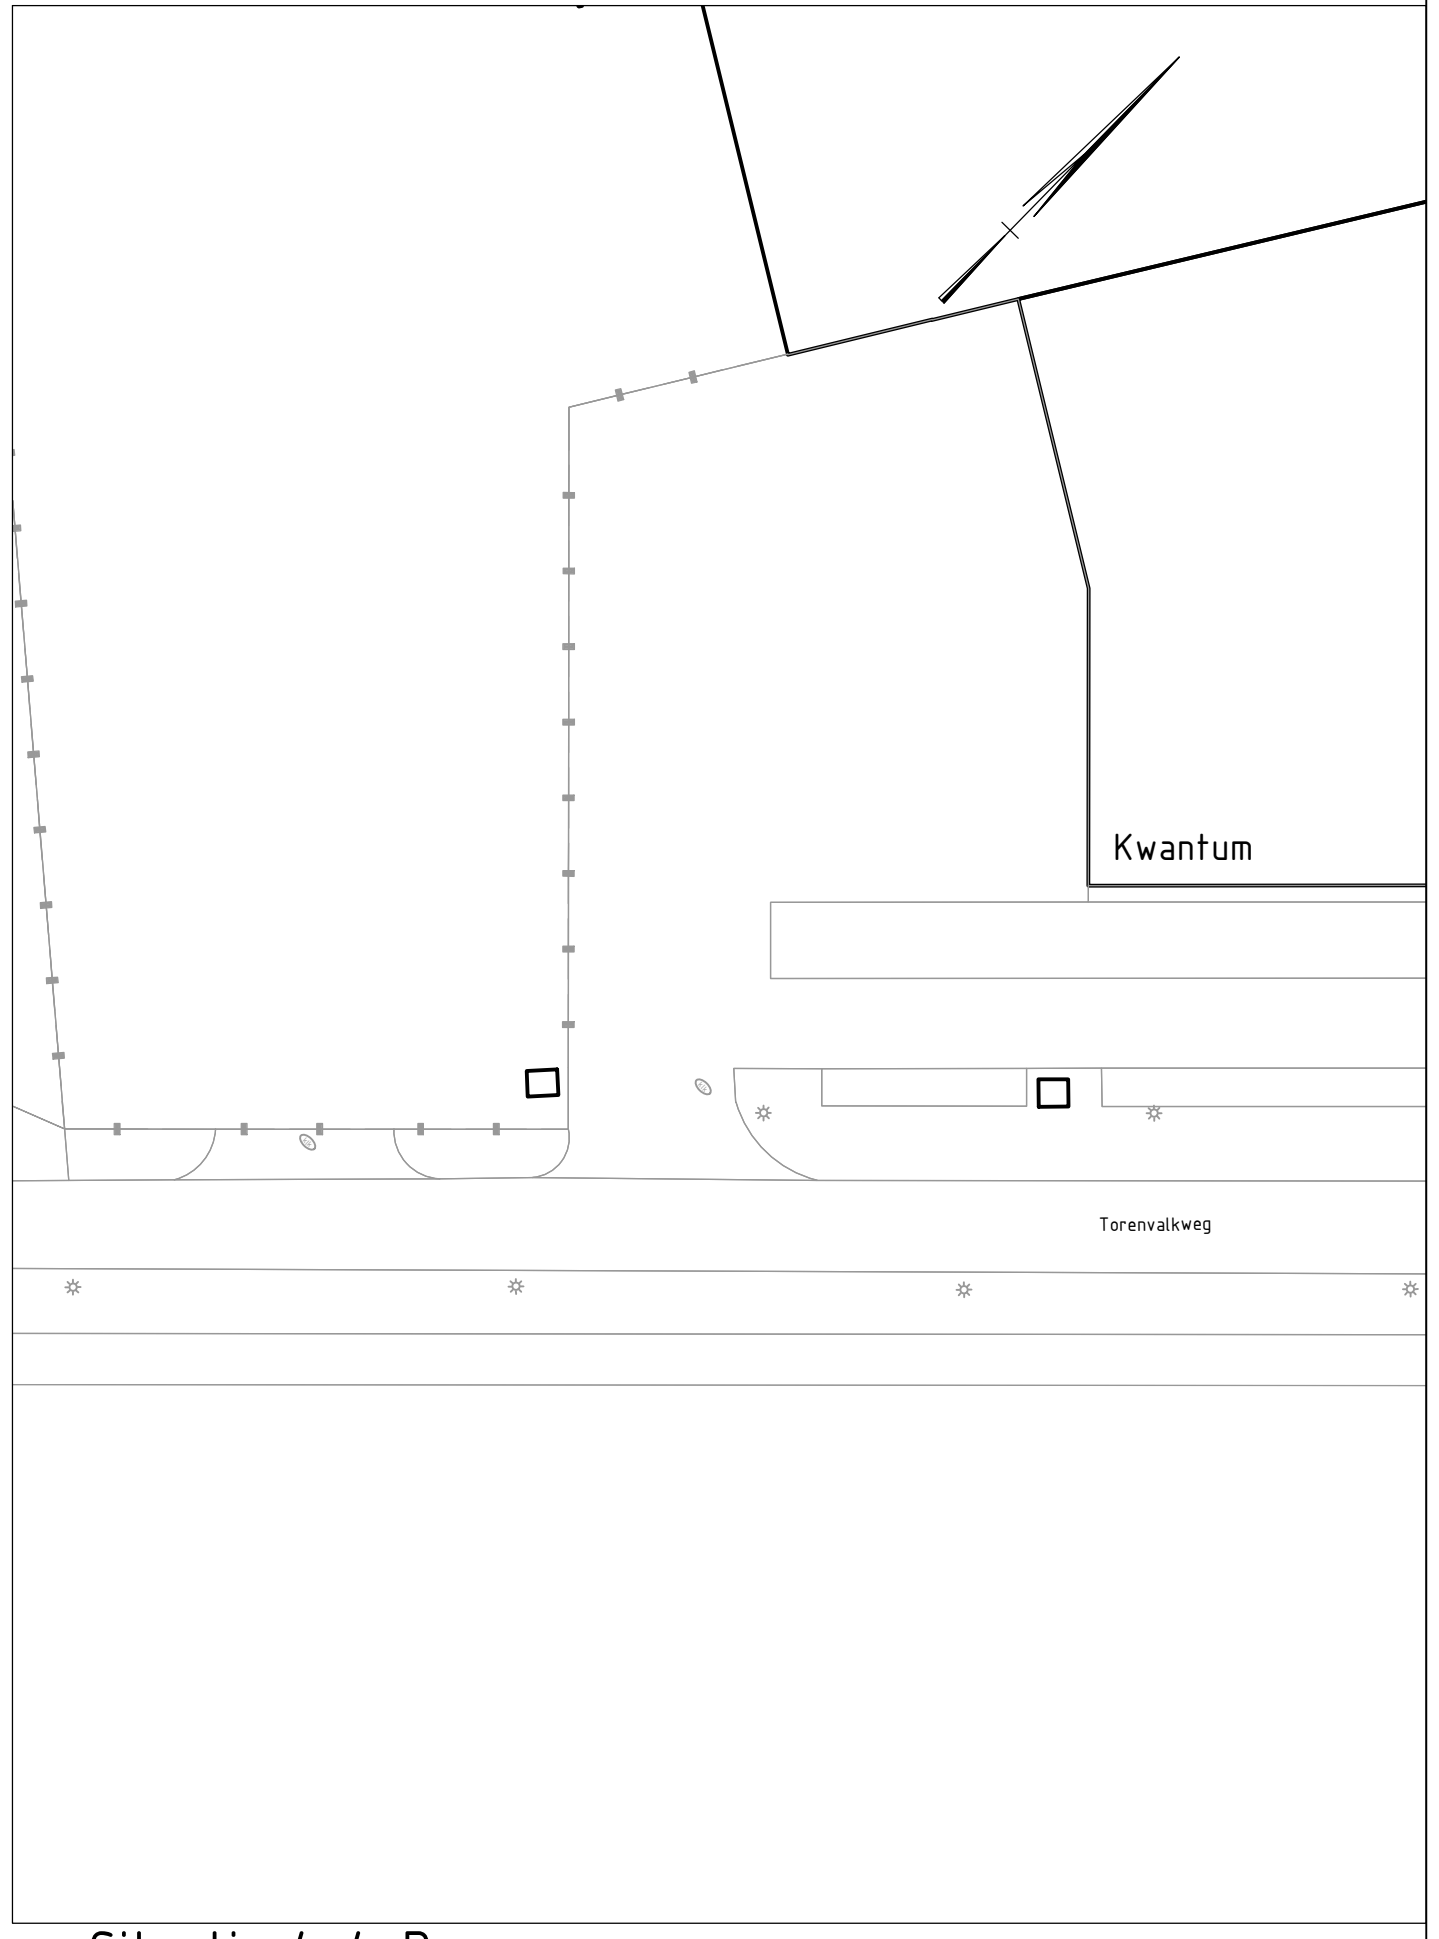

Situatie 4-4-D

Schaal 1 : 500

Legenda


ALGEMEEN

- Projectgrens
- Wegas
- Bestaande situatie
- Bestaande kadastrale grens
- Bestaande bebouwing
- Bestaande boom
- Nieuwe hoogte
- Bestaande hoogte
- Kantverharding
- Zaagsnede verharding
- Opnenen f.b.v. herplaatsen landbouwerk
- Asfaltverharding
- Asfaltverharding en fundering (menggranulaat)
- Betonverharding 160mm (C25/35, XC4-XD3 -XF4), kleur grijs, dilatazievoeg om de 4m
- Betonplaten 2000x2000mm
- Betonstraatsteen, KF, grijs
- Grasbetontegel vlak 400x600mm, kleur grijs
- Bossage
- Schamblok
- Boom
- Markering dient vooraf aan het verwijderen van de verhardingen verwijderd te worden en dient geaccordeerd te worden i.o.m. de opdrachtgever

- TE VERWIJDEREN

Bijbehorende documenten

- Maatwerk ontwerp: BK1272-RHD-BO-T4-DR-N-2241 1/m BK1272-RHD-BO-T4-DR-N-2244
- Beoordeling: BK1272-RHD-BO-T4-DR-N-6241 1/m BK1272-RHD-BO-T4-DR-N-6244
- Profielen en details: BK1272-RHD-BO-T4-DR-N-8241 en BK1272-RHD-BO-T4-DR-N-8242

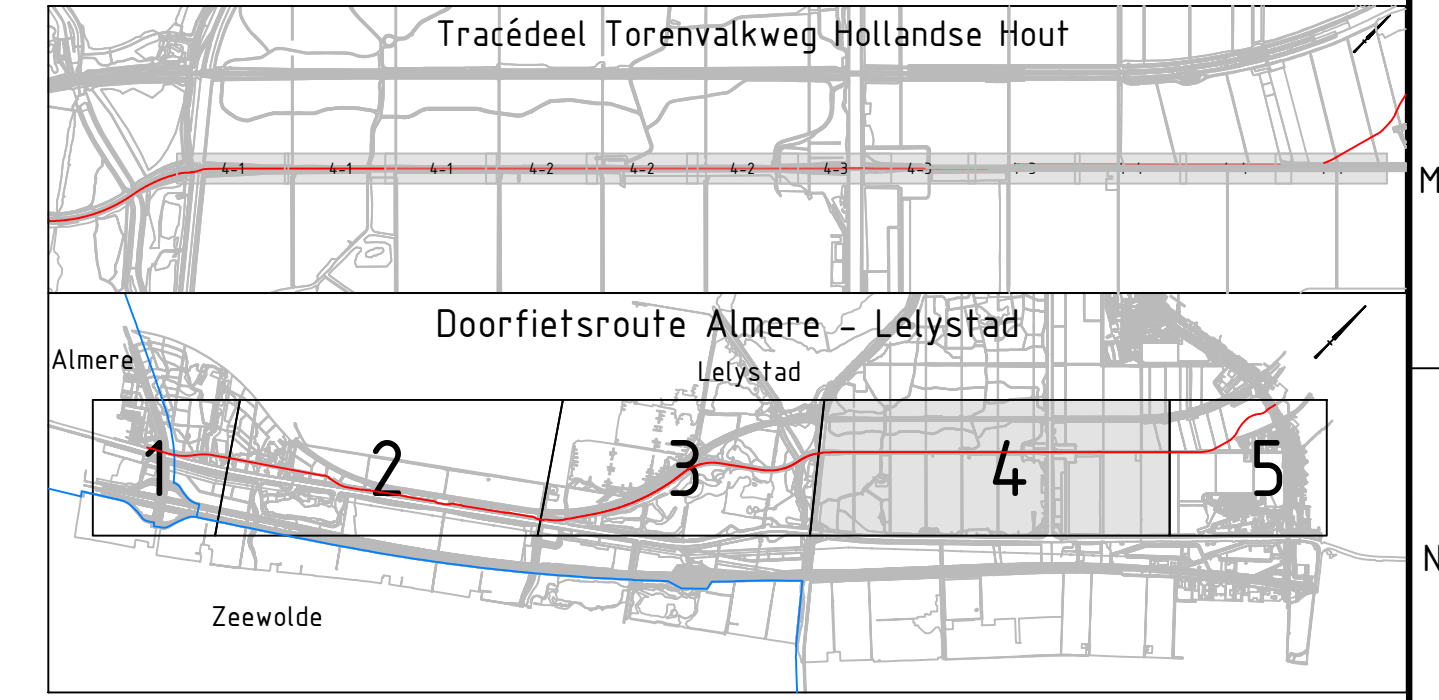

Opmerkingen

- Maten in meters, tenzij anders vermeld;
- Materiaalmaten in millimeters, tenzij anders vermeld;
- Hoogtematen in meters t.o.v. N.A.P., tenzij anders vermeld;
- Diameteren in millimeters, tenzij anders vermeld;
- Coördinaten in meters t.o.v. Rijksdriehoekstelsel;
- Hoeken in graden (GSD°);
- Ligging kabels en leidingen indicatief weergegeven, exacte ligging bepalen d.m.v. het graven van proefsleuven.

Schaal 1:500

NO	omschrijving	TVGM	KM	MGR	datum
1.0	Commentaar O&V versie	TVGM	KM	MGR	07-07-2025
4.0	Opmerkingen D&V versie	TVGM	KM	MGR	04-07-2025
1.0	Stroomvoorziening versie	TVGM	KM	MGR	20-06-2025
2.0	Wijziging omtrentingen opdrachtgever versie	TVGM	KM	MGR	16-08-2025
1.0	Stroomvoorziening versie	TVGM	KM	MGR	11-08-2025
1.0	Stroomvoorziening versie	TVGM	KM	MGR	11-08-2025
1.0	Stroomvoorziening versie	TVGM	KM	MGR	11-08-2025

Provincie Flevoland

project

Doorfietsroute Almere - Lelystad

Tracédeel Torenvalkweg Hollandse Hout (T4)

omschrijving

Nieuwe Situatie

Opbrek

Blad 4-4

documentdata

Definitief

documentversie

5.0

formaat

A0

schaal

1:500

bestekontwerp

4

bladen

4

van

4

BK1272-RHD-BO-T4-DR-V-1144

Royal HaskoningDHV

Enhancing Society Together

HaskoningDHV Nederland B.V.

Mobility & Infrastructure