




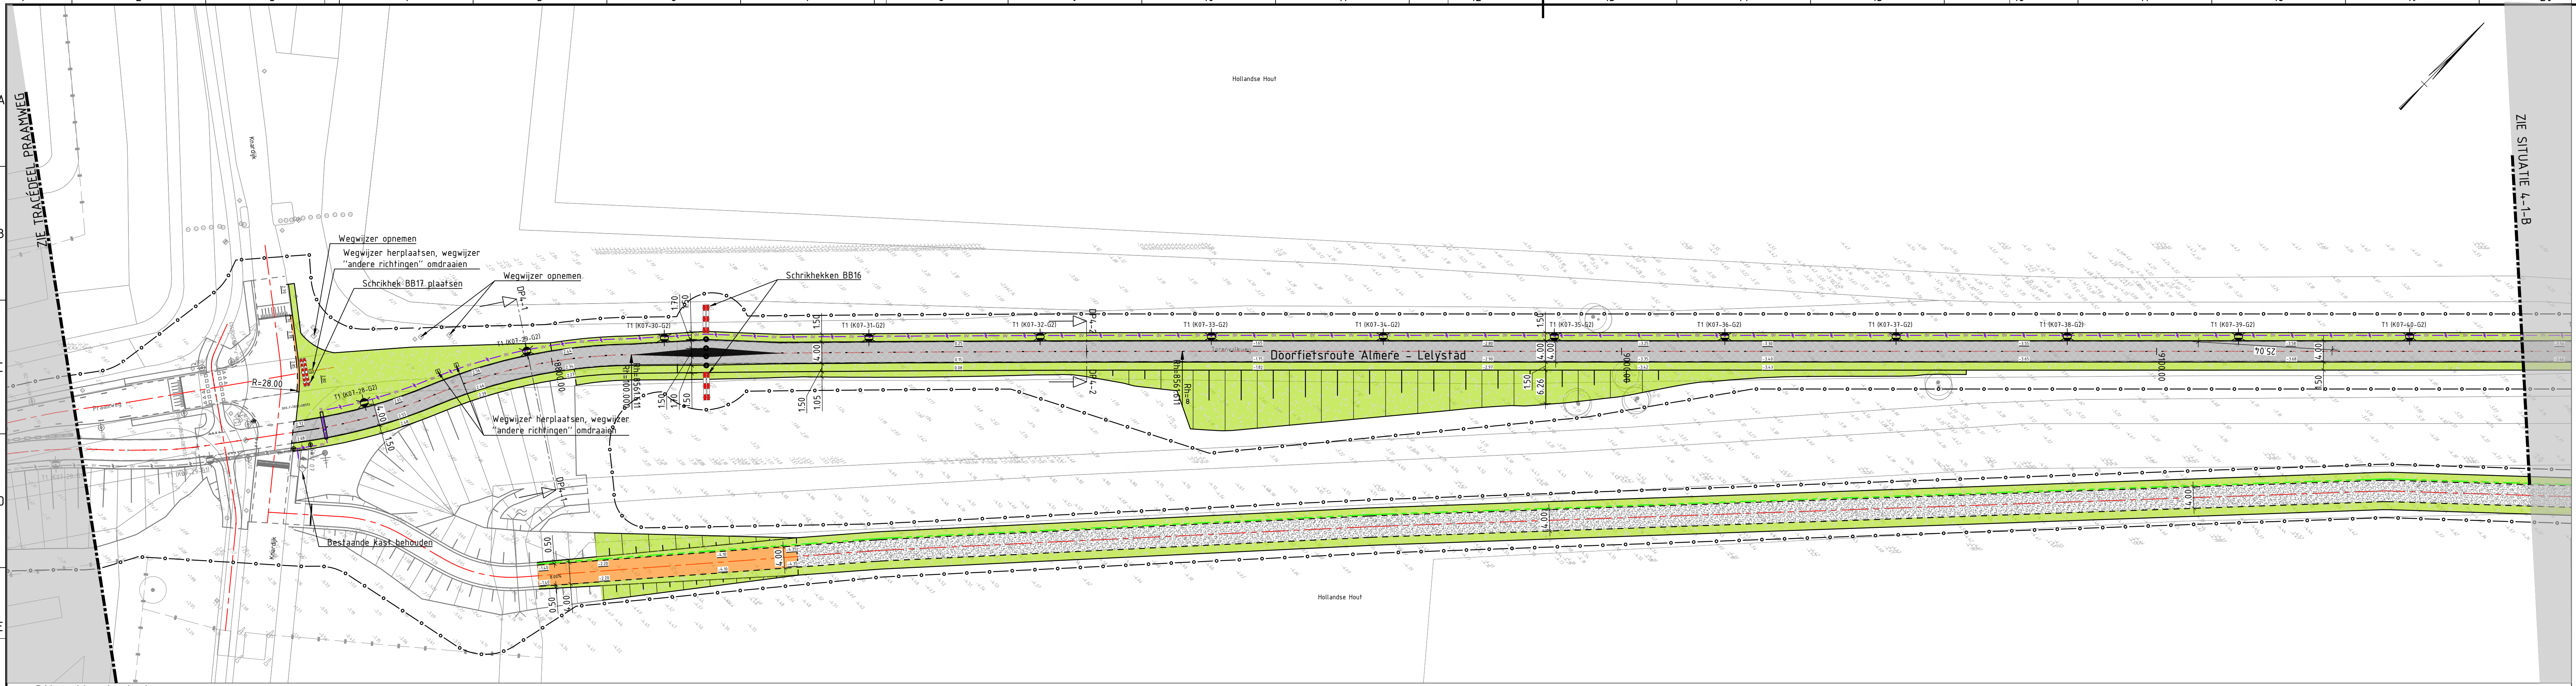

Situatie 4-1-A
Schaal 1: 500

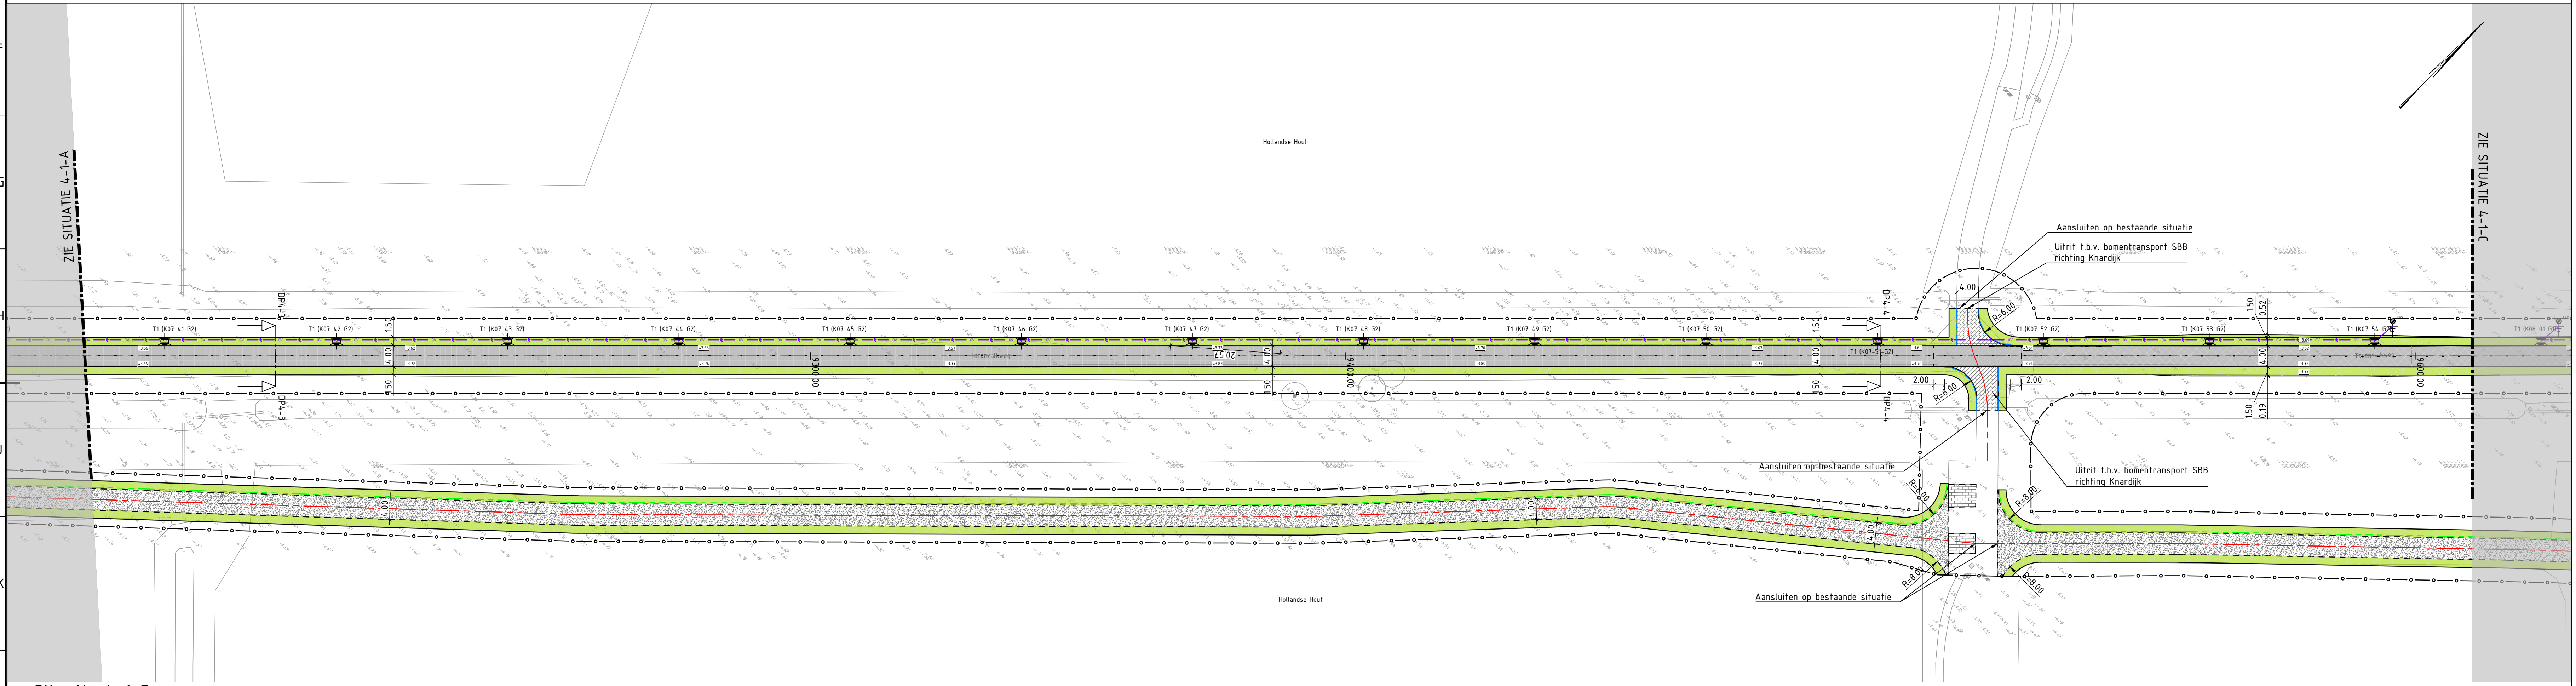

Situatie 4-1-B
Schaal 1: 500

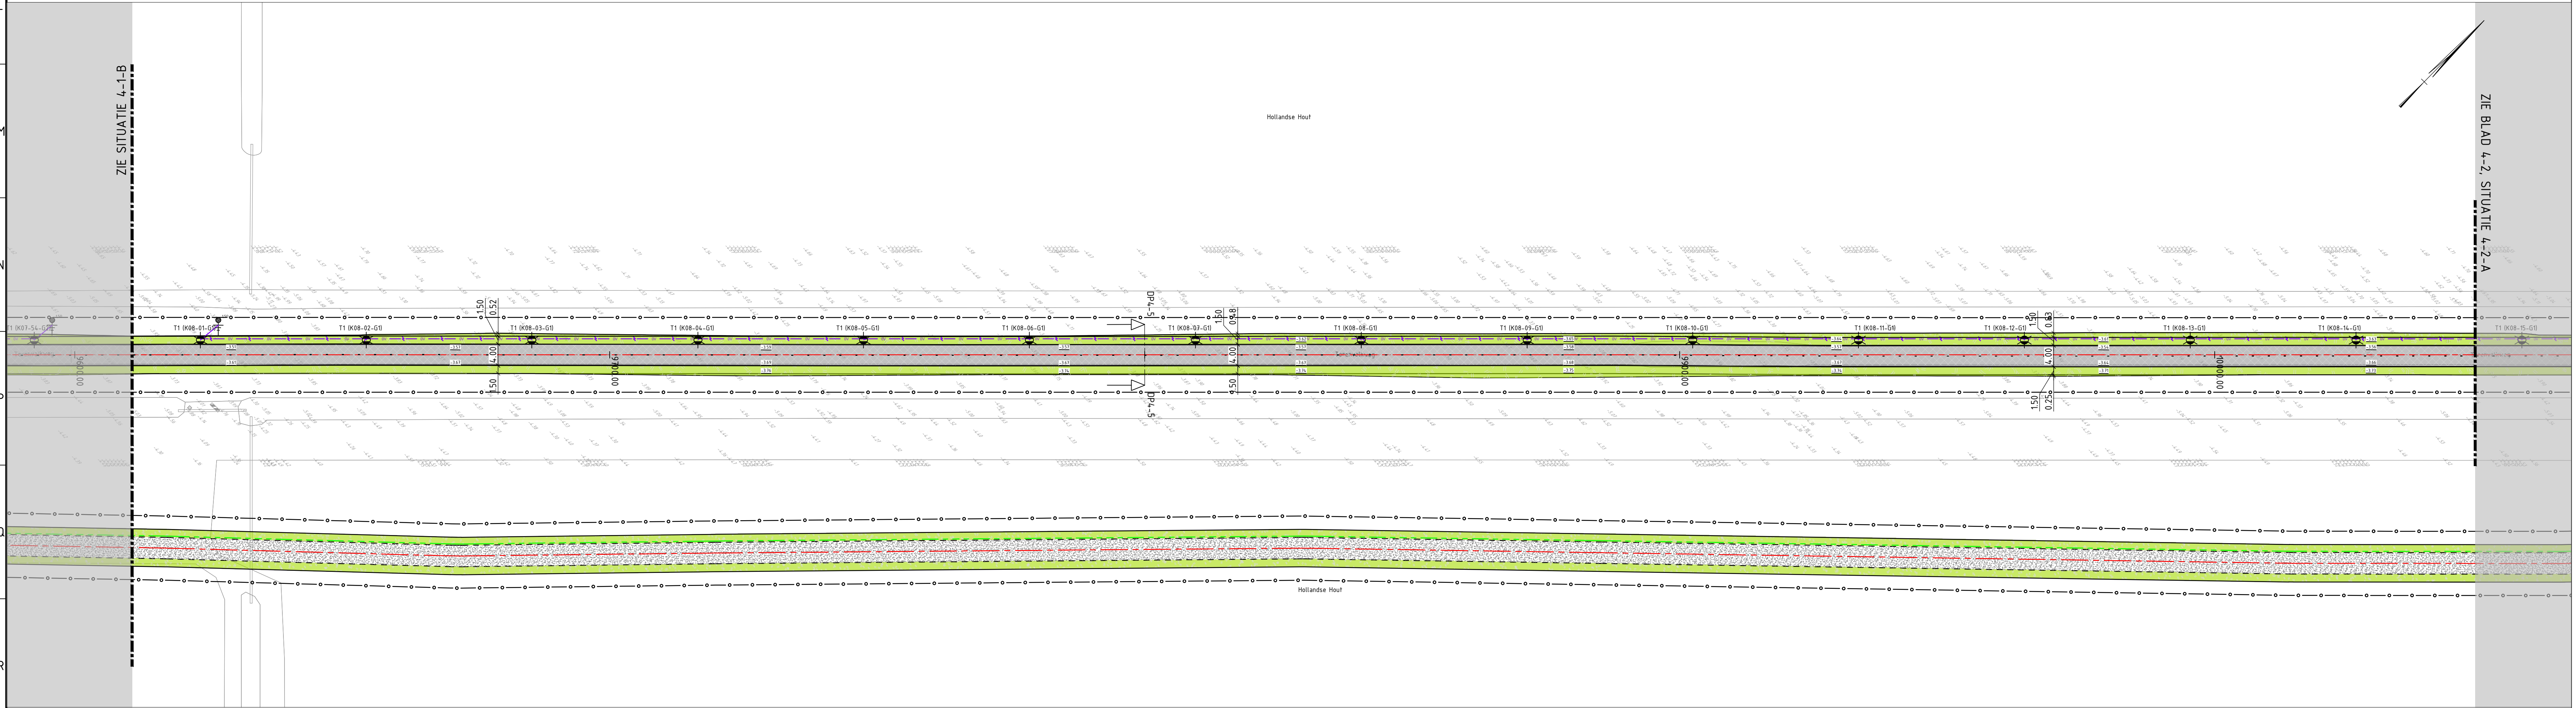

Situatie 4-1-C
Schaal 1: 500

Legenda

ALGEMEEN

- Projectgrens
- Wegas
- Bestaande situatie
- Materiaalgrens
- Bestaande kadastrale grens
- Bestaande bebouwing
- Nieuw kunstwerk
- Bestaande boom
- Nieuwe hoogte
- Bestaande hoogte

NEUWE VERHARDING

- Betonverharding 160mm (C25/35, XC4-XD3 -XF4), kleur grijs, dilatatievoeg op de 4m
- Betonverharding 160mm (C25/35, XC4-XD3 -XF4), kleur grijs, dilatatievoeg op de 4m met Ceterprint Tegel 300x300mm
- Betonverharding 210mm (C25/35, XC4-XD3 -XF4), kleur grijs, dilatatievoeg op de 4m
- Asfalt Zwart: - 40mm AE T1 DL-B
- 50mm AE T1 L-C
- 30mm AE OL-B
- Betonstraatsteen KF, halfsteensverband, kleur grijs
- Grasbetontegel vlak 400x500x100mm, kleur grijs
- Grasbetontegel vlak 400x500x100mm, kleur grijs op 50mm straatlaag en 250mm puntfundering
- Puinverharding, betongrandaal, plaatsen op geotextiel
- Kantverharding
- Opsluitband 100x200mm, kleur grijs
- Duker, ongewapend beton Ø400mm
- Duker, geribbelde kunststof Ø300mm
- Drain, PVC Ø100mm

NEUWE MARKERING

- Thermoplast, Doorgetrokken 0,10
- Thermoplast, Onderbroken 1-1 (0,10)
- Thermoplast, Onderbroken 0,30-2,70 (0,10)
- Thermoplast, Onderbroken 2,70-0,30 (0,10)
- Thermoplast, Kanalisatiestrepen 0,50-0,50 (0,10)
- Thermoplast, Oriëntatiemarkering 30 / 50
- Thermoplast, Blokstreef
- Thermoplast, Voetgangssymbool

NEUWE MEUBILAIR

- Verkeersbord, zie bebordingskening
- Schrikhek BB16
- Herplaatsen landbouwwerk
- Houten slagboom, standaard SBB

NEUWE GROEN

- Gras, inzaaien mengseltype B3
- Gras, inzaaien mengseltype D2
- Talud, natuurlijk, inzaaien met Gras
- Te denging watergang

OPENBARE VERLICHTING


TYPE WASTIEP, MASTEN, GROEP

- Stalen conische thermisch verzinkte 6m paaltop mast: T1: Koffierarmatuur, lichtkleur Amber
- T2: Koffierarmatuur, lichtkleur 3000K
- Stalen conische thermisch verzinkte 5m paaltop mast: T3: Koffierarmatuur, lichtkleur Amber

KASTENDEKSEL

- Voedingskabel LS OVL 3 x 10 mm²
- Voedingskabel LS EO-YMeKasz 3 x 10 mm²
- Manifetbus PVC Ø 110mm
- Kast
- Aansluitkast leuningverlichting
- Aarding, 1,0Ω / aarding, 1,0Ω

- ### Bijbehorende documenten
- Opbreuk: BK1272-RHD-BO-T4-DR-V-1141 1/m BK1272-RHD-BO-T4-DR-V-1144
 - Bebording: BK1272-RHD-BO-T4-DR-N-6241 1/m BK1272-RHD-BO-T4-DR-N-6244
 - Profielen en details: BK1272-RHD-BO-T4-DR-N-8241 en BK1272-RHD-BO-T4-DR-N-8242

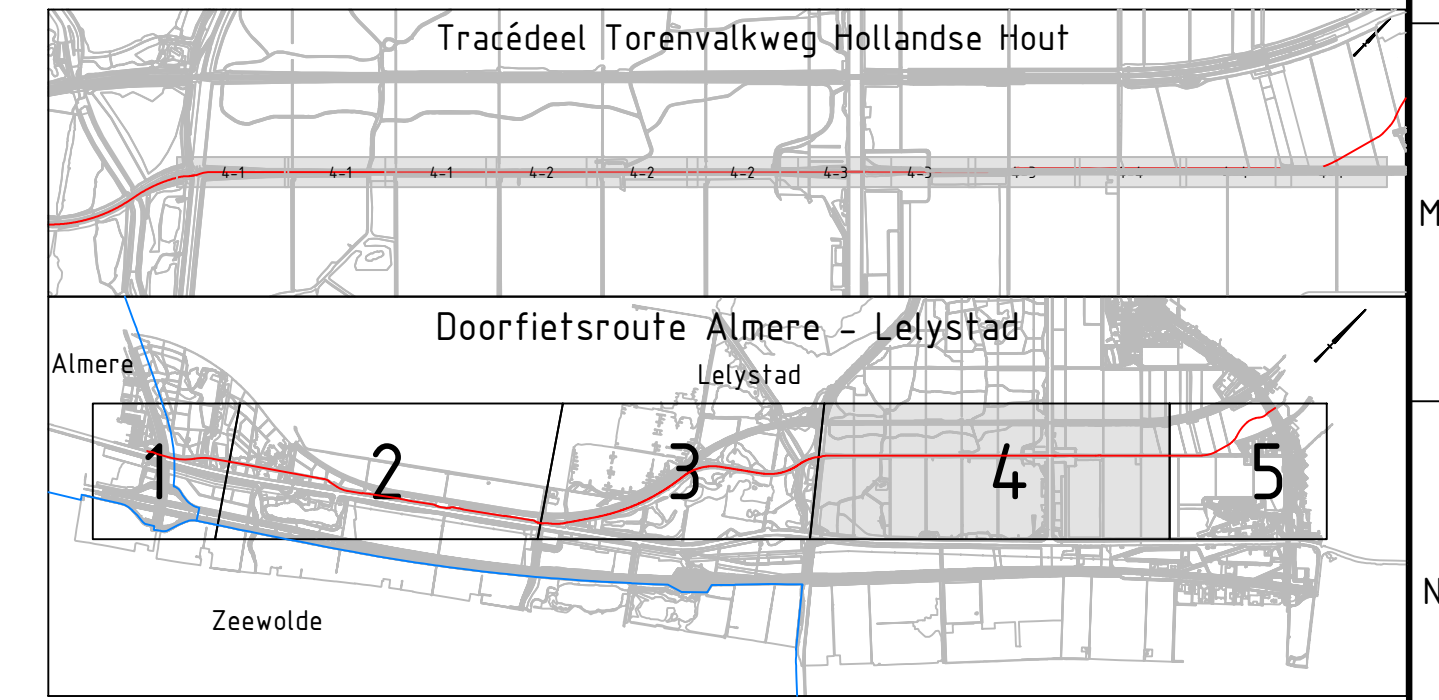

- ### Opmerkingen
- Haken in meters, tenzij anders vermeld;
 - Materiaalnamen in millimeters, tenzij anders vermeld;
 - Hoogtematen in meters t.o.v. N.A.P., tenzij anders vermeld;
 - Diameteren in millimeters, tenzij anders vermeld;
 - Coördinaten in meters t.o.v. Rijksdriehoekstelsel;
 - Hoeken in graden (360°);
 - Ligging kabels en leidingen indicatief weergegeven, exacte ligging bepalen d.m.v. het graven van proefputten.

Schaal 1:500

nr.	omschrijving	aanvraag	aanvraag	aanvraag	aanvraag
1.1	Wijzigingen n.v.v. Nieuw van de wijzigingen	TYCH	KM	MAK	16-10-2020
1.2	Overname van de wijzigingen	TYCH	KM	MAK	07-07-2021
4.0	Opmerkingen SBB verwerk	TYCH	KM	MAK	04-07-2021
4.1	Overname van de wijzigingen	TYCH	KM	MAK	20-08-2021
4.2	Wijzigingen omtrent de opbouw van de wijzigingen	TYCH	KM	MAK	16-08-2021
4.3	Overname van de wijzigingen	TYCH	KM	MAK	11-08-2021

Provincie Flevoland

project
Doorfietsroute Almere - Lelystad
Tracéedeel Torenvalkweg Hollandse Hout (T4)

omschrijving
Nieuwe Situatie
Maaiaveldontwerp
Blad 4-1

documentatie
Definitief

documentnummer
BK1272-RHD-BO-T4-DR-N-2241

documentversie
6.0

Provincie Flevoland

Royal HaskoningDHV
Enhancing Society Together
HaskoningDHV Nederland B.V.
Mobility & Infrastructure

documentnummer
BK1272-RHD-BO-T4-DR-N-2241

documentversie
6.0