




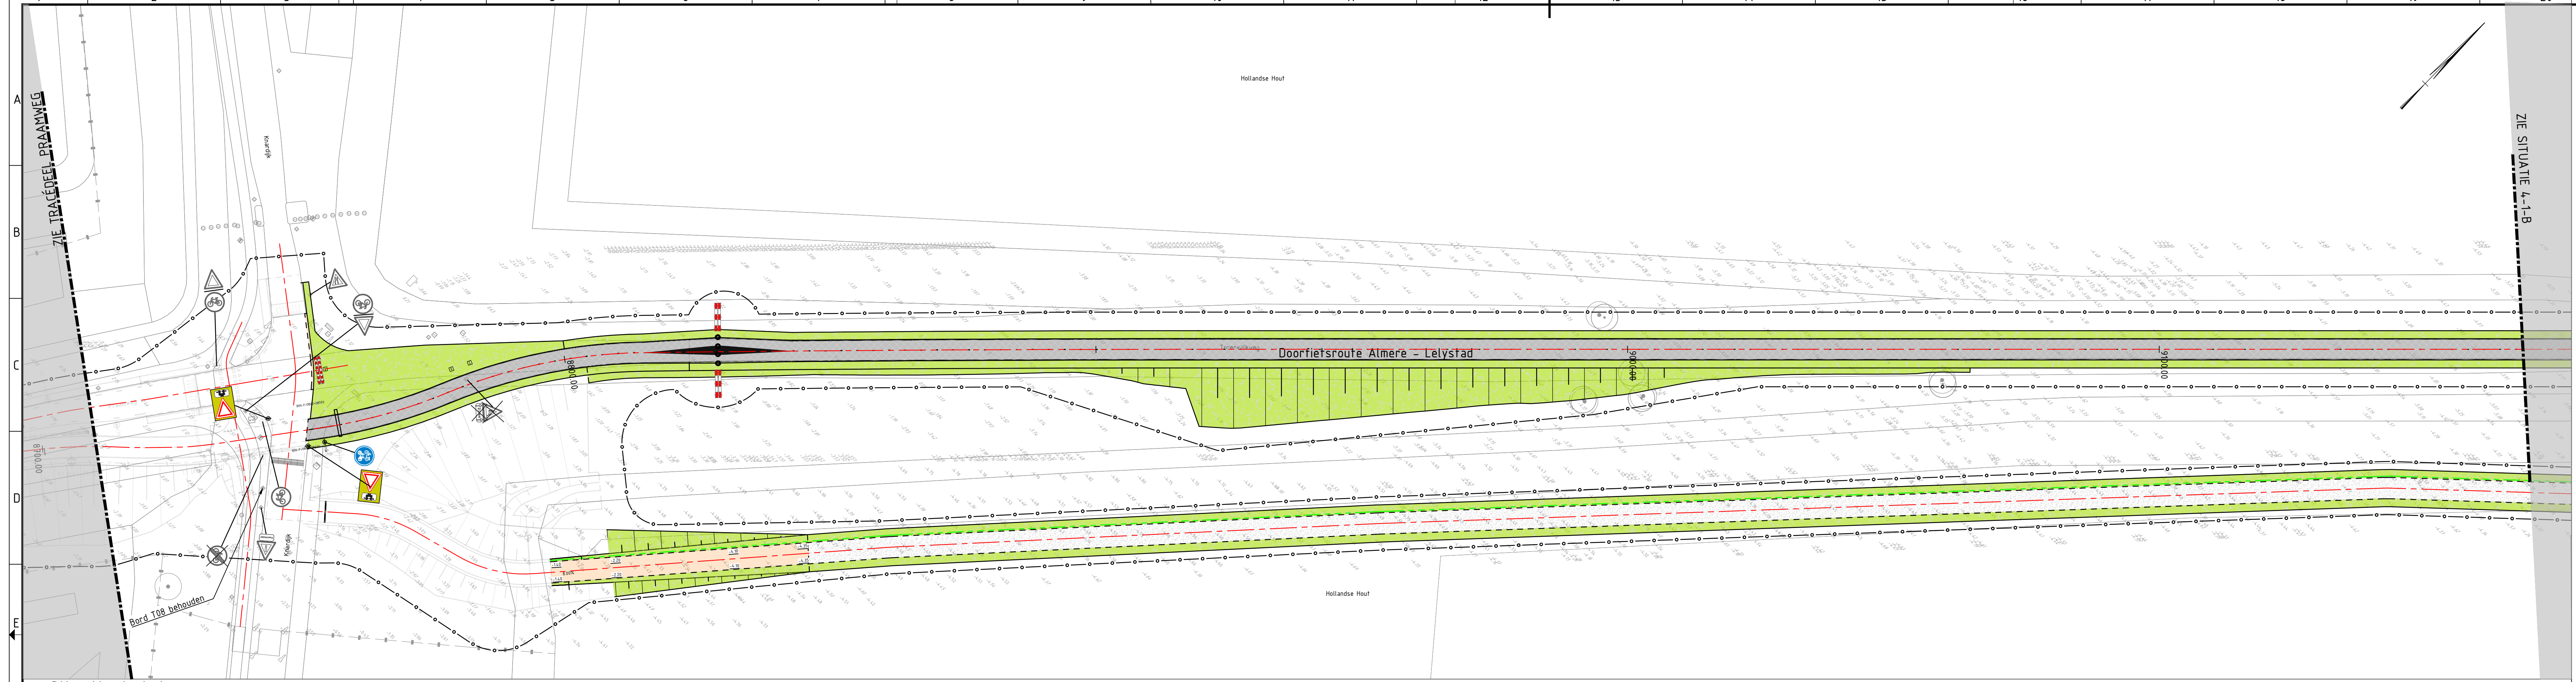

Situatie 4-1-A
Schaal 1 : 500

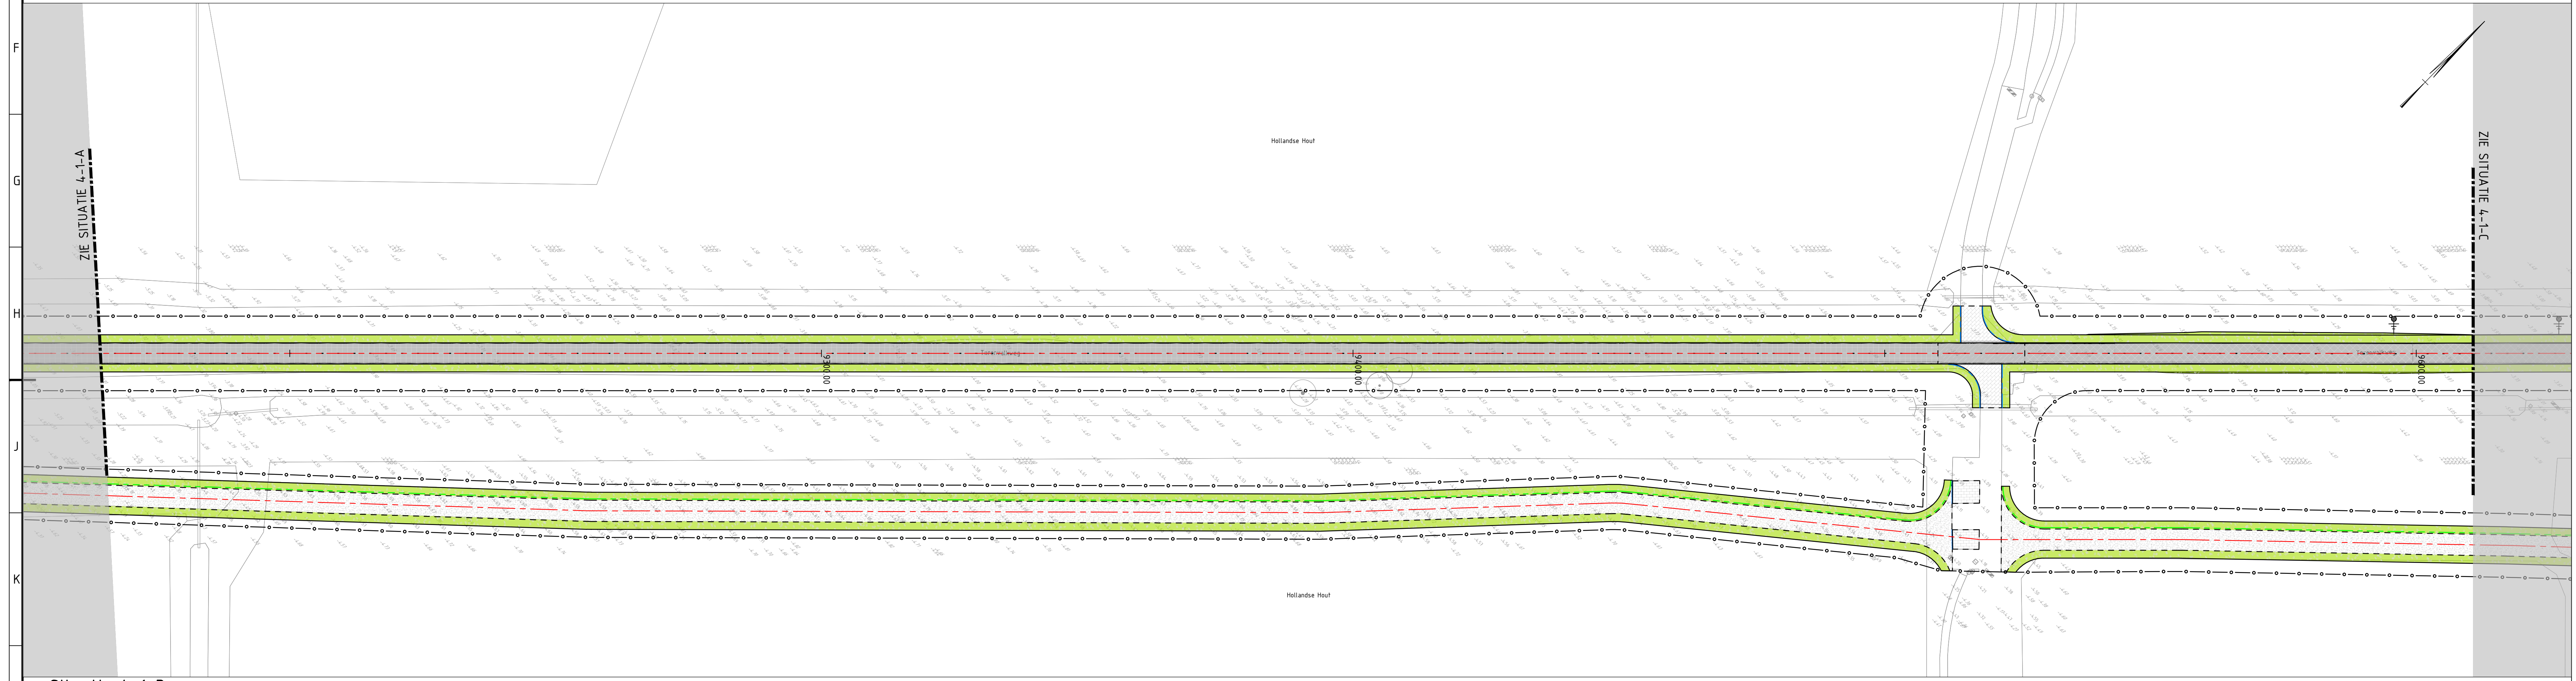

Situatie 4-1-B
Schaal 1 : 500

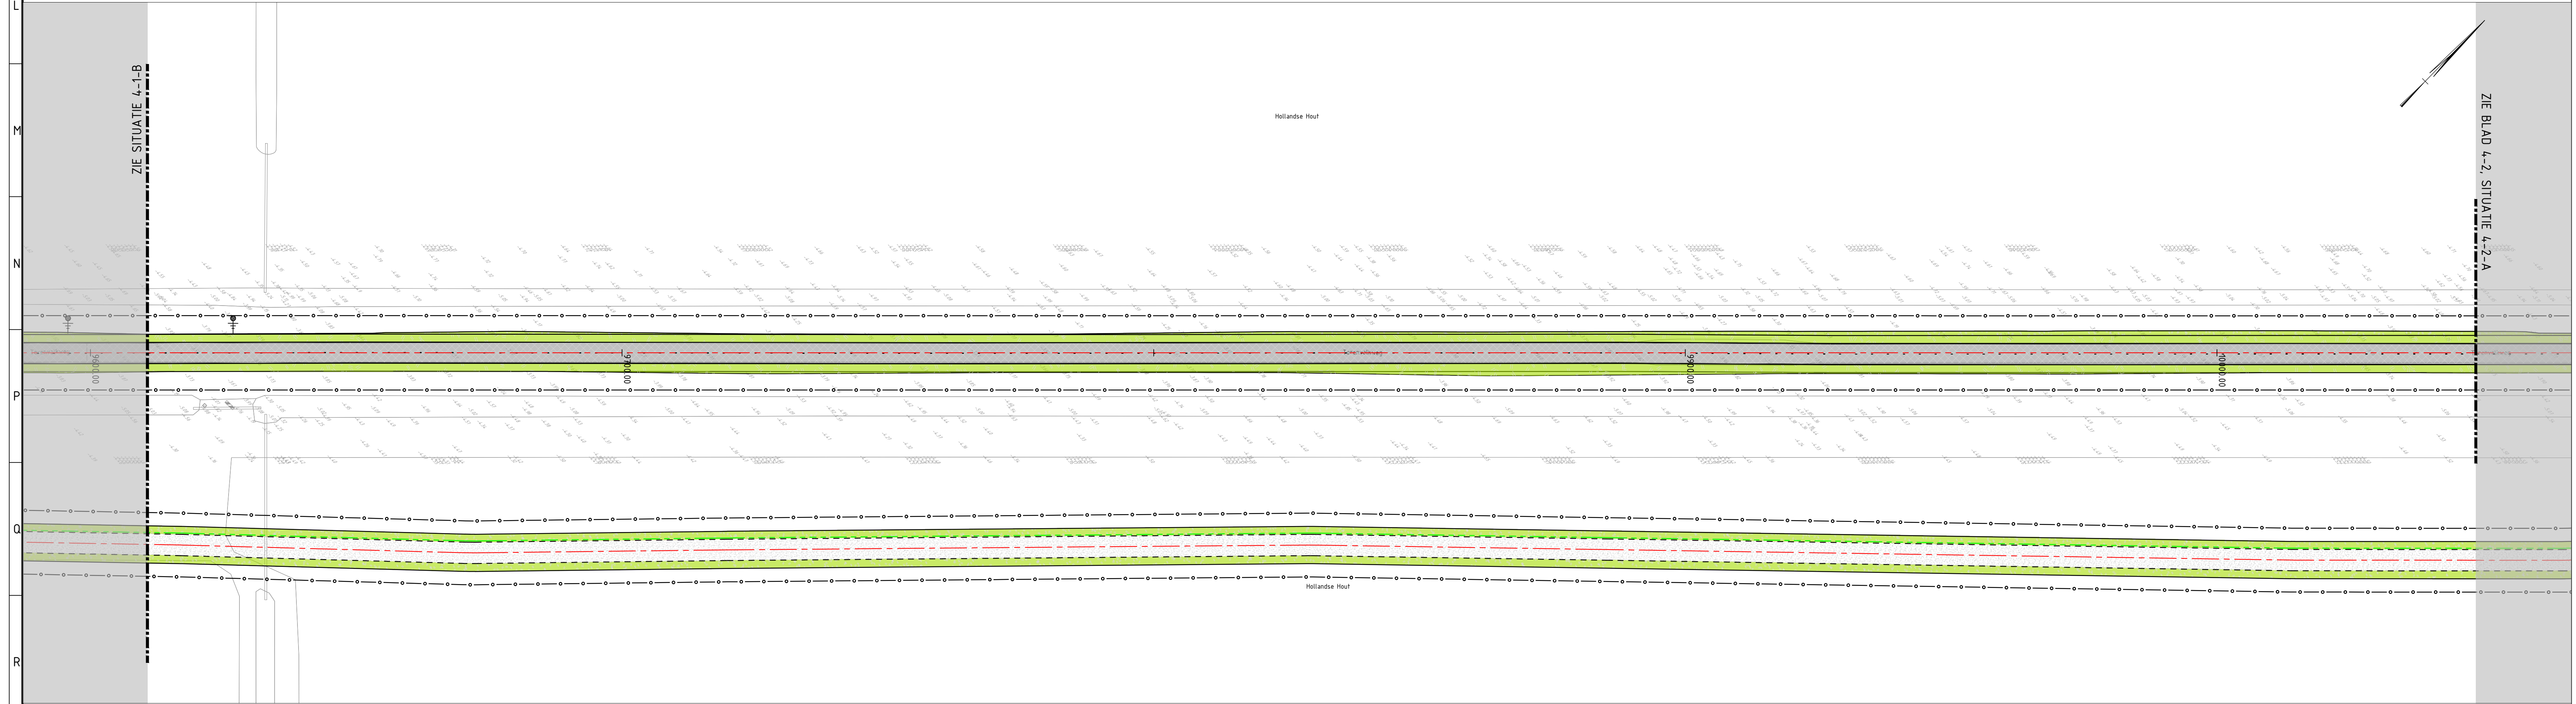


Situatie 4-1-C
Schaal 1 : 500

Legenda

- ALGEMEEN
- Projectgrens
 - Wegas
 - Bestaande situatie
 - Materiaalgrens
 - Bestaande kadastrale grens
 - Bestaande bebouwing
- NIEUWE BEBORDURING
- Bestaande boom
 - Bestaande flespaal
 - Nieuwe flespaal
 - B06-F + OB02 + OB503
 - C01
 - D08
 - G12a
 - L08
 - OB108
- BESTAANDE BEBORDURING (BEHOUDEN)
- B06
 - B06-F + OB02 + OB503
 - G11
 - G12
 - J19
 - J37 + OB "Veerrooster"
- TE VERWIJDEREN BEBORDURING
- G11
 - G12
 - J27 + OB411-2
 - J37 + OB601 + OB "Sluigveaar modder"

Bijbehorende documenten


- Maatwerk ontwerp: BK1272-RHD-BO-T4-DR-N-2241 1/m BK1272-RHD-BO-T4-DR-N-2244
- Opbrek: BK1272-RHD-BO-T4-DR-V-1141 1/m BK1272-RHD-BO-T4-DR-V-1144
- Profielen en details: BK1272-RHD-BO-T4-DR-N-8241 en BK1272-RHD-BO-T4-DR-N-8242

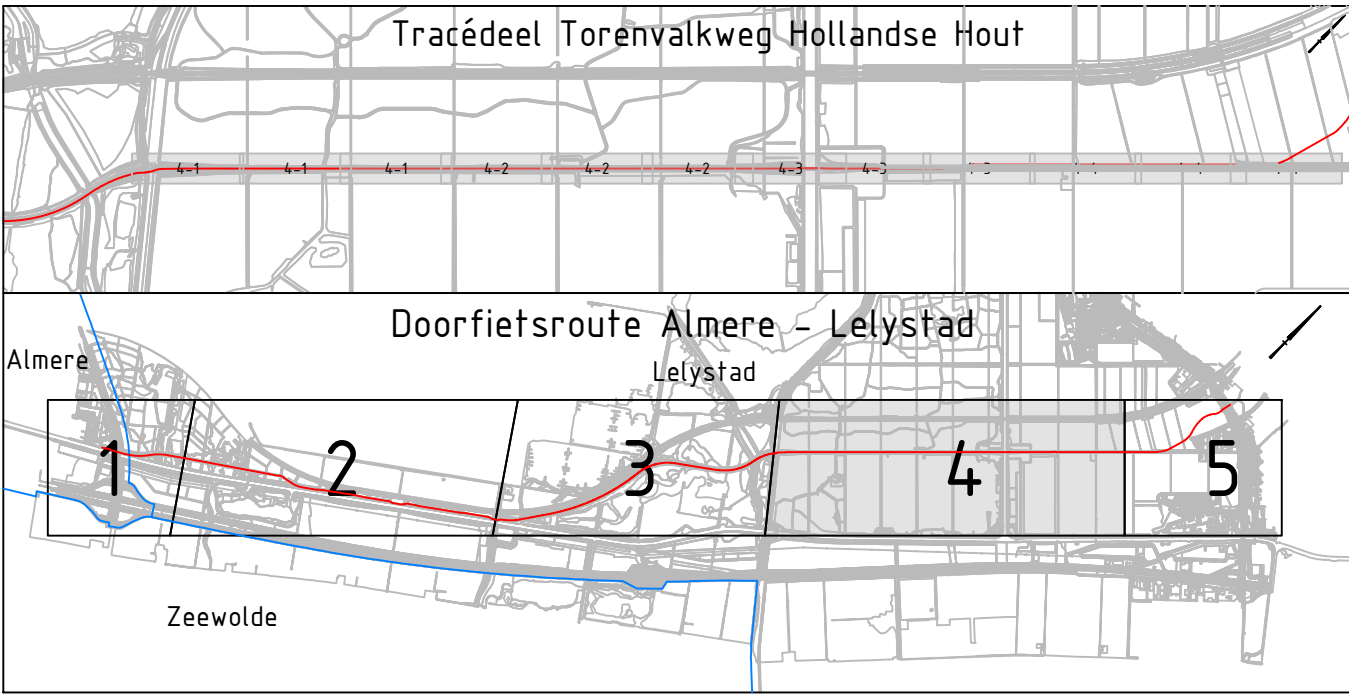

Opmerkingen

- Maten in meters, tenzij anders vermeld;
- Materiaalmaten in millimeters, tenzij anders vermeld;
- Hoogtematen in meters t.o.v. N.A.P., tenzij anders vermeld;
- Diameteren in millimeters, tenzij anders vermeld;
- Coördinaten in meters t.o.v. Rijksdriehoekstelsel;
- Hoeken in graden (GSD);
- Ligging kabels en leidingen indicatief weergegeven, exacte ligging bepalen d.m.v. het graven van proefsleuven.

Schaal 1:500

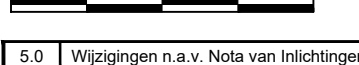

1.1	Wijzigingen n.v.v. Nota van Toelichting	TYDH	KM	MR	15-10-2025
4.2	Grondwettelijke wijziging	TYDH	KM	MR	07-07-2025
1.2	Stuvia correctieplan versie 1	TYDH	KM	MR	20-08-2025
2.3	Wijziging oorspronkelijk opstartpunt versie 1	TYDH	KM	MR	16-05-2025
1.3	Zieve wijziging	ZIE	VIA	MR	11-04-2025
versie	aanvraag	aanvraag	aanvraag	aanvraag	aanvraag

Provincie Flevoland

project
Doorfietsroute Almere - Lelystad
Tracédeel Torenvalkweg Hollandse Hout (T4)

omschrijving
Nieuwe Situatie
Bebording
Blad 4-1

documentdata
Definitief

documentversie
5.0

projectnummer
BK1272-RHD-BO-T4-DR-N-6241

Provincie FLEVOLAND

Royal HaskoningDHV
Enhancing Society Together
HaskoningDHV Nederland B.V.
Mobility & Infrastructure