



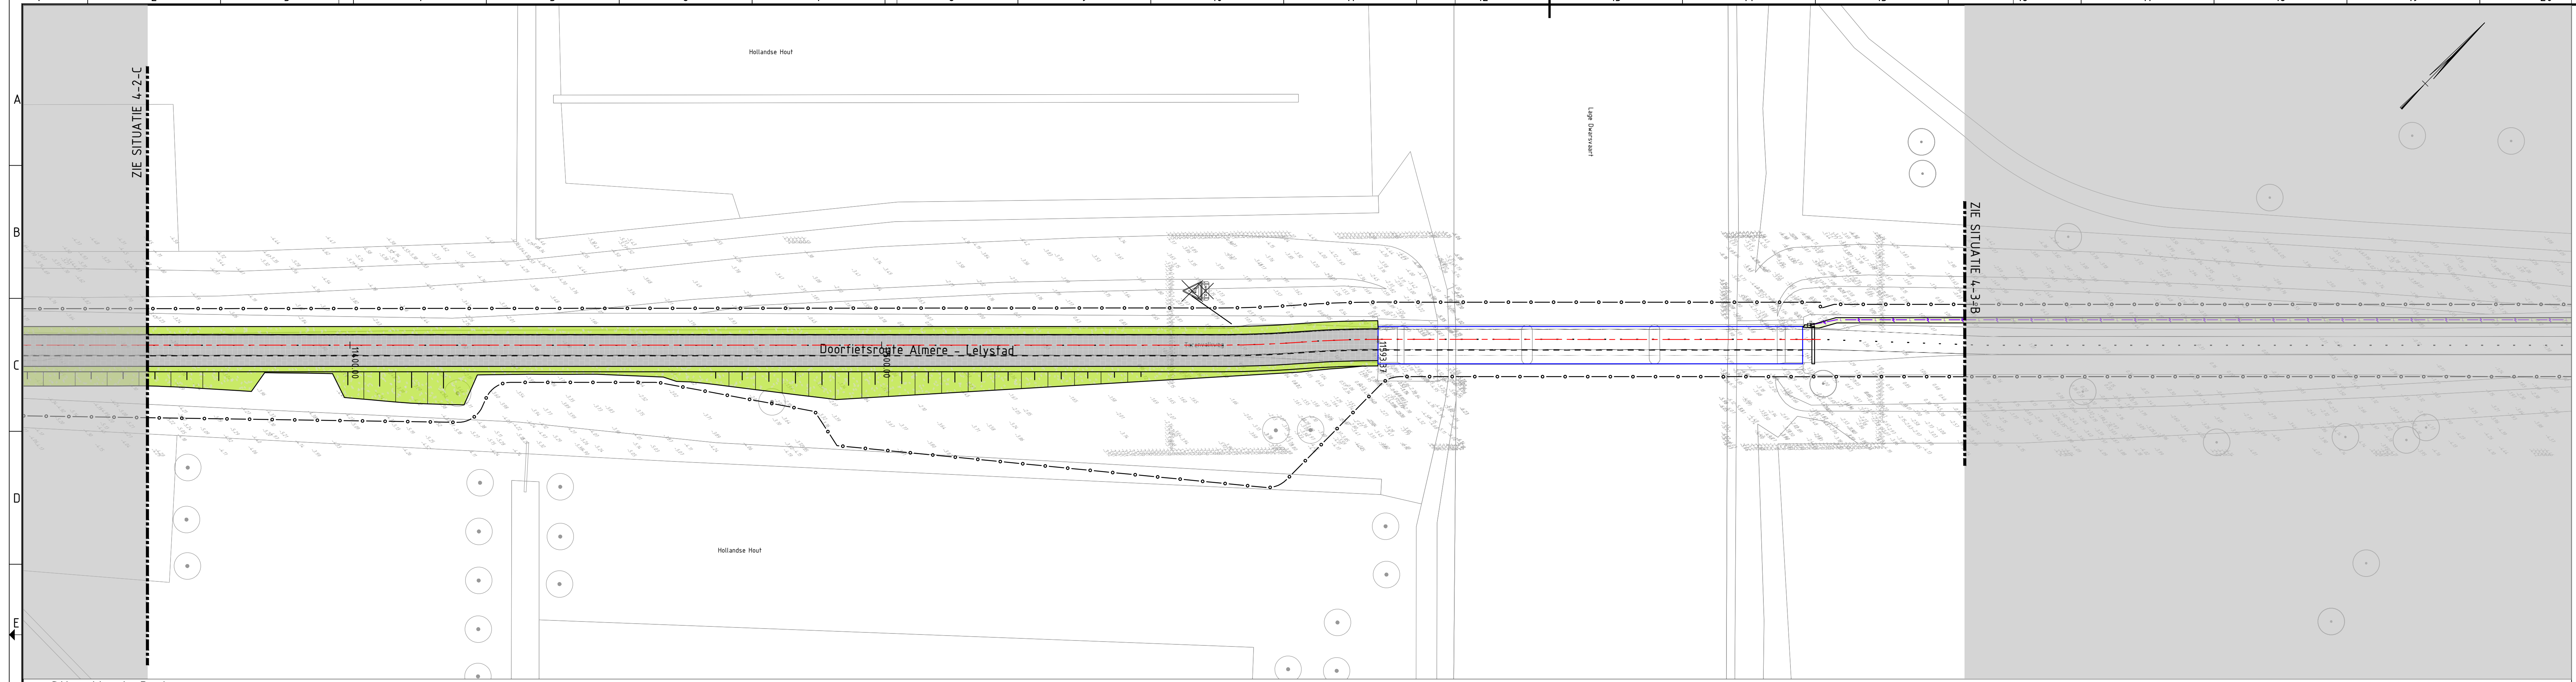


Situatie 4-3-A

Schaal 1 : 500

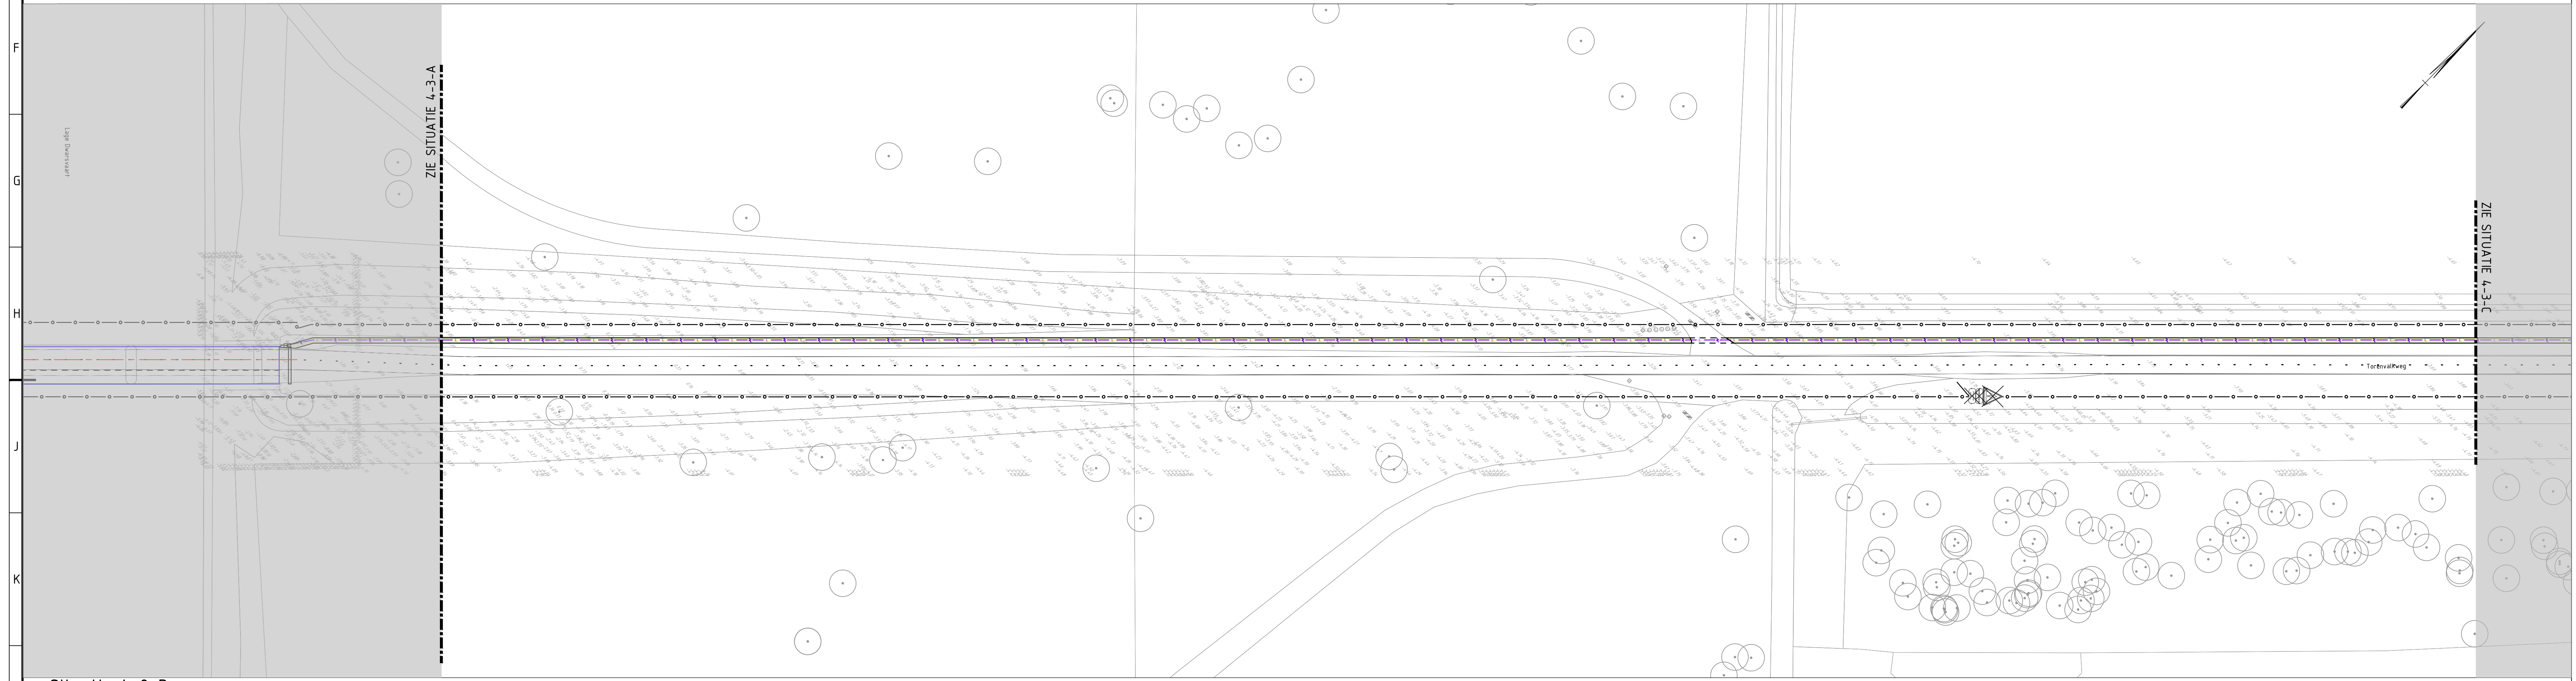

Situatie 4-2-B

Schaal 1 : 500

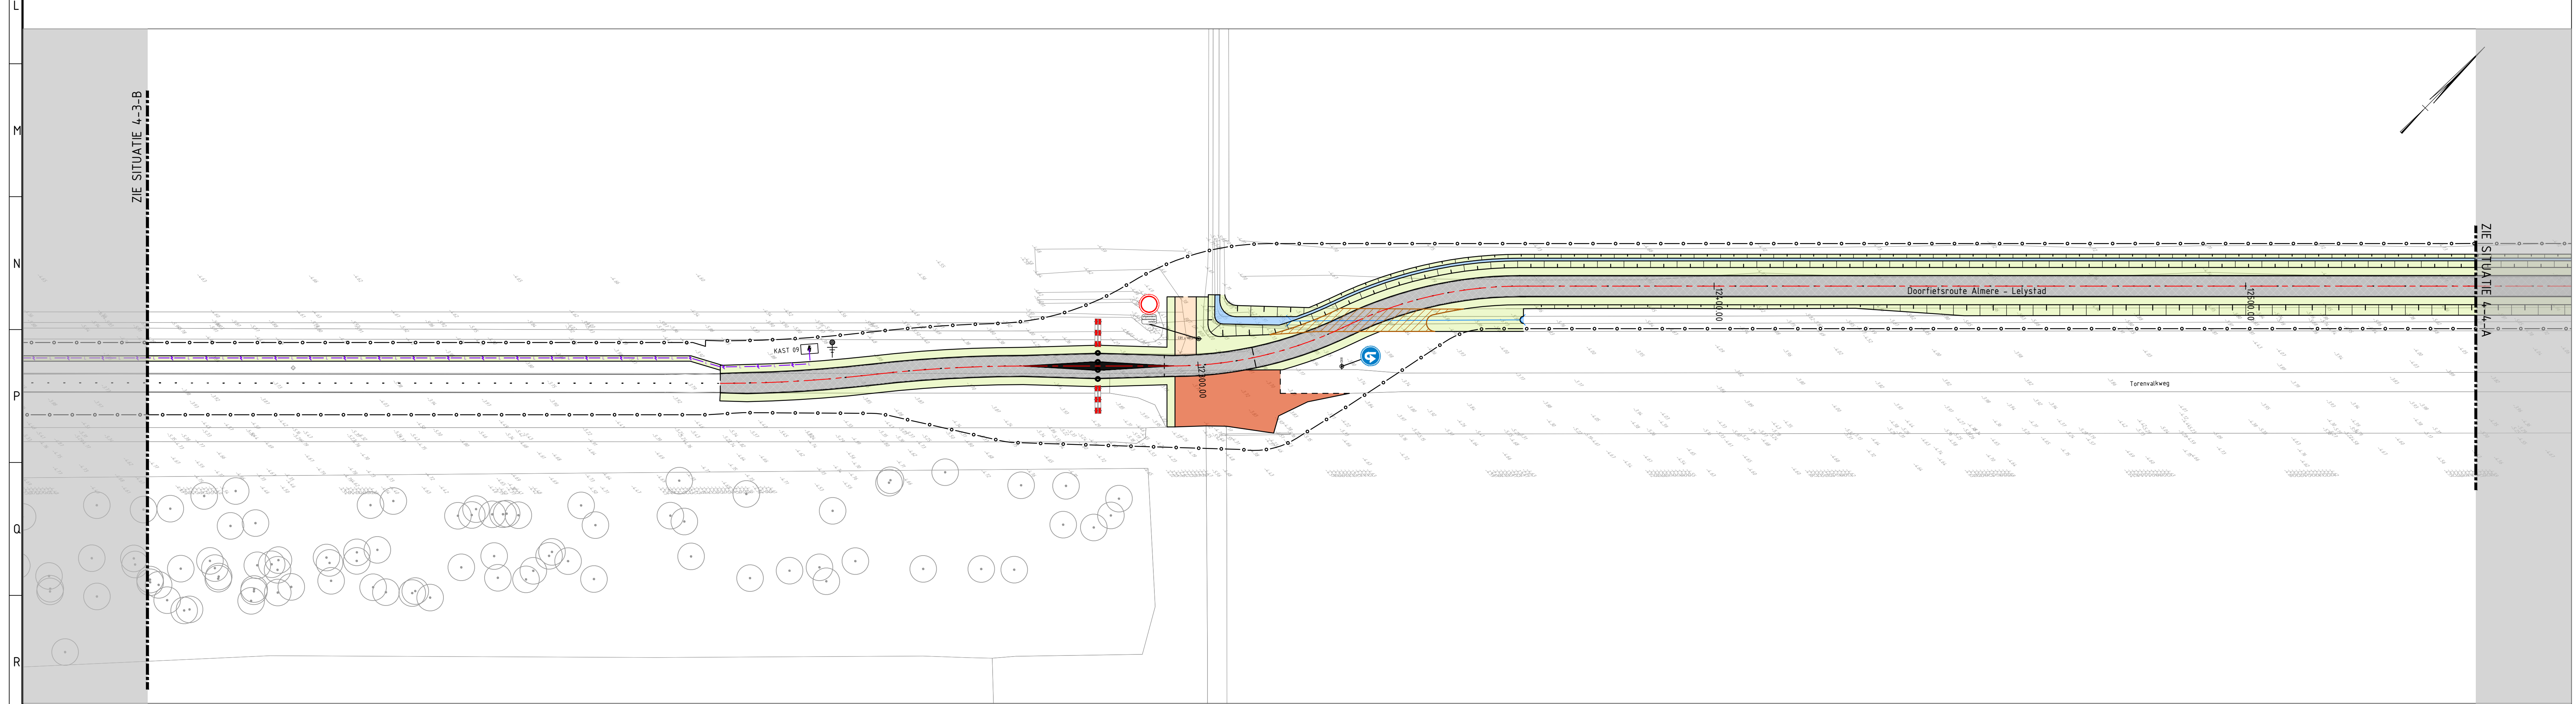

Situatie 4-3-C


Schaal 1 : 500

Legenda

- ALGEMEEN
- Projectgrens
 - Wegas
 - Bestaande situatie
 - Materialigrens
 - Bestaande kadastrale grens
 - Bestaande bebouwing
- NIEUWE BEBORING
- Bestaande boom
 - Bestaande flespaal
 - Nieuwe flespaal
 - B06-F + OB02 + OB503
 - C01
 - D08
 - G12a
 - L08
 - OB108
- BESTAANDE BEBORING (BEHOUDEN)
- B06
 - B06-F + OB02 + OB503
 - G11
 - G12
 - J19
 - J37 + OB "Veerrooster"
- TE VERWIJDEREN BEBORING
- G11
 - G12
 - J27 + OB411-2
 - J37 + OB601 + OB "Sibgevaar modder"

Bijbehorende documenten

- Maatveldontwerp: BK1272-RHD-BO-T4-DR-N-2241 1/m BK1272-RHD-BO-T4-DR-N-2244
- Opbrek: BK1272-RHD-BO-T4-DR-V-1141 1/m BK1272-RHD-BO-T4-DR-V-1144
- Profielen en details: BK1272-RHD-BO-T4-DR-N-8241 en BK1272-RHD-BO-T4-DR-N-8242

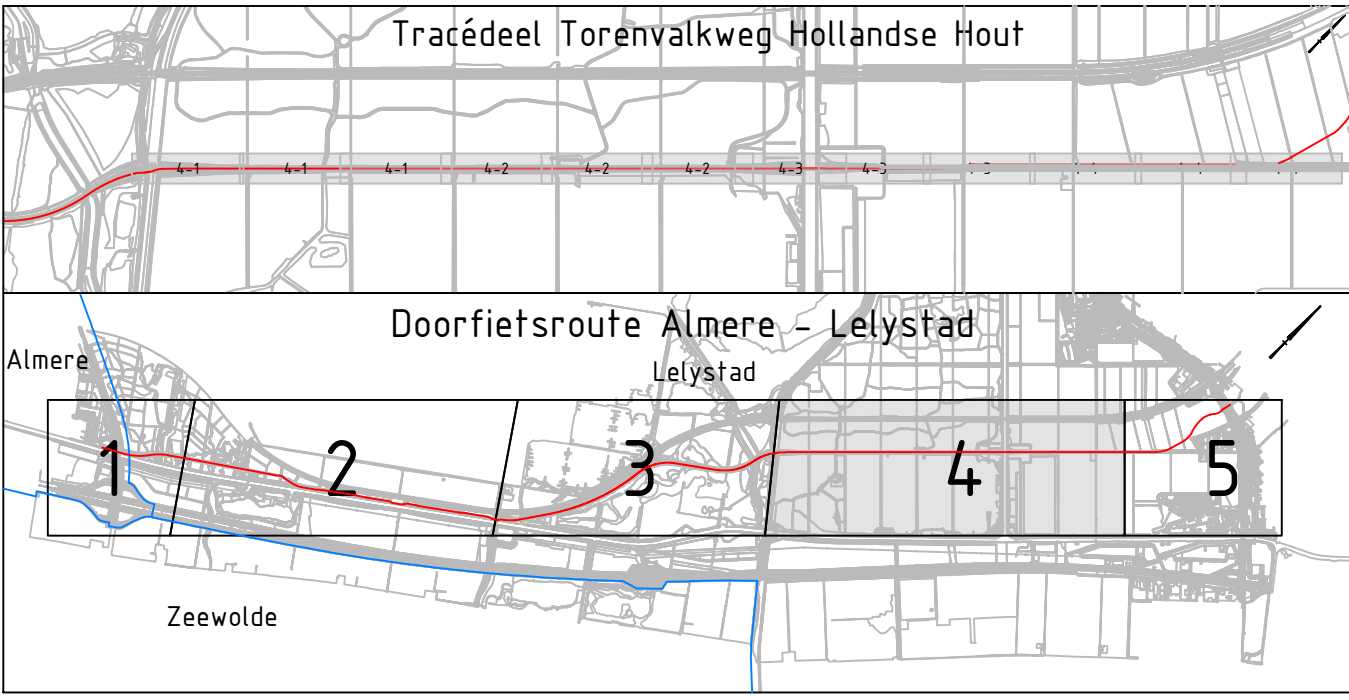

Opmerkingen

- Maten in meters, tenzij anders vermeld;
- Materiaalmaten in millimeters, tenzij anders vermeld;
- Hoogtematen in meters t.o.v. N.A.P., tenzij anders vermeld;
- Diameters in millimeters, tenzij anders vermeld;
- Coördinaten in meters t.o.v. Rijksdriehoeksstelsel;
- Hoeken in graden (GSD°);
- Ligging kabels en leidingen indicatief weergegeven, exacte ligging bepalen d.m.v. het graven van proefsleuven.

Schaal 1:500

1 2 3 4 5

1.0	Wijzigingen n.v.v. Nieuw van tekeningen	TVDH	KM	MR	15-10-2025
4.0	Overname van CG versie	TVDH	KM	MR	07-07-2025
1.1	Stroomvoorziening versie	TVDH	KM	MR	20-06-2025
2.0	Wijziging omtrekken opschakelversie versie	TVDH	KM	MR	16-08-2025
1.0	Deel van de	JDE	VJA	MR	11-04-2025
versie	aanpak	aanpak	aanpak	aanpak	aanpak
Provincie Flevoland					
Provincie Flevoland					
project					
Doortielroute Almere - Lelystad					
Tracédeel Torrenvalkweg Hollandse Hout (T4)					
omschrijving					
Nieuwe Situatie					
Beboring					
Blad 4-3					
documentversie					
Definitief					
documentnummer					
BK1272-RHD-BO-T4-DR-N-6243					
formaat					
A0					
schaal					
1:500					
bestekontwerp					
3					
blad					
4					
van					
21					
22					
23					
24					