




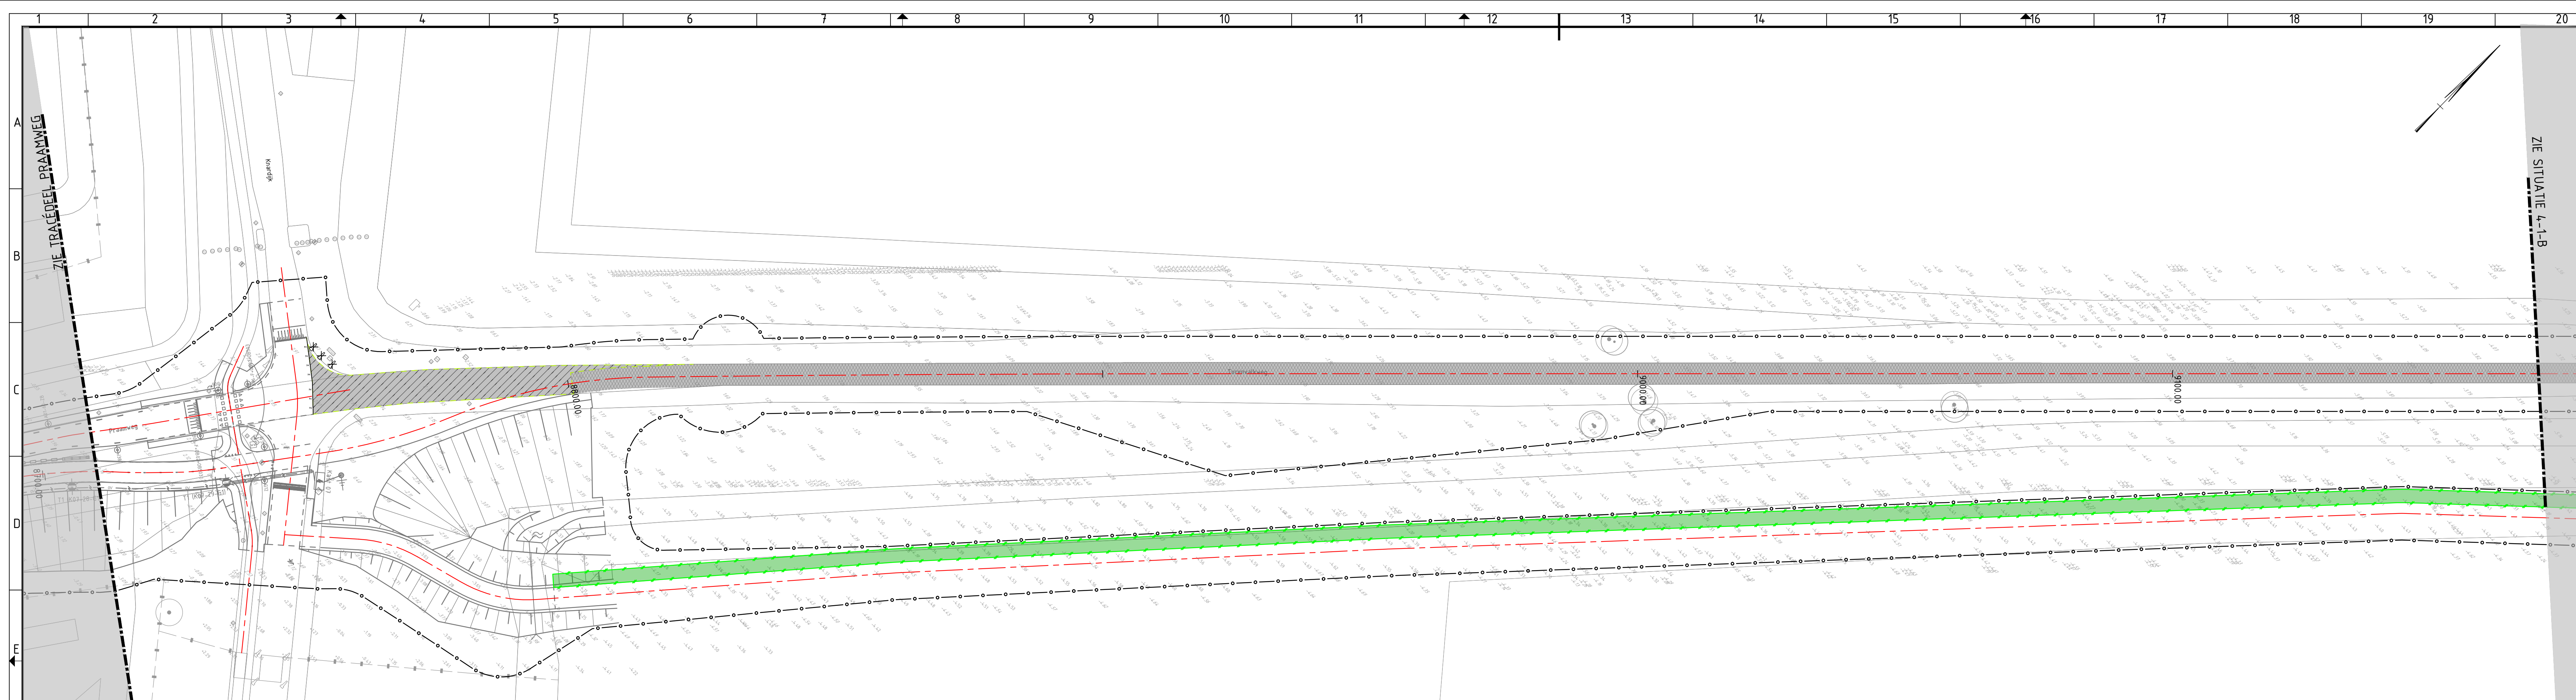

Situatie 4-1-A

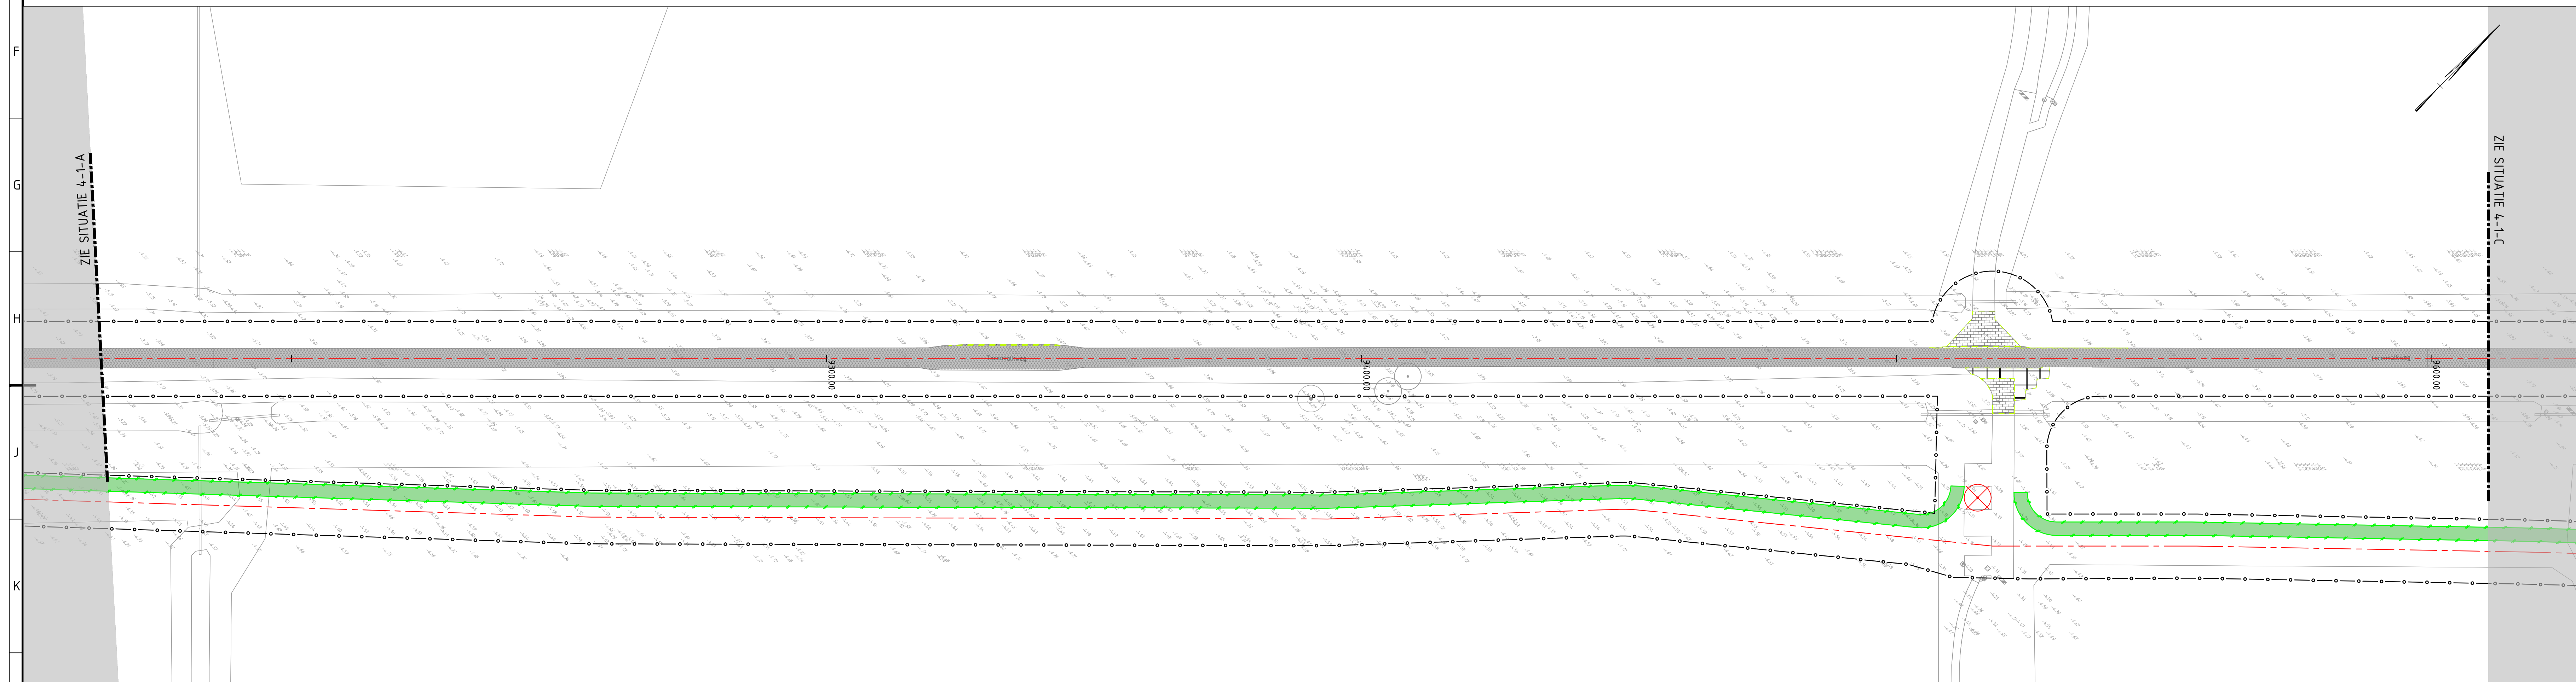

Situatie 4-1-B

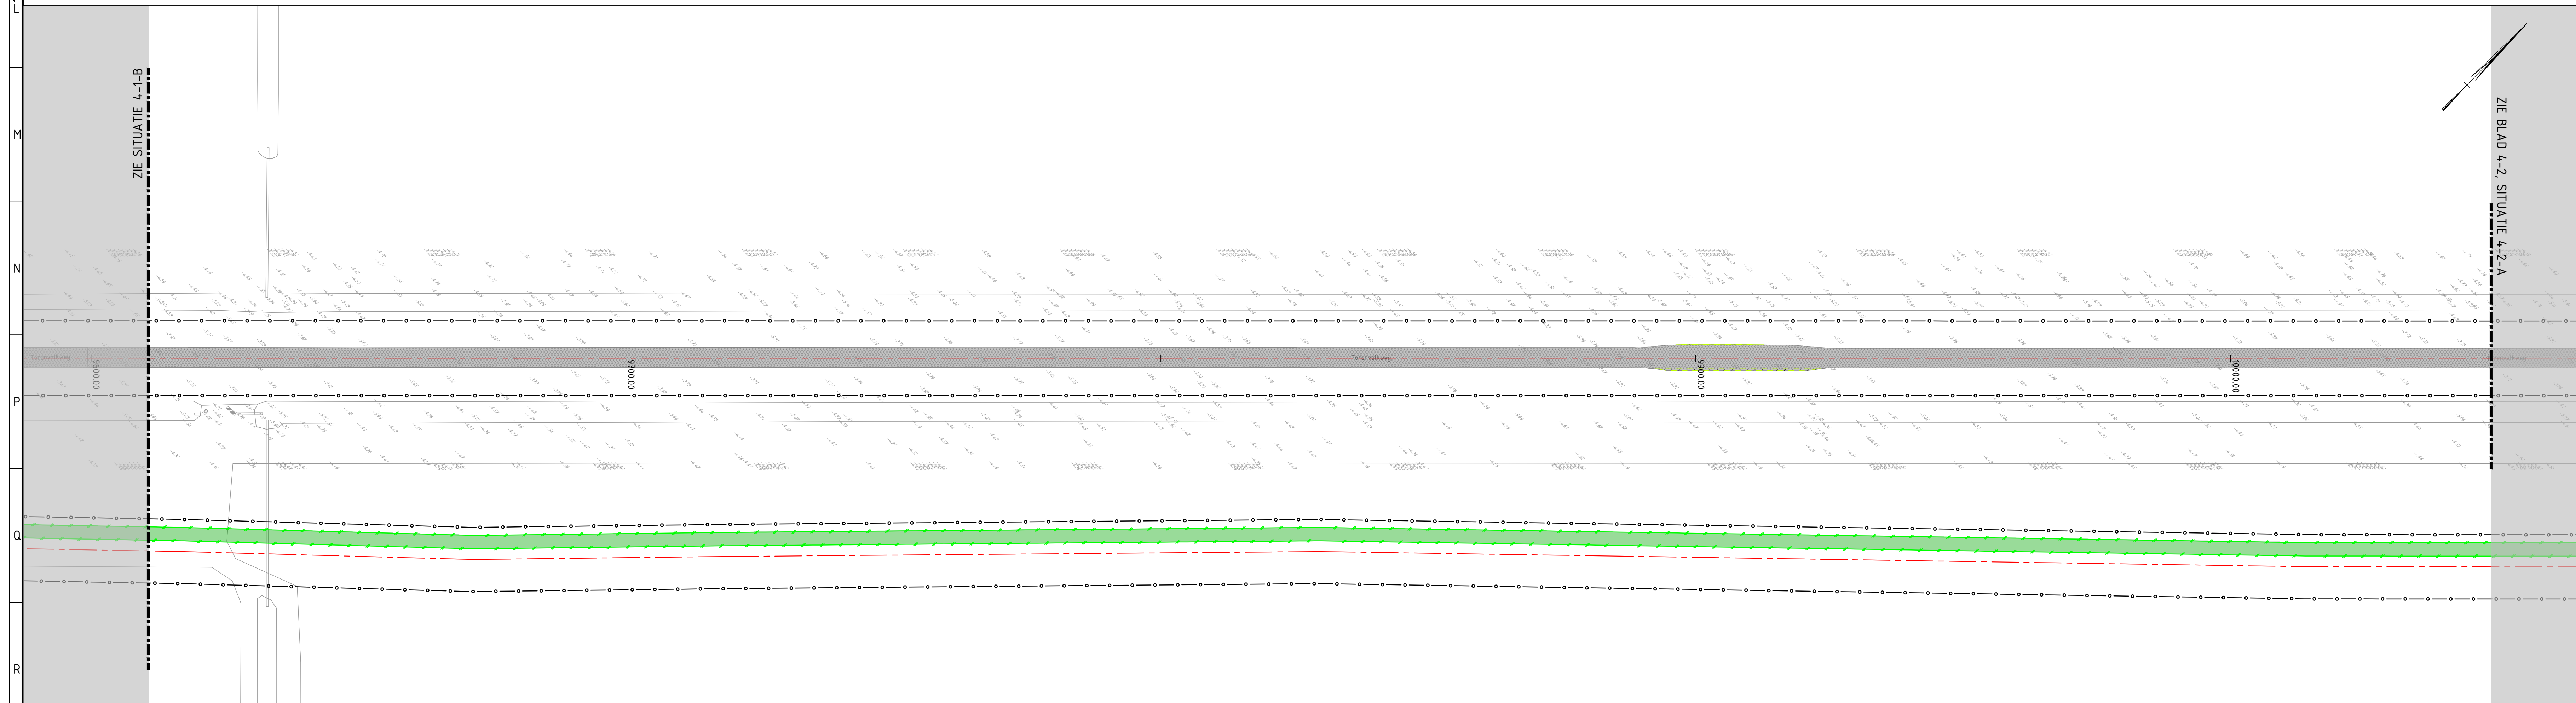

Situatie 4-1-C
Schaal 1 : 500

Legaal

ALGEMEEN

—●— ● —●— ● —●—


Projectgrens

Wegas

Bestaande situatie

Bestaande kadastrale grens

Bestaande bebouwing

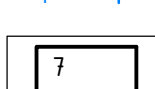



Bestaande boom

Nieuwe hoogte

Bestaande hoogte

TE VERWIJDEREN

Kantverharding

Zaagsnede verharding

Opmaken t.b.v. herplaatsen landbouwhetwerk

Asfaltverharding

Asfaltverharding en fundering (menggranulaat)

Betonverharding 160mm (C25/35, XC4-XD3 -XF4), kleur grijs, dilatatievoeg om de 4m

Betonplaten 2000x2000mm

Betonsraafsteen, KF, grijs

Grasbetontegels vlak 400x600mm, kleur grijs

Bossage


Schamplik

Boom

Markering dient vooraf aan het verwijderen van de verhardingen verwijderd te worden en dient geaccrediteerd te worden i.o.m. de opdrachtgever


Bijbehorende documenten

- Maatveldontwerp: BK1272-RHD-B0-T4-DR-N-2241 t/m BK1272-RHD-B0-T4-DR-N-2244
- Bebording: BK1272-RHD-B0-T4-DR-N-6241 t/m BK1272-RHD-B0-T4-DR-N-6244
- Profielen en details: BK1272-RHD-B0-T4-DR-N-8241 en BK1272-RHD-B0-T4-DR-N-8242

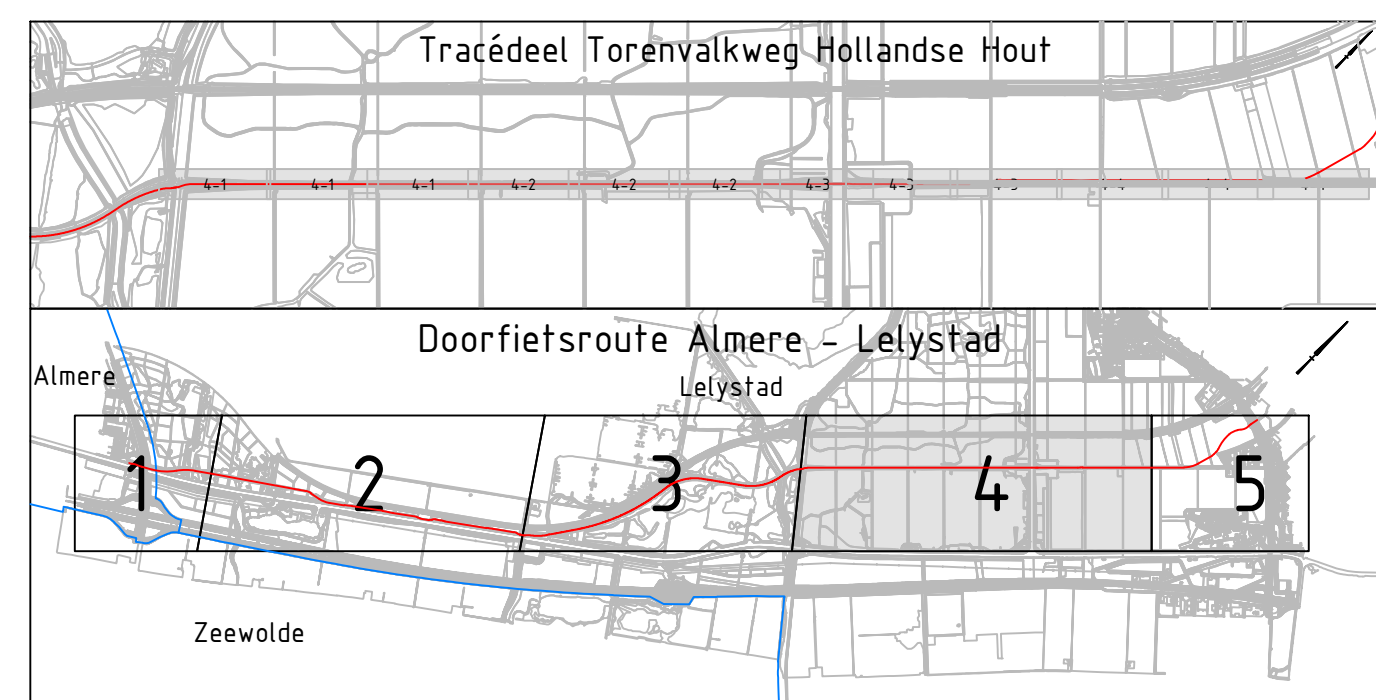

Opmerkingen

- Maten in meters, tenzij anders vermeld;
- Materiaalmaten in millimeters, tenzij anders vermeld;
- Hoogtematen in meters t.o.v. N.A.P., tenzij anders vermeld;
- Diameters in millimeters, tenzij anders vermeld;
- Coördinaten in meters t.o.v. Rijksdriehoekstelsel;
- Hoeken in graden (360°);
- Ligging kabels en leidingen indicatief weergegeven, exacte ligging bepalen d.m.v. het graven van

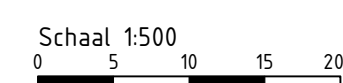

4.0	Wijzigingen n.a.v. Nota van Inzendingen	TVDH	KMf	MKR	15-10-2020
5.0	Commentaar OG verwerkt	TVDH	KMf	MKR	07-07-2025
4.0	Opmerkingen SBB verwerkt	TVDH	KMf	MKR	04-07-2025
3.0	Review commentaar verwerkt	TVDH	KMf	MKR	20-06-2025
2.0	Wijziging opmerkingen opdrachtgever verwerkt	TVDH	KMf	MKR	16-05-2025
1.0	Eerste uitgave	JDE	YJA	MKR	11-04-2025
versie	omschrijving	getekend	gecont.	afkeurd	datum

opdrachtgever Provincie Flevoland

project	Doorfietsroute Almere - Lelystad Tracédeél Torenvalkweg Hollandse Hout (T4)	
omschrijving	Nieuwe Situatie Opbreek Blad 4-1	
	 Royal HaskoningDHV <i>Relationship Society</i>	HaskoningDHV Nederland B.V. Mobility & Infrastructure
	documenttype Definitief	documentversie 6.0