




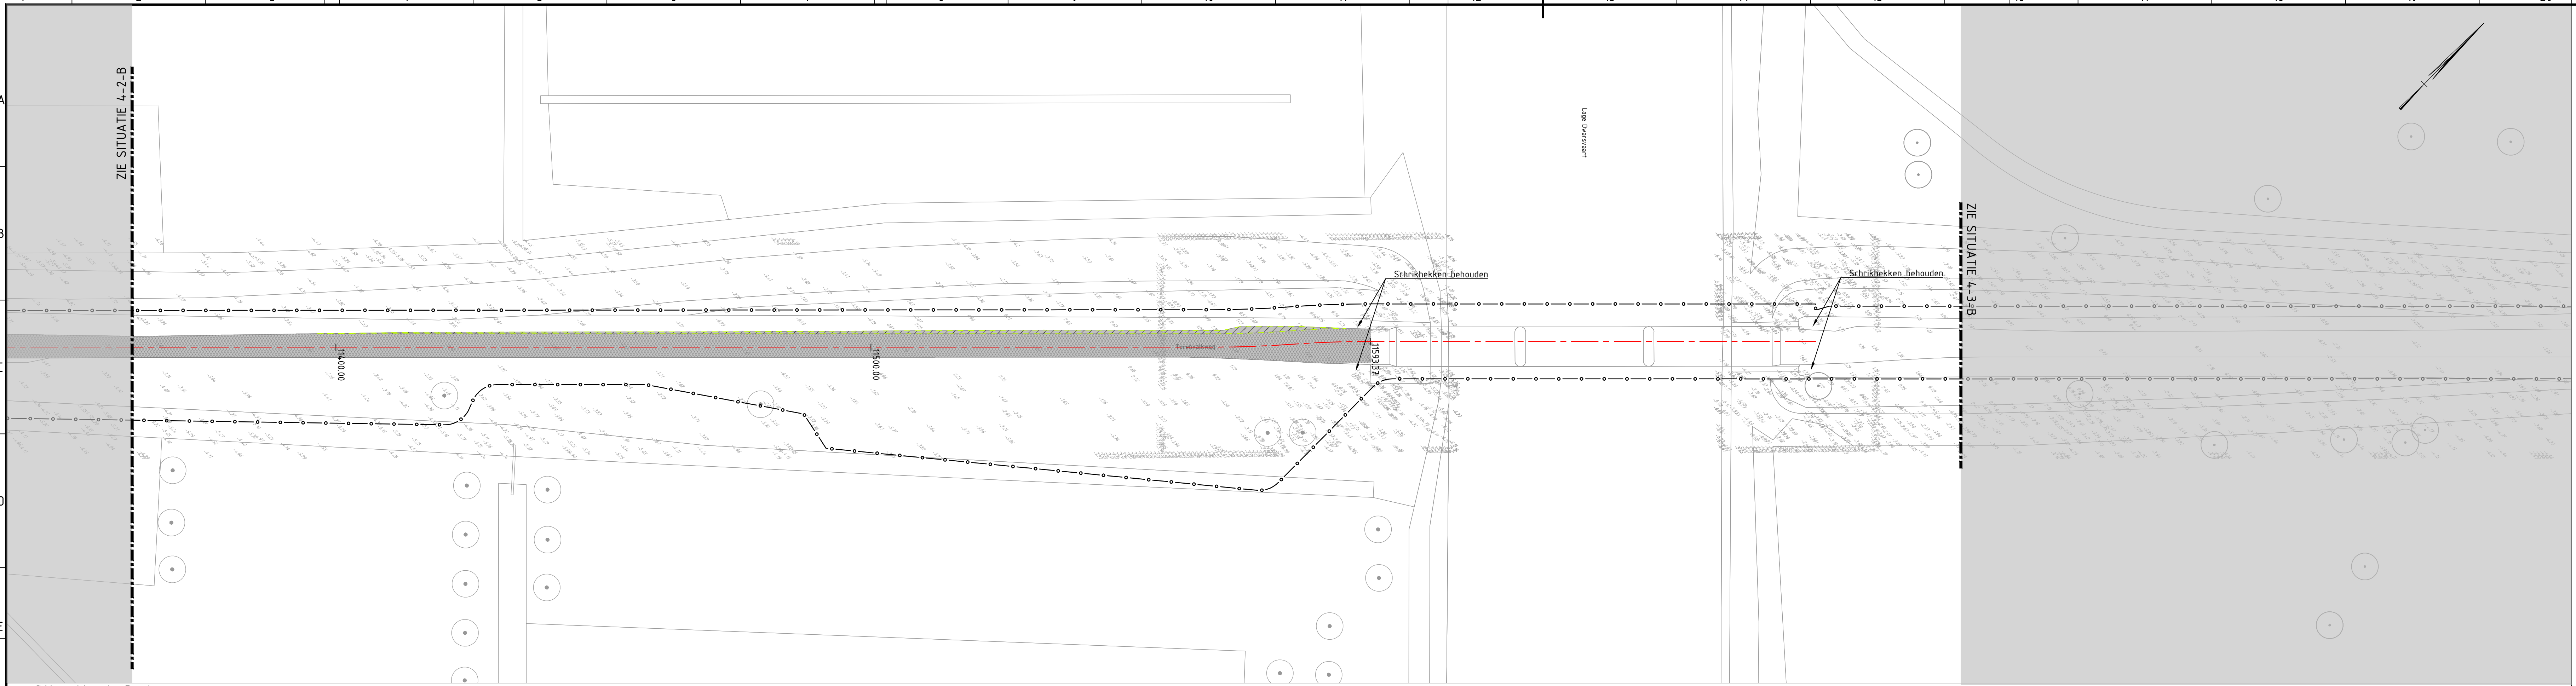

Situat 4-3-A
Schaal 1: 500

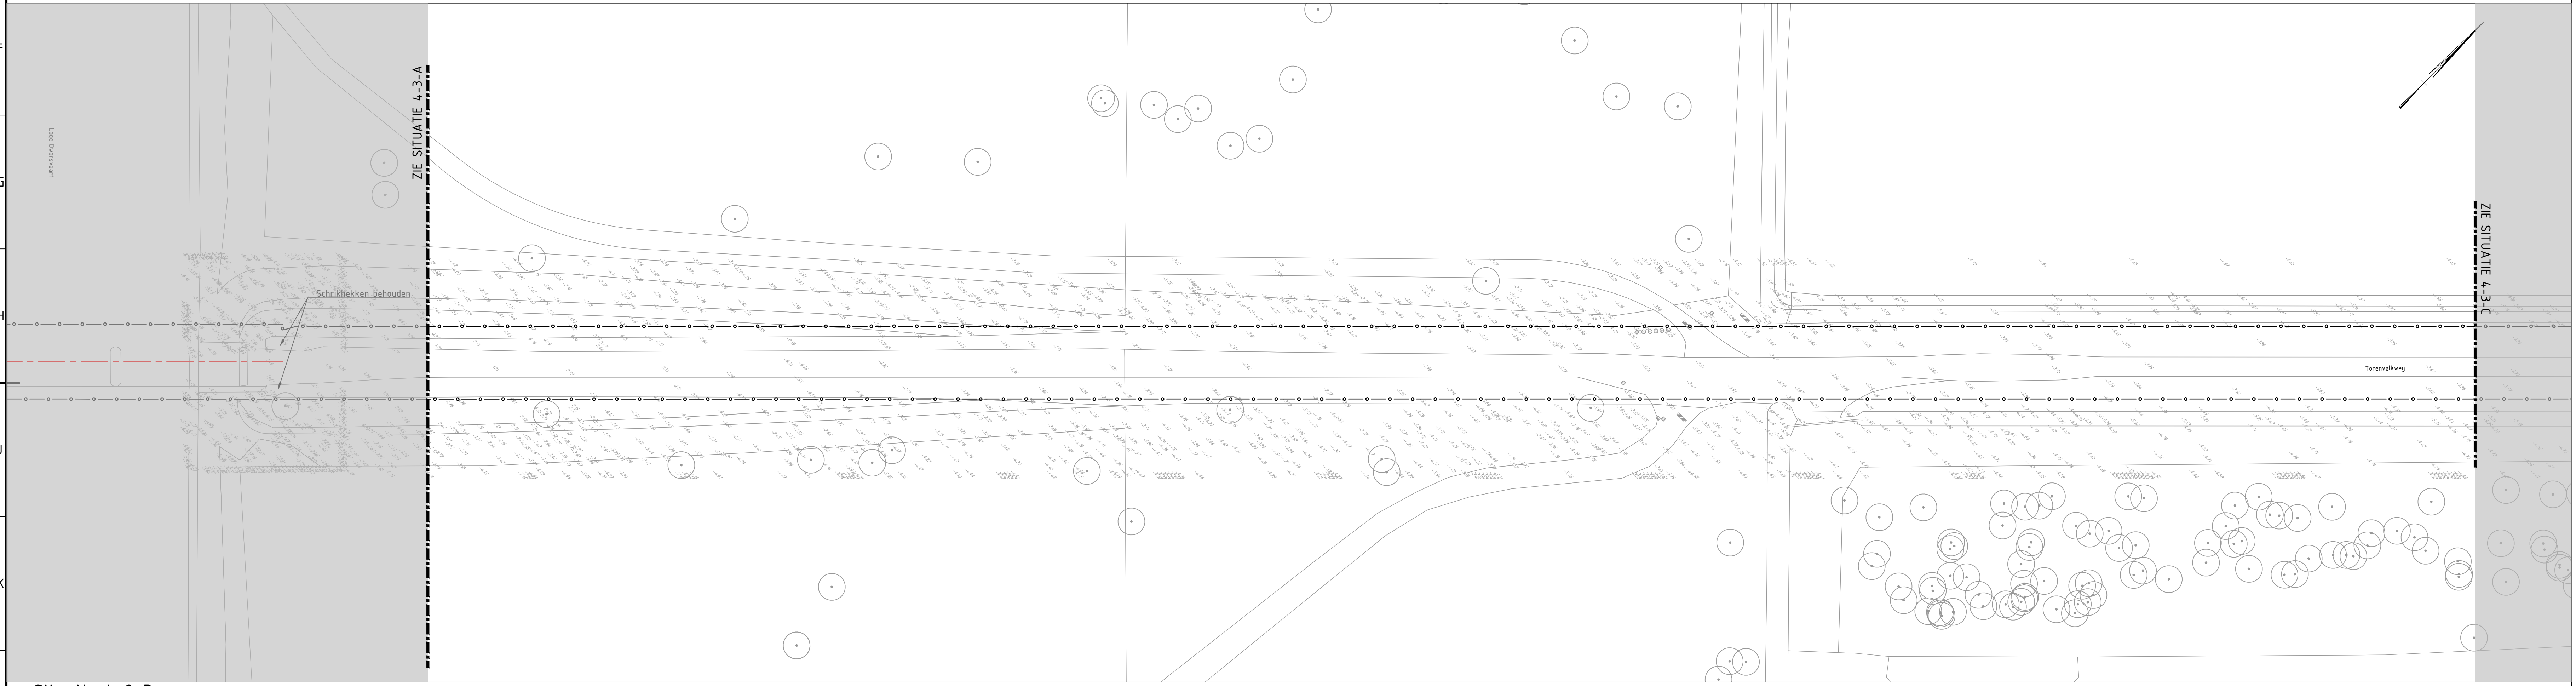

Situat 4-2-B
Schaal 1: 500

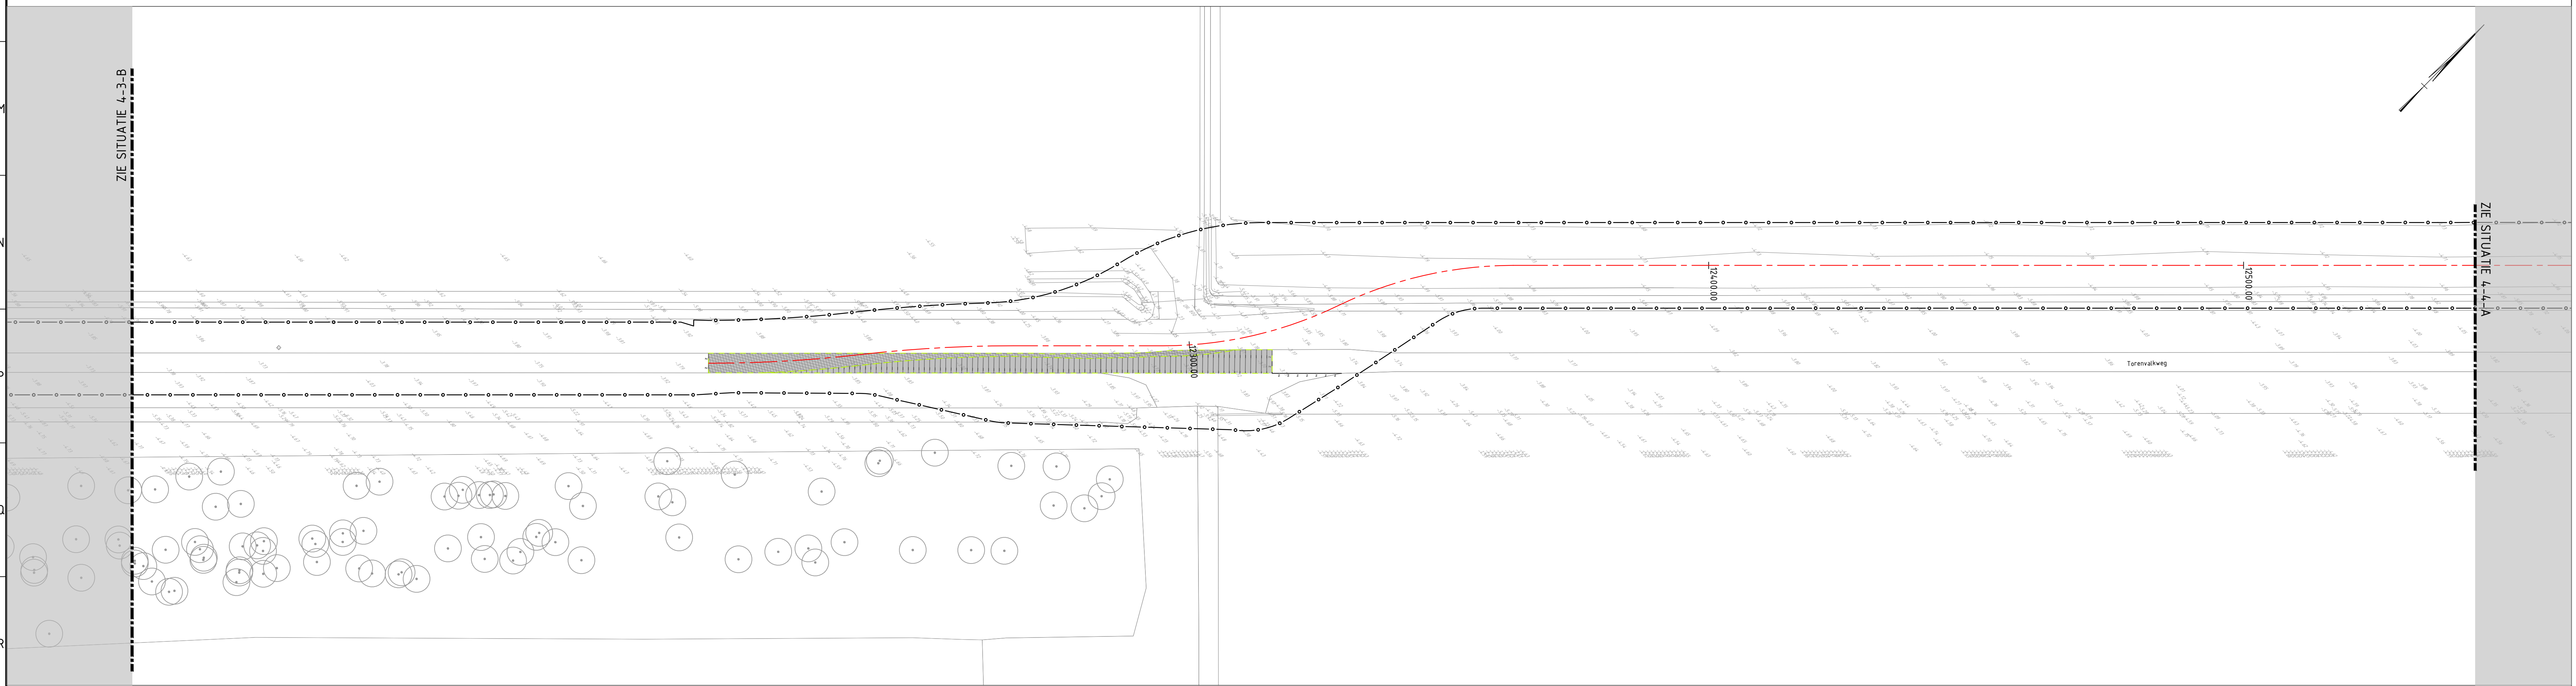

Situat 4-3-C
Schaal 1: 500

ALGEMEEN

Projectgrens

Wegas

Bestaande situatie

Bestaande kadastrale grens

Bestaande bebouwing

Bestaande boom

Nieuwe hoogte

Bestaande hoogte

TE VERWIJDEREN

Kantverharding

Zaagsnede verharding

Opnenen f.b.v. herplaatsen landbouwerk

Asfaltverharding

Asfaltverharding en fundering (menggranulaat)

Betonverharding 160mm (C25/35, XC4-XD3 -XF4), kleur grijs, dilatazievoeg om de 4m

Betonplaten 2000x2000mm

Betonstraatsteen, KF, grijs

Grasbetontegel vlak 400x600mm, kleur grijs

Bossage

Schamblok

Boom

Markering dient vooraf aan het verwijderen van de verhardingen verwijderd te worden en dient geaccordeerd te worden i.o.m. de opdrachtgever

Bijbehorende documenten

-

Maakveldontwerp: BK1272-RHD-BO-T4-DR-N-2241 1/m BK1272-RHD-BO-T4-DR-N-2244

-

Bebouding: BK1272-RHD-BO-T4-DR-N-6241 1/m BK1272-RHD-BO-T4-DR-N-6244

-

Profielen en details: BK1272-RHD-BO-T4-DR-N-8241 en BK1272-RHD-BO-T4-DR-N-8242

Tracédeel Torenvalkweg Hollandse Hout

1

2

3

4

5

Doorfietsroute Almere - Lelystad

Almere

Lelystad

Zeevolde

Opmerkingen

-

Halen in meters, tenzij anders vermeld;

-

Materialen in millimeters, tenzij anders vermeld;

-

Hoogtematen in meters t.o.v. N.A.P., tenzij anders vermeld;

-

Diameters in millimeters, tenzij anders vermeld;

-

Coördinaten in meters t.o.v. Rijksdriehoekstelsel;

-

Hoeken in graden (360°);

-

Ligging kabels en leidingen indicatief weergegeven, exacte ligging bepalen d.m.v. het graven van proefstouwen

Schaal 1:500

0

10

20m

1.1.0

Weggebruik n.o.v. Werk van Verkeerswet

TVGM

KM

MAK

16-10-2020

1.1.1

Overstroomings- en overstromings

TVGM

KM

MAK

07-07-2020

1.1.2

Opmerkingen DSB verwerk

TVGM

KM

MAK

04-07-2020

1.1.3

Stroomvervalsing verwerk

TVGM

KM

MAK

20-06-2020

1.1.4

Weggebruik opmerkingen opdraaggever verwerk

TVGM

KM

MAK

16-08-2020

1.1.5

Zieve uitgev

ACE

VJA

MAK

11-04-2020

1.1.6

Verwerk, overstroming

overstroom

opmerking

overstroom

overstroom

overstroom

opdrachtgever

Provincie Flevoland

project

Doorfietsroute Almere - Lelystad

Tracédeel Torenvalkweg Hollandse Hout (T4)

omschrijving

Nieuwe Situatie

Opbrek

Blad 4-3

documentdata

Definitief

documentversie

6.0

projectnummer / tekeningnummer

BK1272-RHD-BO-T4-DR-V-1143

Provincie Flevoland

Royal HaskoningDHV

Enhancing Society Together

HaskoningDHV Nederland B.V.

Mobility & Infrastructure

formaat

A0

schaal

1:500

teek

Bestekontwerp

bladen

3

van

4