

Overzicht lichtmasten en toebehoren

- Detailtekening van een objectnummer
- Conische lichtmast 3,5 m zonder langsnaad
- Verlopende lichtmast 5 m met uithouder 0,45 m
- Verlopende lichtmast 6 m met uithouder 0,85 m
- Verlopende lichtmast 8m met uithouder 1,5 m
- Verlopende lichtmast 10m met uithouder 1,5 m
- Verlopende lichtmast (ondermast) 6,7 m t.b.v. lichtpunthoogte 8 m
- Verlopende lichtmast (ondermast) 8,7 m t.b.v. lichtpunthoogte 10 m
- Enkele uithouder 1,5 m t.b.v. ondermasten 6,7 m en 8,7 m
- Dubbele uithouder 2 x 1,5 m t.b.v. ondermasten 6,7 m en 8,7 m
- Conische lichtmast t.b.v. lichtpunthoogte 10 m
- Enkele en dubbele uithouder t.b.v. conische lichtmast met lichtpunthoogte 10 m
- Constructietekening binnenzijde mast
- Constructietekening mastsluiting


Detailtekening van een objectnummer

Kleurspecificaties:

- Grijs: Pantone Cool Gray 7 C
- Blauw/groen: Pantone 7467 C
- Zwart



Verlopende lichtmast 5 m met uithouder 0,45 m

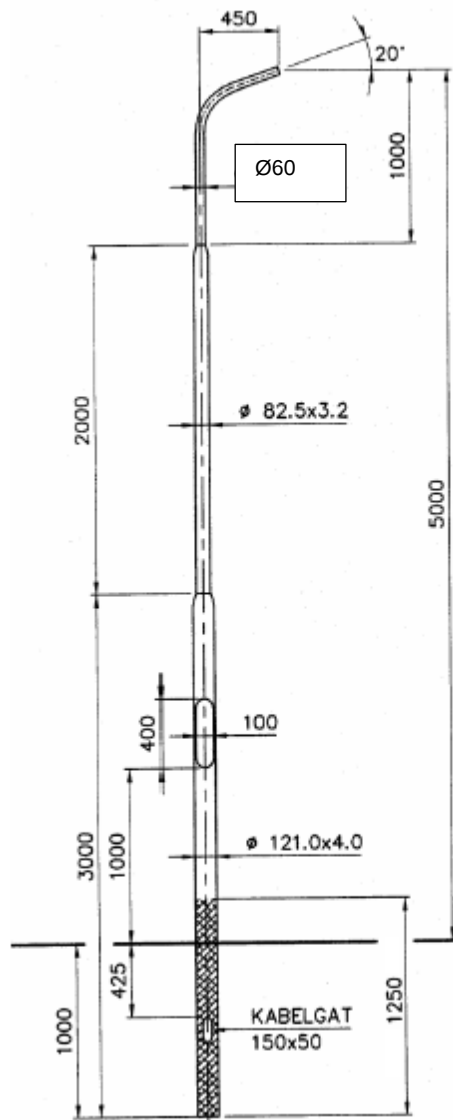

Technical drawing of a vertical pole with the following specifications and dimensions:


- Top Section:**
 - Overall width: 850
 - Offset from centerline: 250
 - Angle: 20°
 - Radius: R250
 - Top offset: 5°
- Section 1:**
 - Height: 1800
 - Specification: $\varnothing 60$
- Section 2:**
 - Height: 2800
 - Specification: $\varnothing 76 \times 2.9$
- Section 3:**
 - Height: 1400
 - Offset from centerline: 100
 - Specification: M10 (11Δ)
- Section 4:**
 - Height: 1200
 - Offset from centerline: 500
 - Specification: 150x50
- Section 5:**
 - Height: 1200
 - Offset from centerline: 500
 - Specification: $\varnothing 121 \times 4$
- Total Height:** L.P.H. 6000

Technical drawing of a vertical pipe structure. The drawing shows a vertical pipe with various sections and dimensions. The total length is 8000 mm (L.P.H. 8000). The pipe has a top section with a radius $R=275$ and a 20° angle. The main vertical section is divided into segments with the following dimensions and specifications:


- Top section: 1500 mm total length, with a 400 mm horizontal offset and a 5° angle.
- Section 1: 2100 mm length, $\phi 60 \times 2.9$.
- Section 2: 2200 mm length, $\phi 76 \times 2.9$.
- Section 3: 2200 mm length, $\phi 102 \times 3.6$.
- Section 4: 1500 mm length, $\phi 159 \times 4$.
- Section 5: 1500 mm length, 150×50 .

Additional details include a 100 mm offset for the $\phi 159 \times 4$ section and a 400 mm offset for the 150×50 section. The drawing also shows a 20° angle for the top section and a 5° angle for the top offset.


Verlopende lichtmast 10 m met uithouder 1,5 m

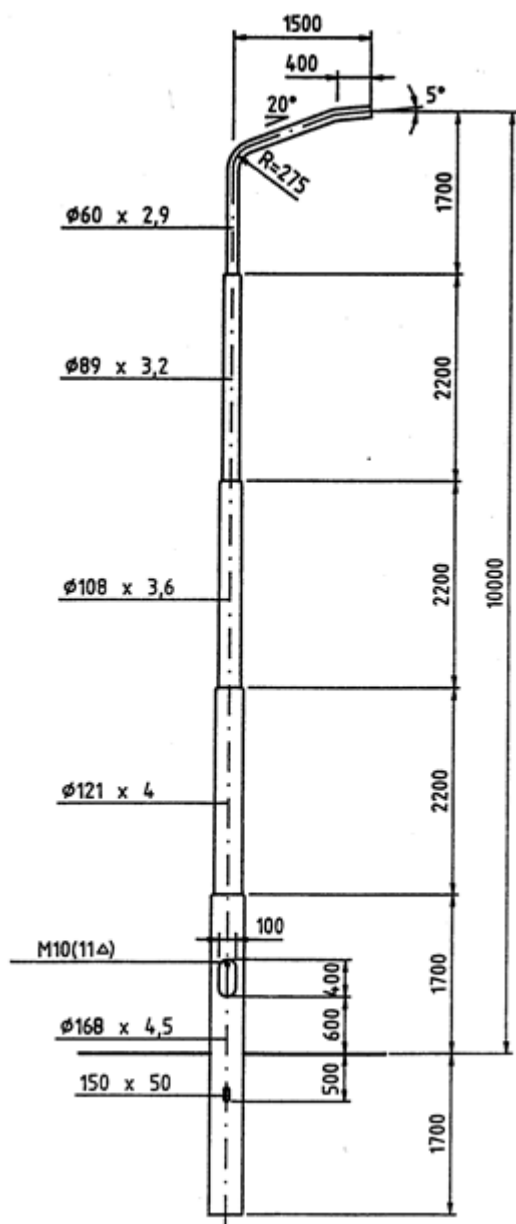


Verlopende lichtmast (ondermast) 6,7 m t.b.v. lichtpunthoogte 8 m

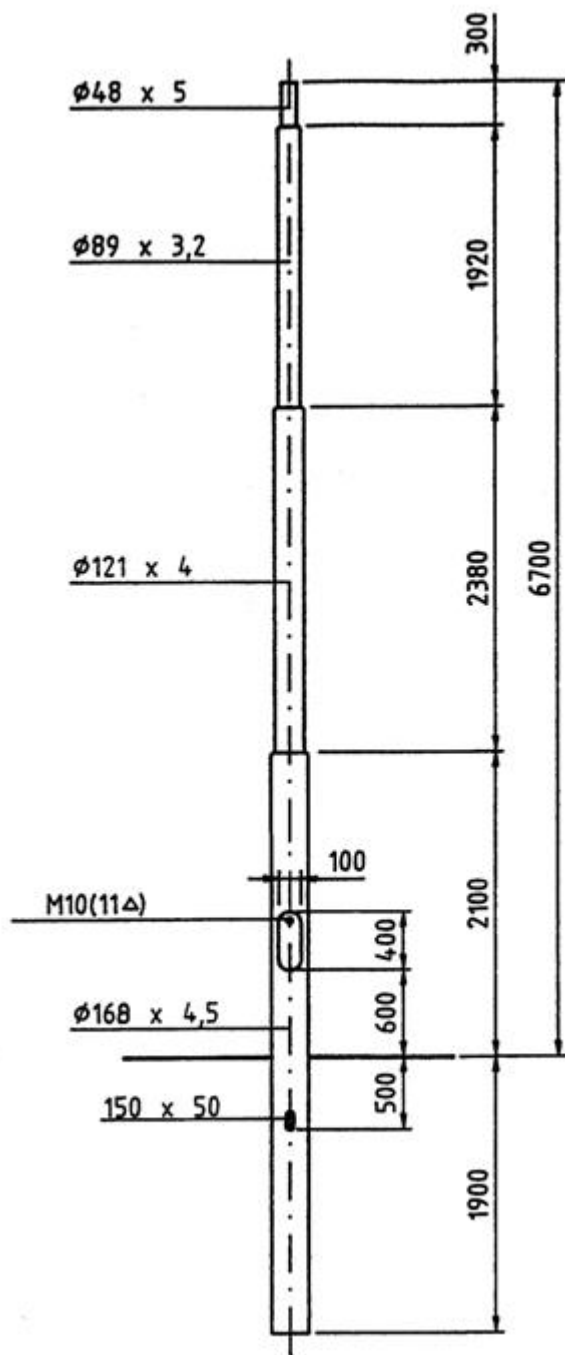


Verlopende lichtmast (ondermast) 8,7 m t.b.v. lichtpunthoogte 10 m

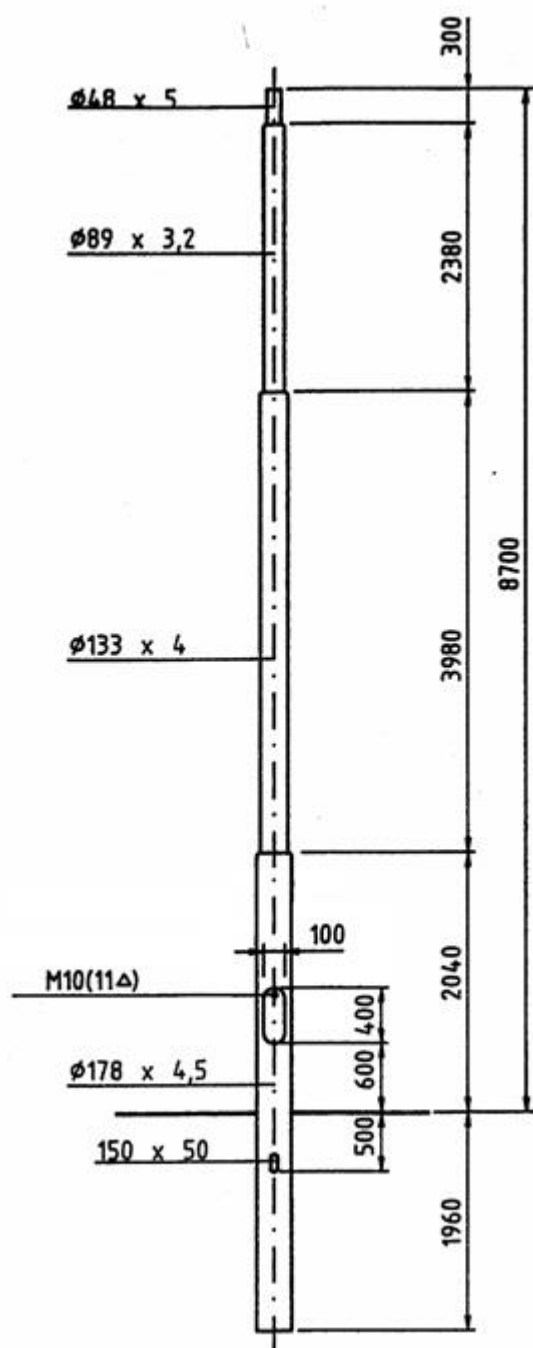



Enkele uithouder 1,5 m t.b.v. ondermasten 6,7 m en 8,7m

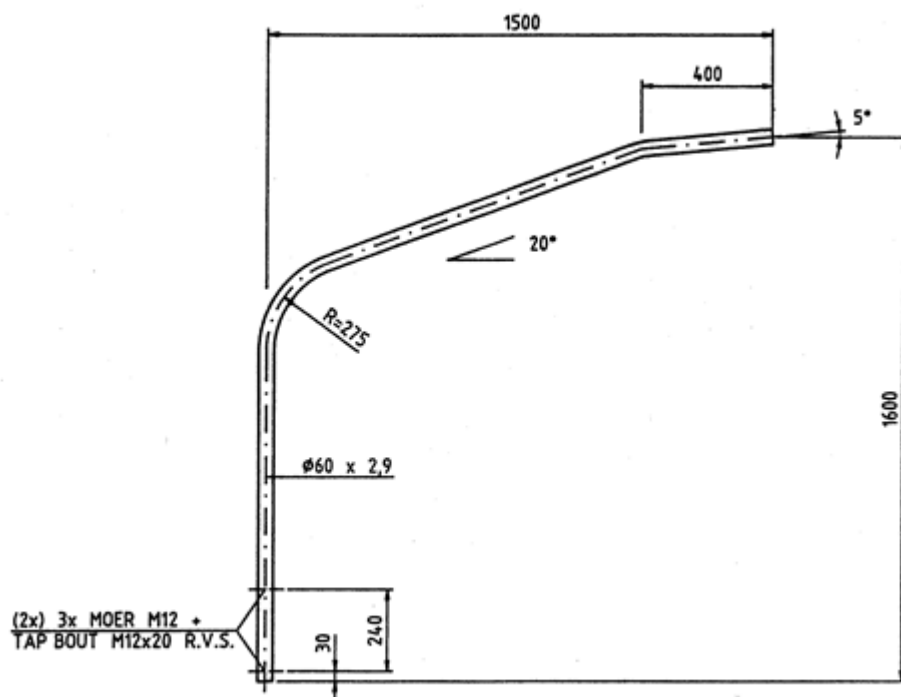

Dubbele uithouder 2 x 1,5 m t.b.v. ondermasten 6,7 m en 8,7 m

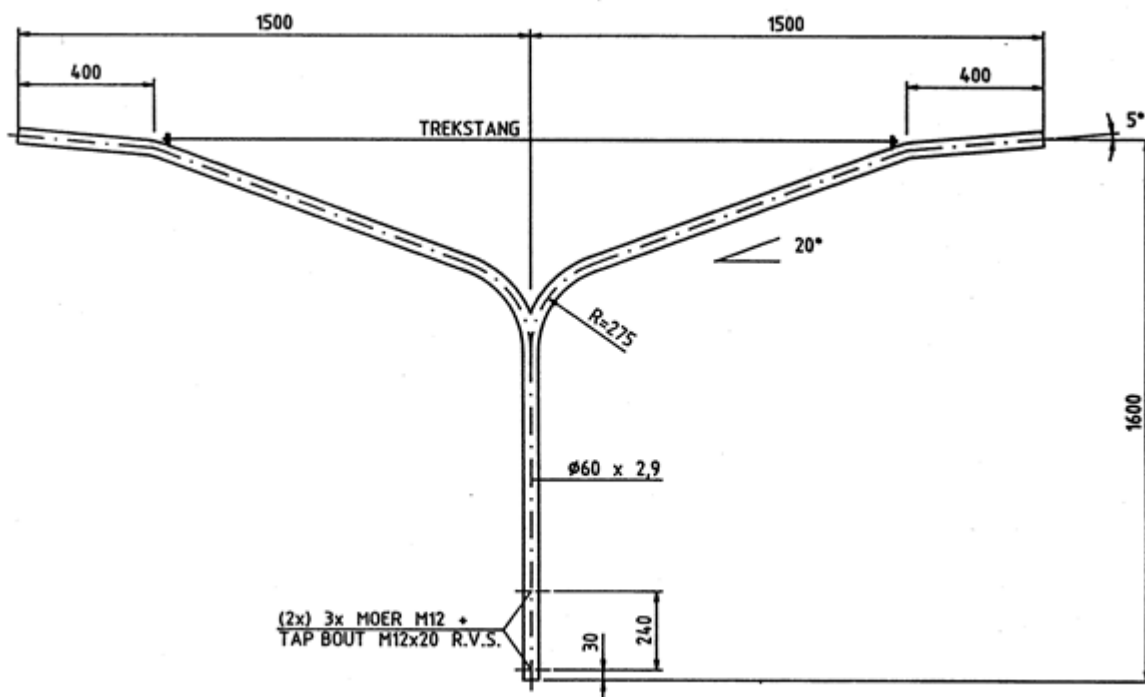


Conische lichtmast t.b.v. lichtpunthoogte 10 m

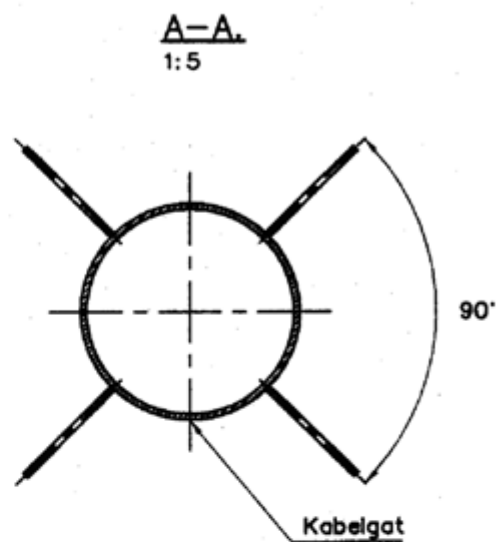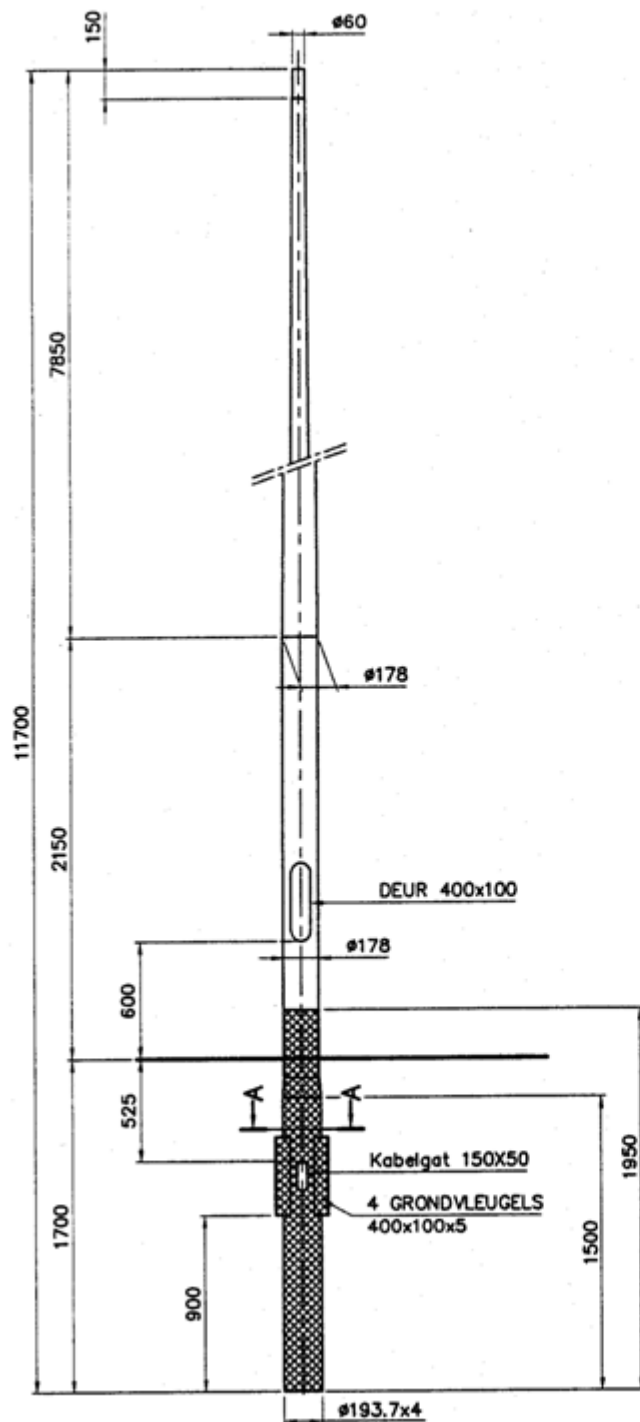

Enkele en dubbele uithouder t.b.v. conische lichtmast met lichtpunthoogte 10 m



Constructietekening binnenzijde mast

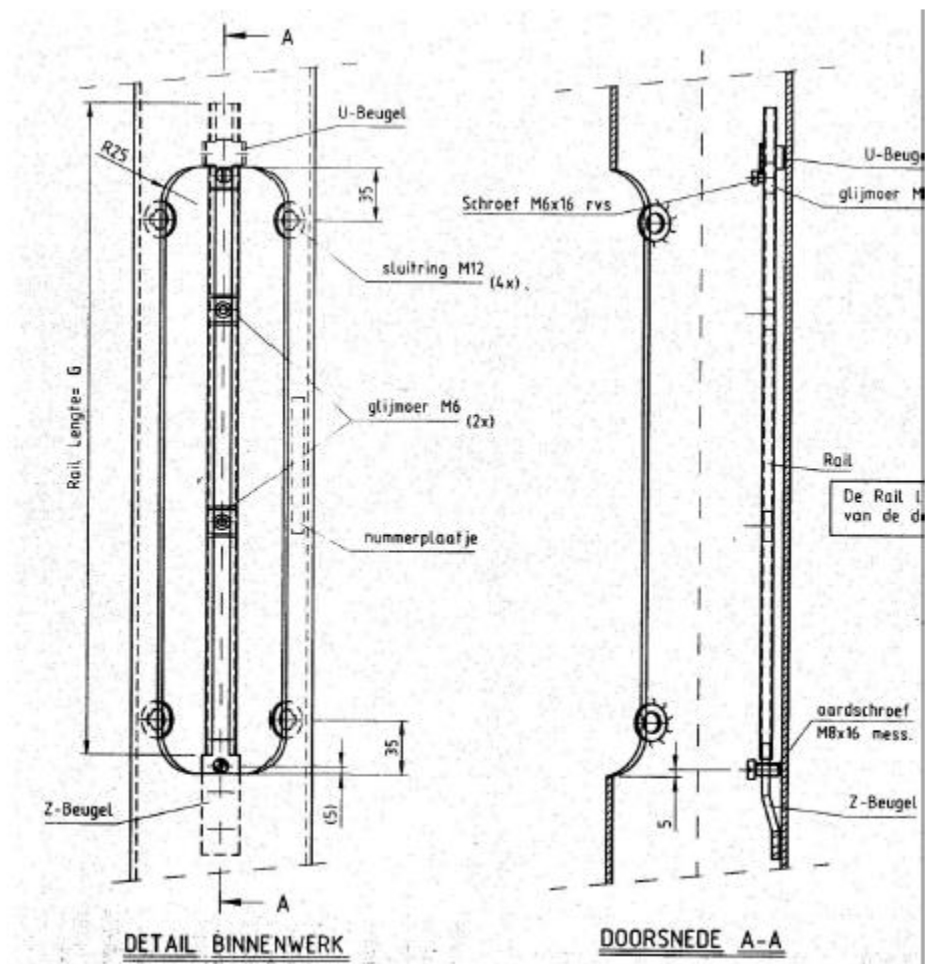

Constructietekening mastsluiting

