
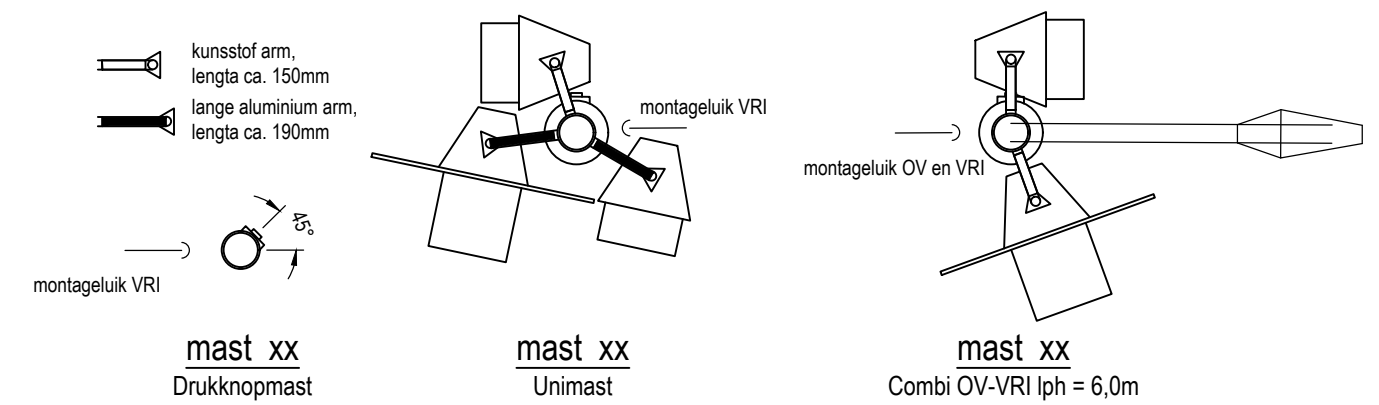
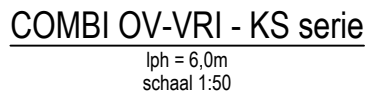


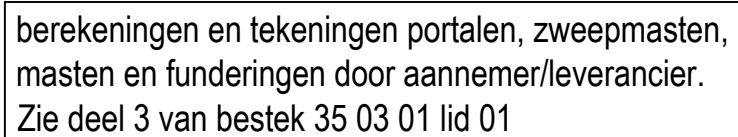

PROJECT STANDAARD VRI ONDERWERP Meubilair TEKENINGNUMMER WIJZIGING BLAD DATUM 1/1 31-12-2020 SCHAAL FORMAAT TEKENAAR STATUS 1:20 / 1:50 A2 Ingenieursbureau Bijlage 7-5	PROJECTNUMMER BESTEK STANDAARDEDETAILS  gemeente Zaanstad ZNSTD GEMEENTE ZAAANSTAD INGENIEURSBUREAU Stadhuisplein 100 1506GZ Zaanland postbus 2000 1506GA Zaanland tel: 14 075 www.zaanstad.nl
---	---