


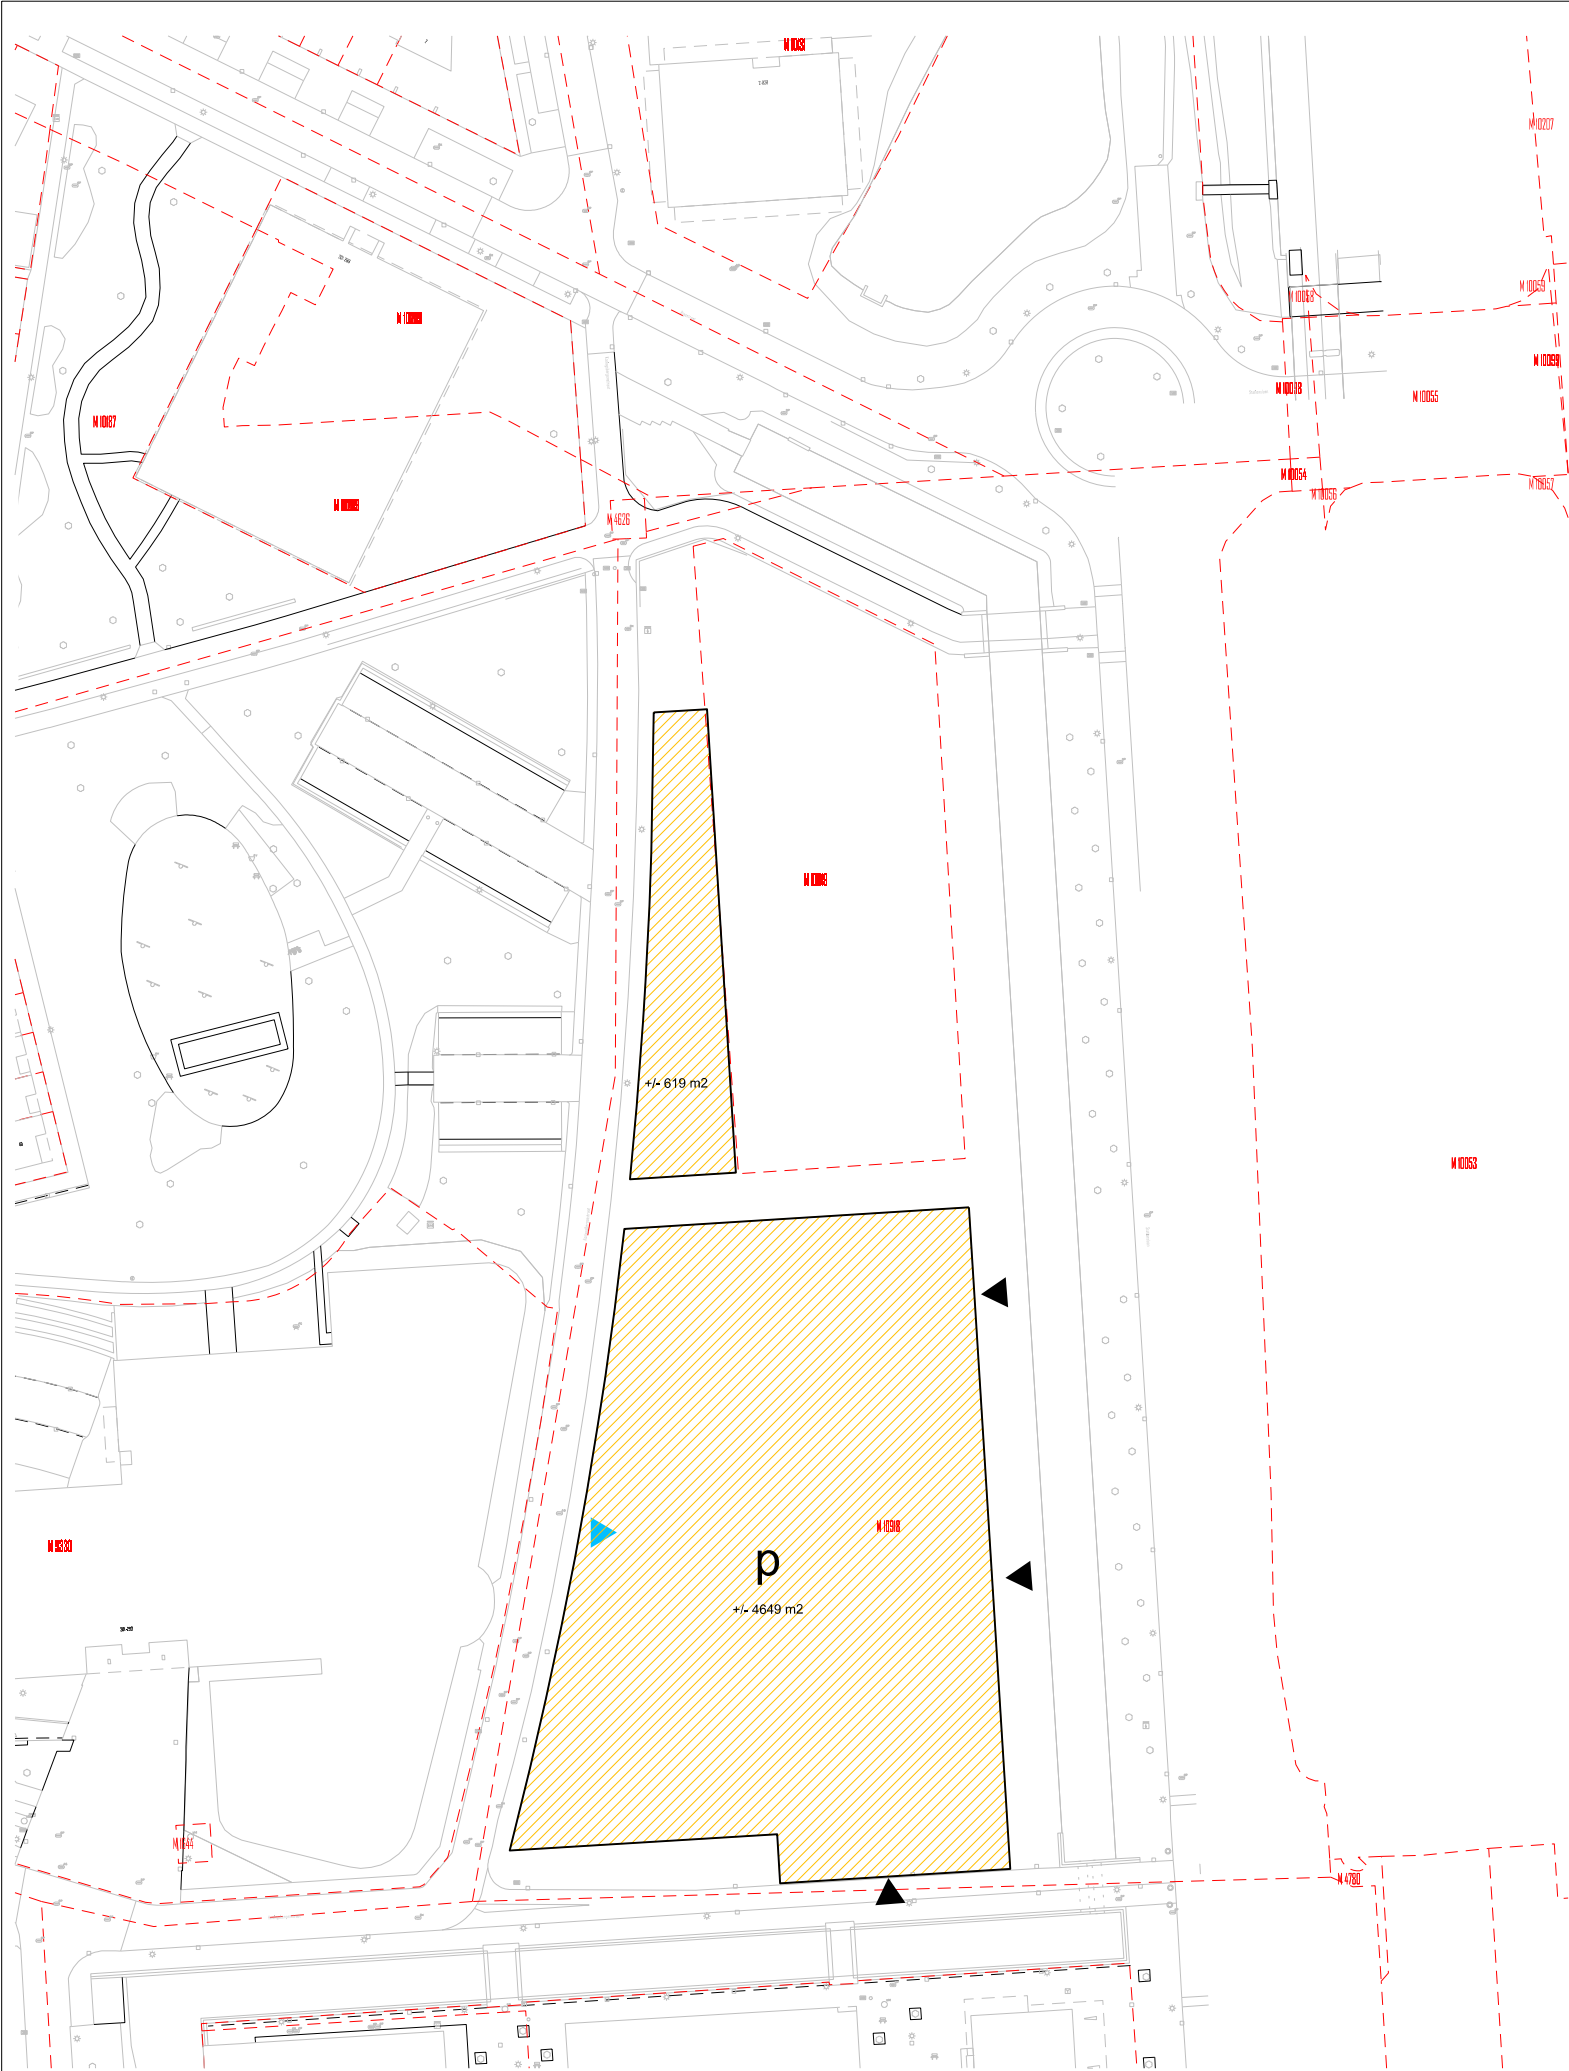

VERKLARING

-  Gronduitgifte terrein , totaal +/- 5268 m2
-  Parkeren op eigen erf
-  Kadastrale gegevens
-  Entreezijde
-  Entreezijde parkeren

Kad. bekend Gemeente Lelystad sectie M nr. 10918 (ged.)



Grondverkoop
Koningsbergenstraat
Hanzepark

Gebied 2.2.4


Gemeente Lelystad
Postbus 91
8200 AB Lelystad
Blad 1 van 1 bladen

T: 14 0320
www.lelystad.nl
gemeente@lelystad.nl

Dat. 08-08-23 Get. RSL
Gew. -- Get. --
Gew. -- Get. --

Gez.  Gek. 
Plot
d.d. 27-10-2025

Schaal: 1:1000
Archiefnr.
34-2.2.4-1-9171

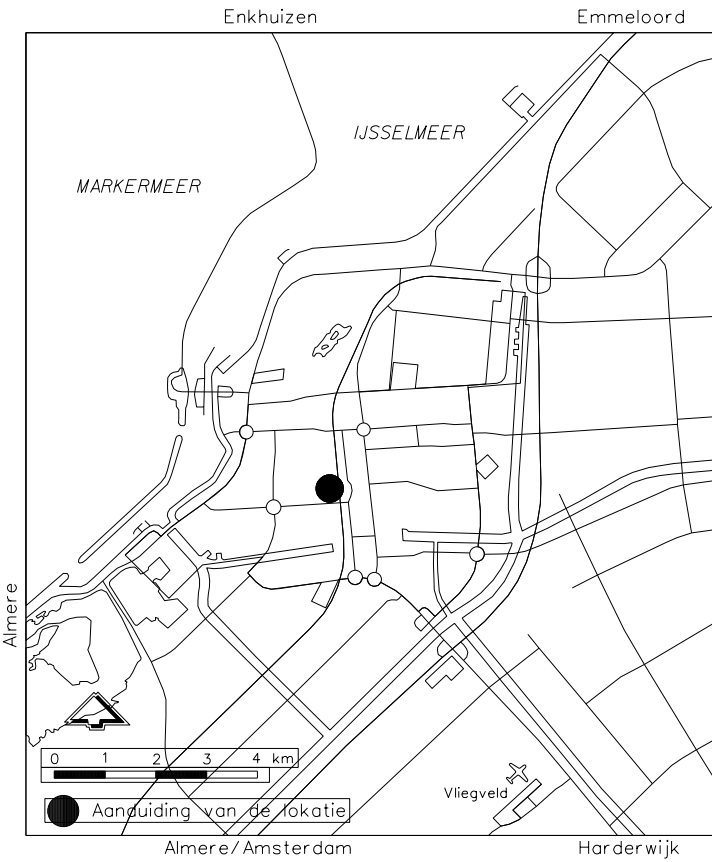

DVL: Geoinformatie

JL

