



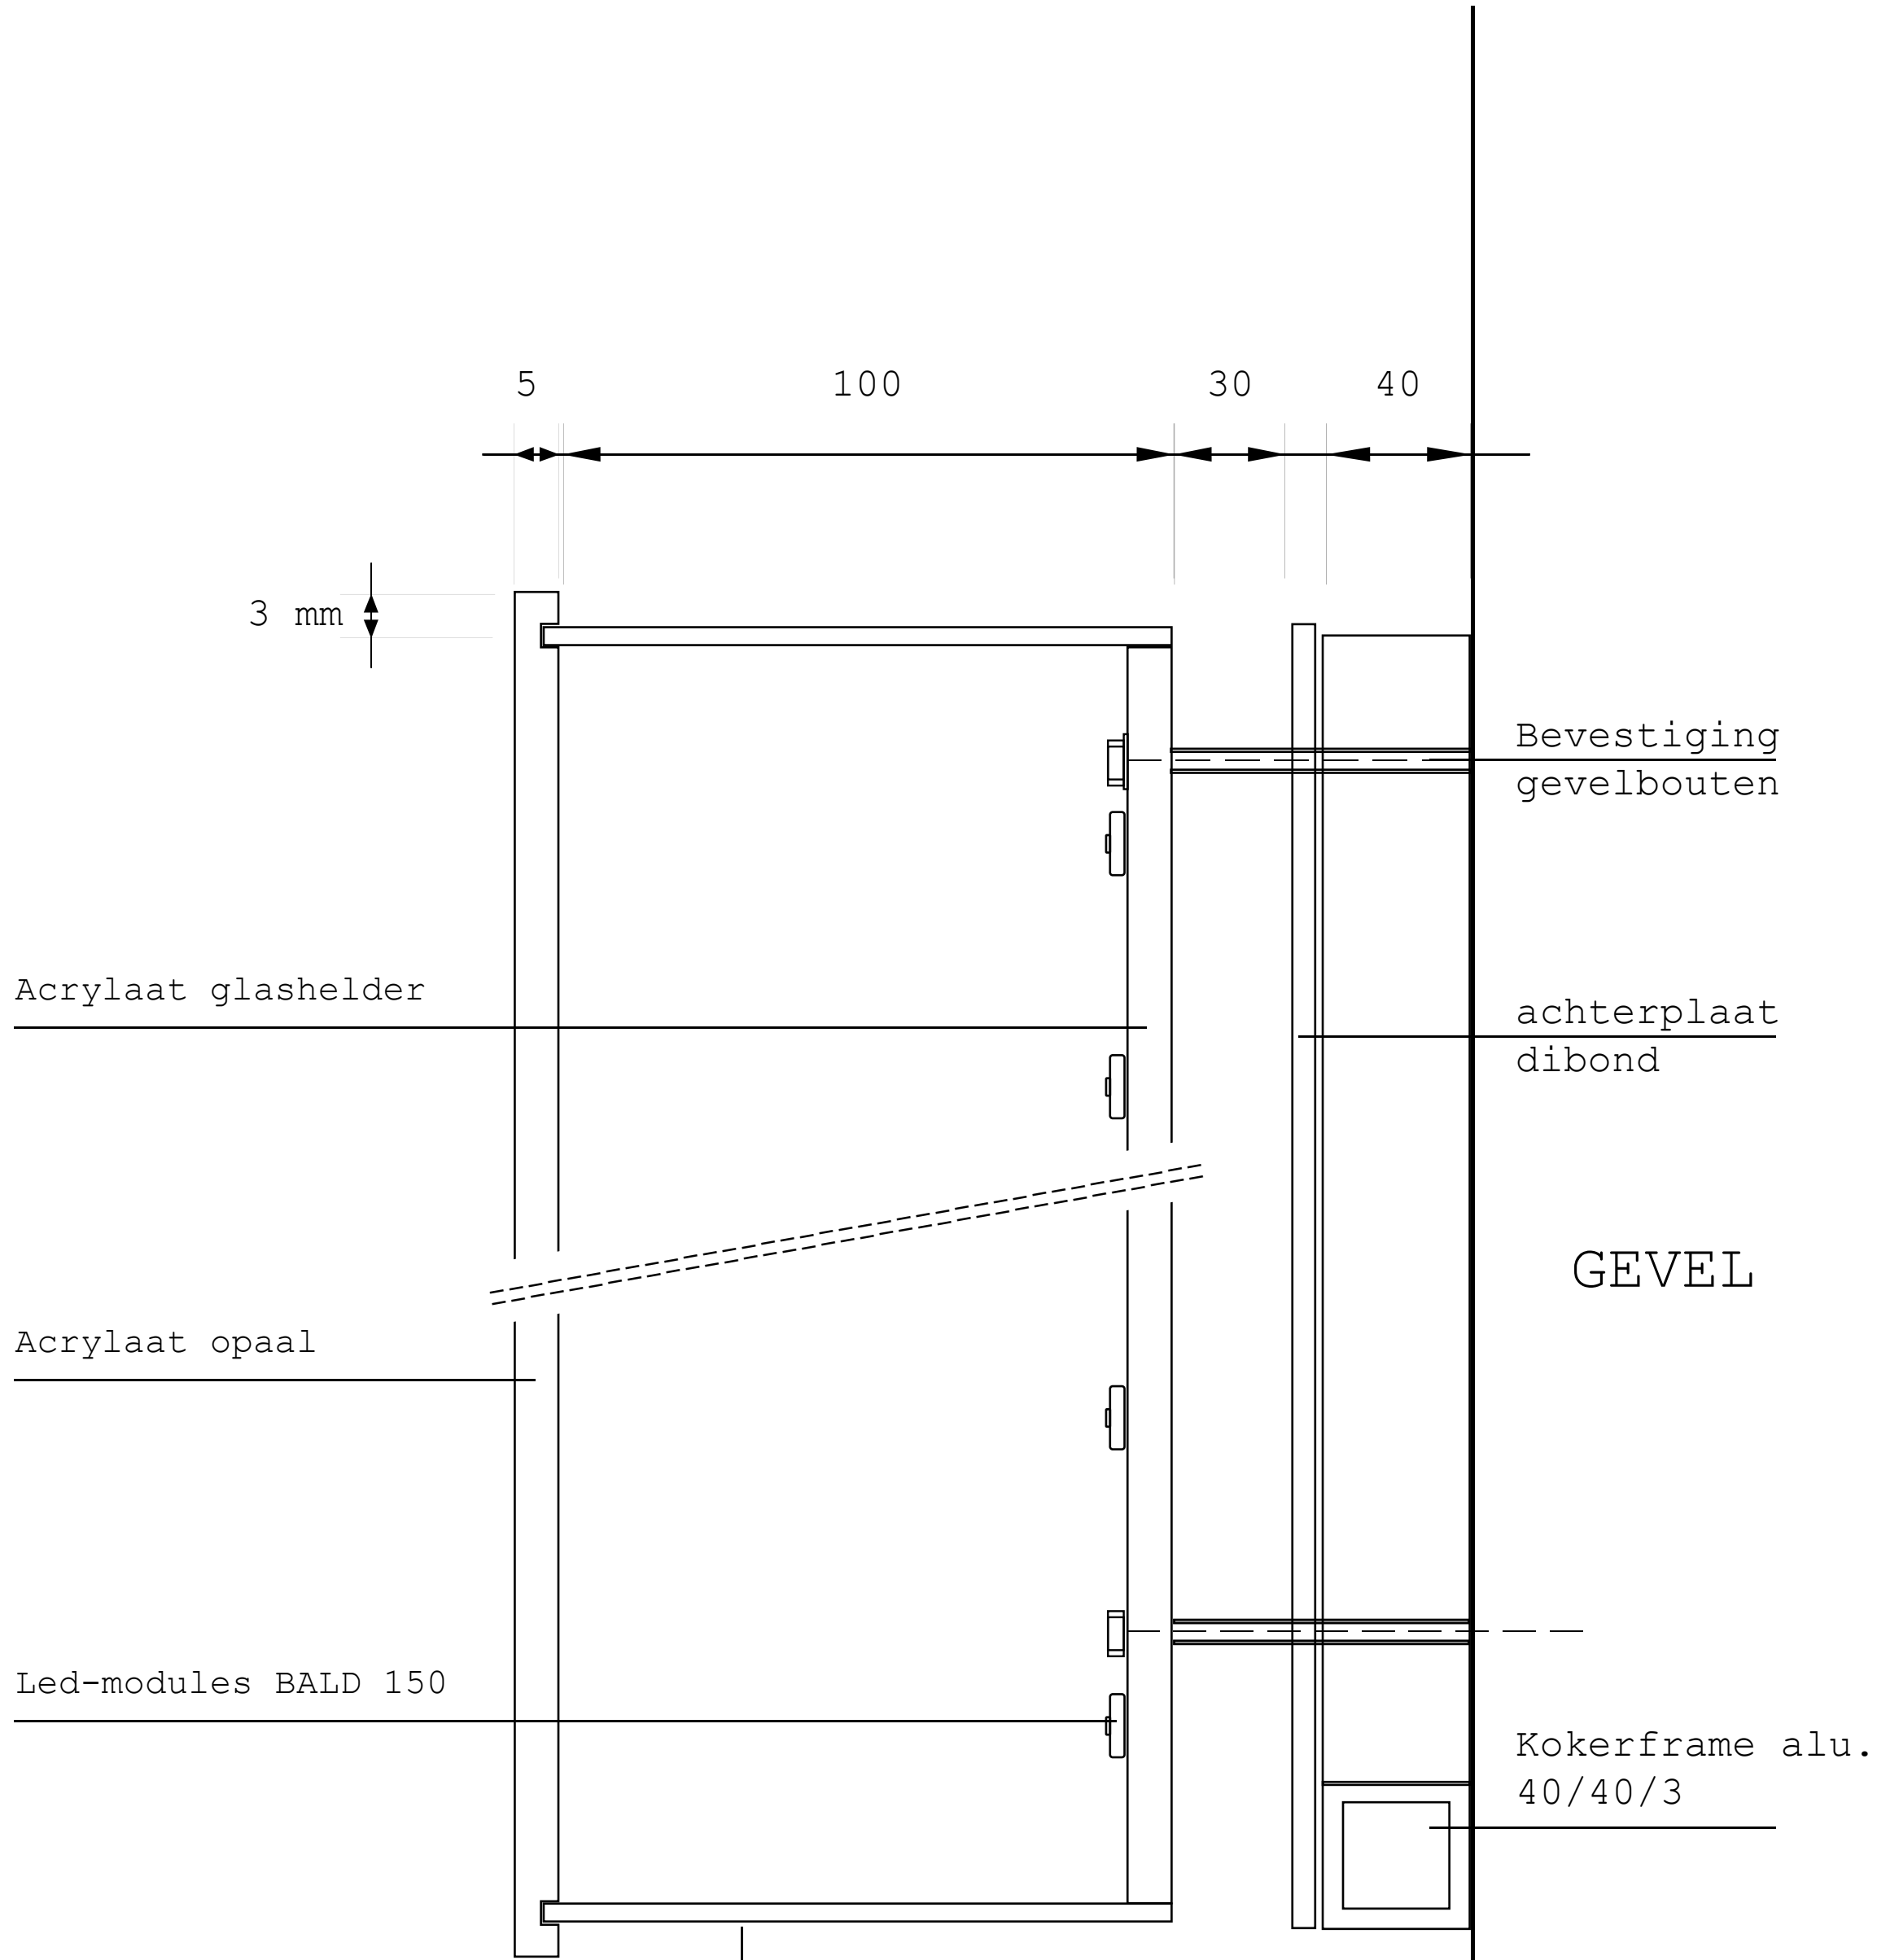

(Zij - achterkant installatie
gespoten volgens kleur folie)

600 mm

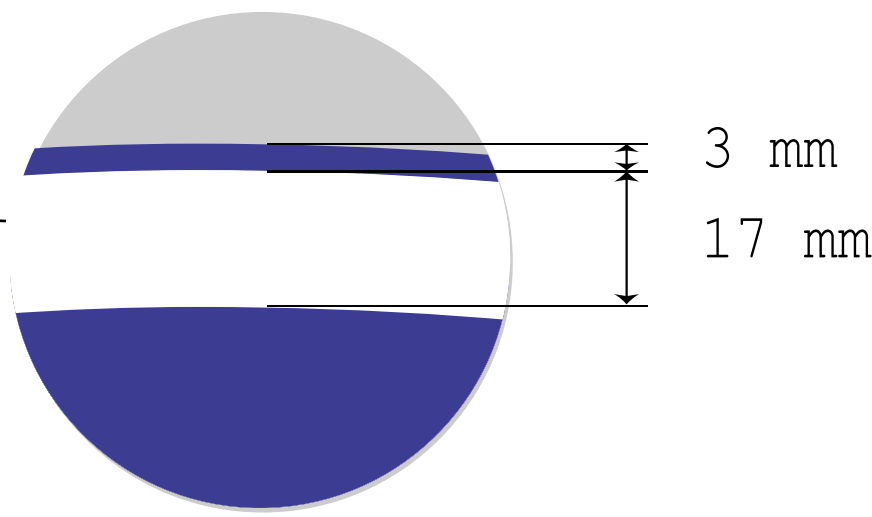


Detail outline

PANTONE 2745
(Zij - achterkant installatie
gespoten volgens kleur folie)

Detail Led-installatie 600 incl achterplaat
Lay-out /kleurgegevens lop10

Principe detail LED-installatie, voor + achteruitstraling

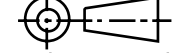Changes only with AutoCAD							Reserves all property and copyrights. Without the owners consent it is not permitted to copy this drawing wholly or partly and/or put it at the disposal of other parties.							
A Change :	B Change :	C Change :	D Change :	E Change :	F Change :	General tolerance: $\pm 0.5mm$.	Angular tolerance: $\pm 0.1^\circ$	Treatment St:	Treatment Al:	Client: Summa College		 American projection	Copyright ©	
										Project: LED-installatie voor + achteruitstraling gevelinstallatie			Artcode :	
													Format : A3	
										Scale:	Drawn:			
										Date: 2-7-2019	Check:		Drawing : 1	