

Armaturenboek

Cultuurhuis Winschoten
9675 AA Winschoten

Auteur(s)

A.M. (André) Klinge
H.A. (Harald) Veninga
R. (Rens) Bokhorst

Datum opgesteld

16-3-2015

Datum gewijzigd

31-1-2020

Referentie

Project

59675AA041

Fase

Revisie

Status

Definitief

21-11-2016

14-03-2017

Wijz C


31-01-2020

Moonspots toegevoegd M2, M3 en M4 t.b.v. de kleine zaal
Uplitters S1 en Lichtpunt extra kamer 1e verdieping S2

Armatuurcode :

AA

Fabrikaat : Trilux
Armatuurtype : Solvan C1-L UXP-S E 01
Afmetingen : 1176 x 84 x 79 mm (l x b x h)
Uitvoering : Inbouw
Locatie : Koof voorruimten
Lamptype : 1 x T5 28 W
Lampvoet :
Lampkleur : 830
Ral kleur : 9016

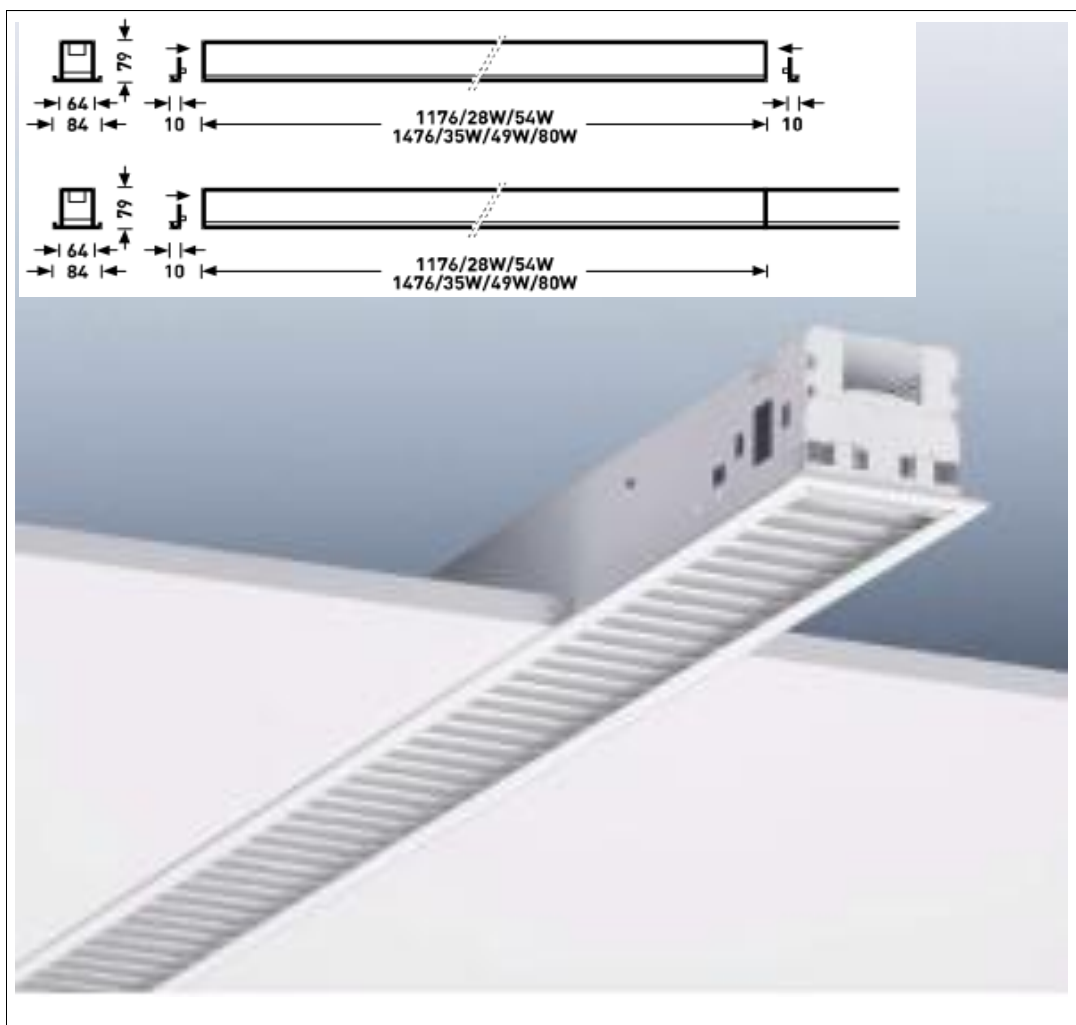


Goedgekeurd : dd par.

Note: Voor elk armatuur het door de fabrikant voorgeschreven lamptype toepassen.

Armatuurcode :

AB

Fabrikaat : Trilux
Armatuurtype : Solvan C1-L UXP-S EDD 01
Afmetingen : 1176 x 84 x 79 mm (l x b x h)
Uitvoering : Inbouw
Locatie : Regieruimte
Lamptype : 1 x T5 28 W
Lampvoet :
Lampkleur : 830
Ral kleur : 9016

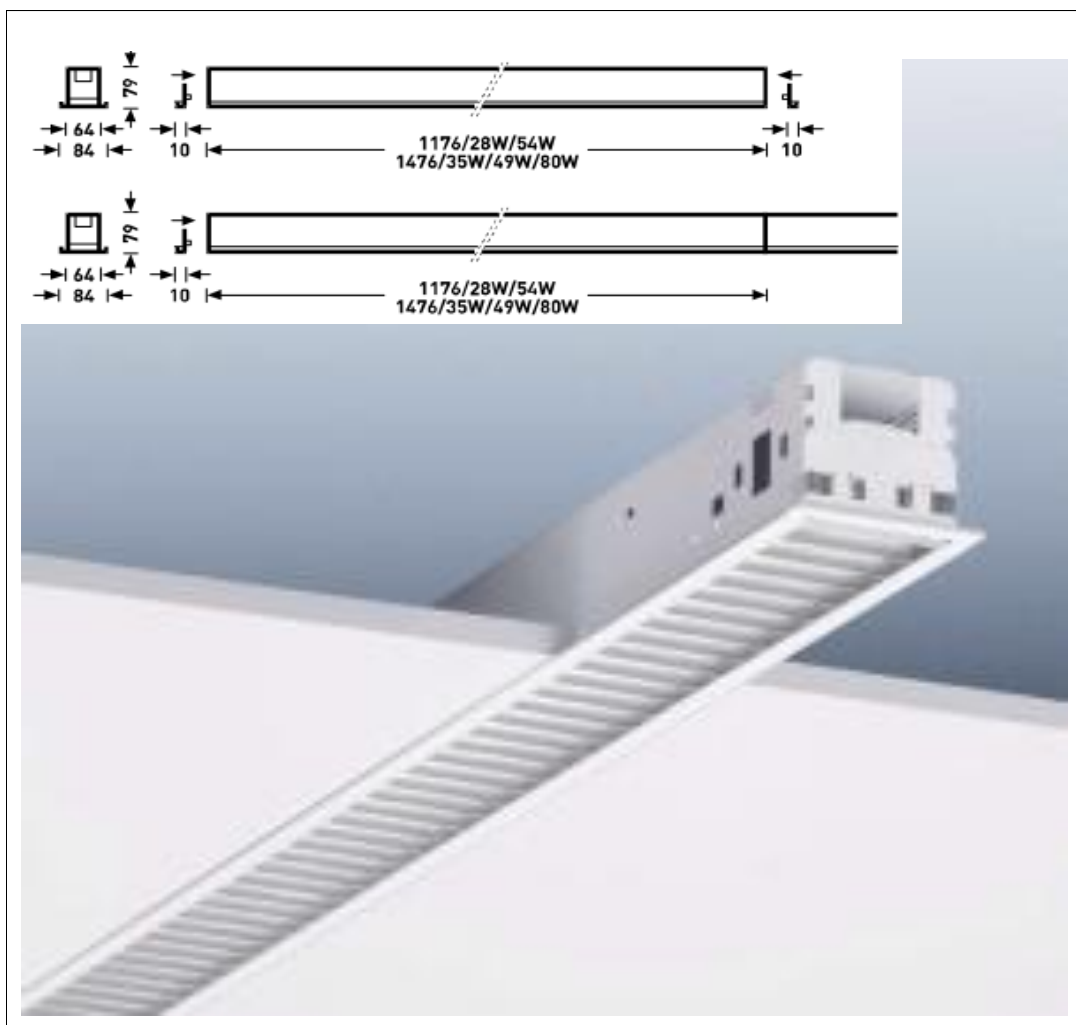


Goedgekeurd : dd par.

Note: Voor elk armatuur het door de fabrikant voorgeschreven lamptype toepassen.

Armatuurcode :

ABN

Fabrikaat : Trilux
Armatuurtype : Solvan C1-L UXP-S EDD 01
Afmetingen : 1176 x 84 x 79 mm (l x b x h)
Uitvoering : Inbouw met noodunit
Locatie : Regieruimte
Lamptype : 1 x T5 28 W
Lampvoet :
Lampkleur : 830
Ral kleur : 9016

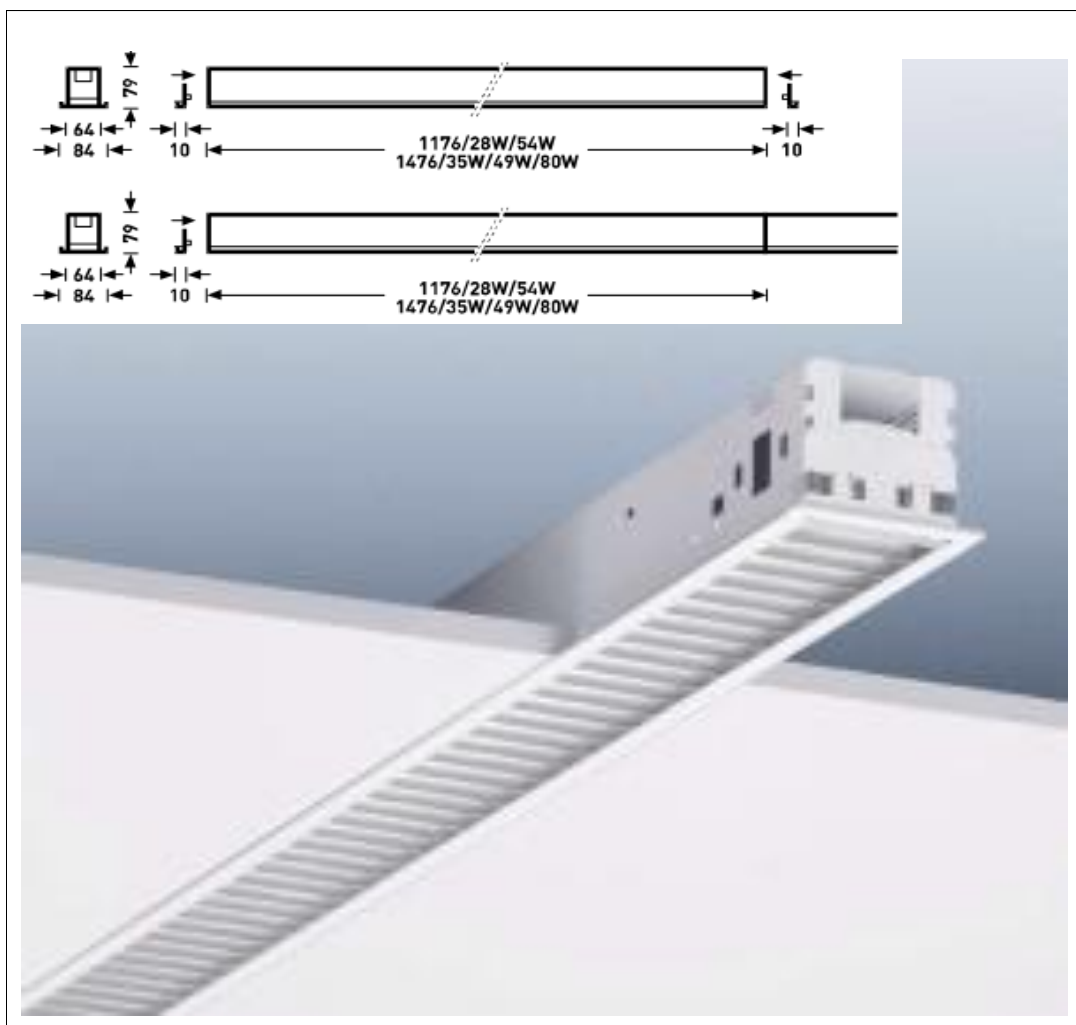


Goedgekeurd : dd par.

Note: Voor elk armatuur het door de fabrikant voorgeschreven lamptype toepassen.

Armatuurcode :

AC

Fabrikaat : Trilux
 Armatuurtype : Solvan C1-L UXP-S E 01
 Afmetingen : 1476 x 84 x 79 mm (l x b x h)
 Uitvoering : Inbouw
 Locatie : Kleedkamer
 Lamptype : 1 x T5 35 W
 Lampvoet :
 Lampkleur : 830
 Ral kleur : 9016

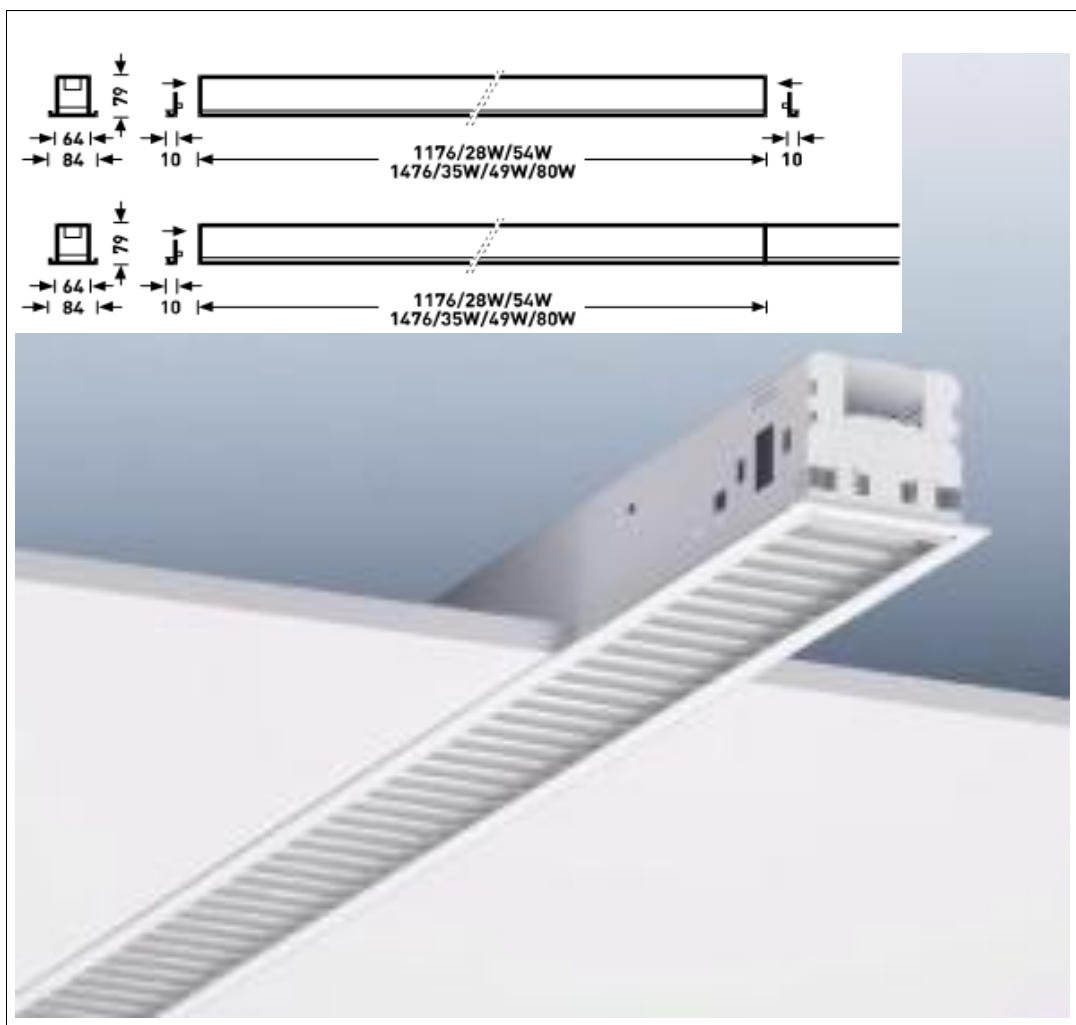


Goedgekeurd : dd par.

Note: Voor elk armatuur het door de fabrikant voorgeschreven lamptype toepassen.

Armatuurcode :

AD

Fabrikaat : Trilux
Armatuurtype : Solvan C1-L UXP-S EDD 01
Afmetingen : 1476 x 84 x 79 mm (l x b x h)
Uitvoering : Inbouw
Locatie : Regieruimte
Lamptype : 1 x T5 35 W
Lampvoet :
Lampkleur : 830
Ral kleur : 9016

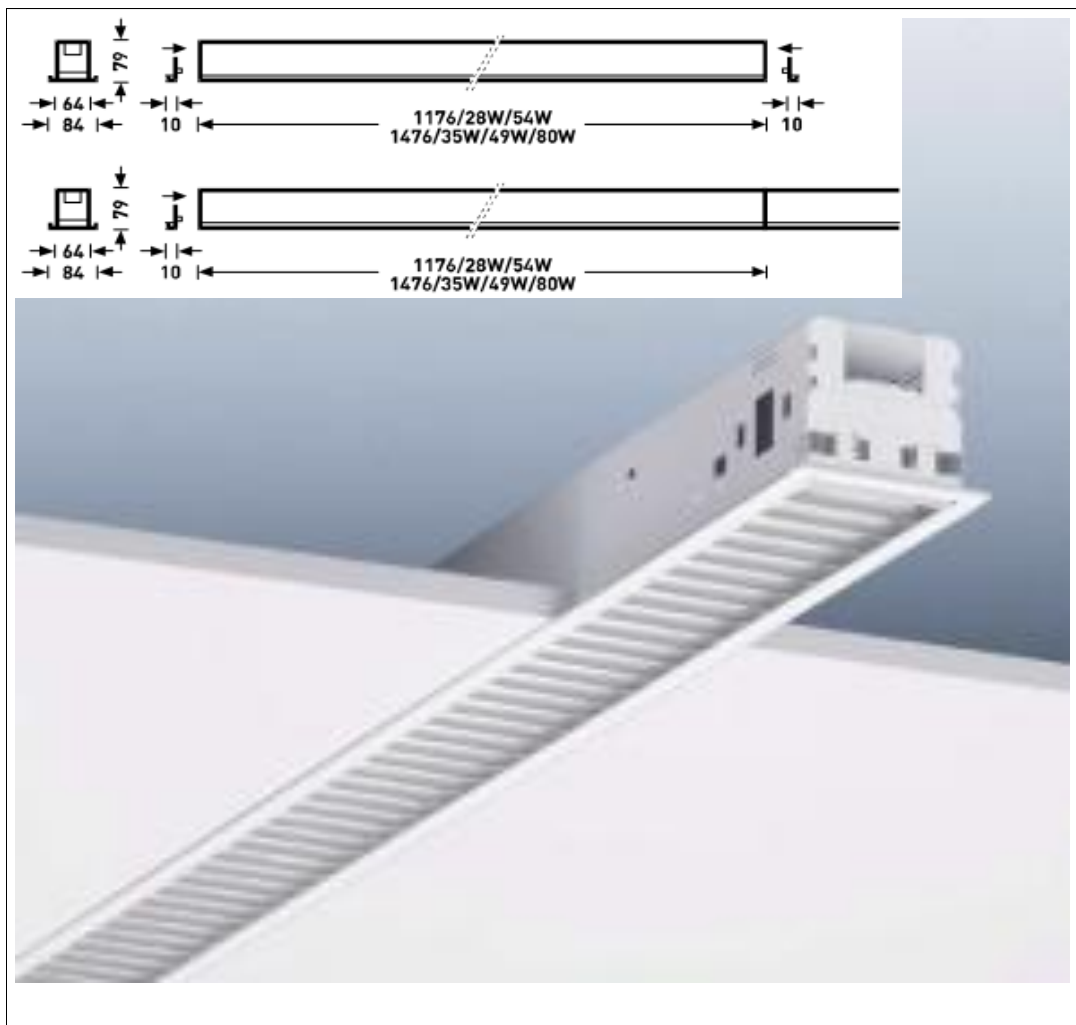

Goedgekeurd : dd


par.

Note: Voor elk armatuur het door de fabrikant voorgeschreven lamptype toepassen.

Armatuurcode :

BA

Fabrikaat : Trilux
Armatuurtype : Solvan C1-L T 128/54 E 01
Afmetingen : 1176 x 84 x 89 mm (l x b x h)
Uitvoering : Inbouw
Locatie : Verkeersruimten
Lamptype : 1 x T5 28 W
Lampvoet :
Lampkleur : 830
Ral kleur : 9016

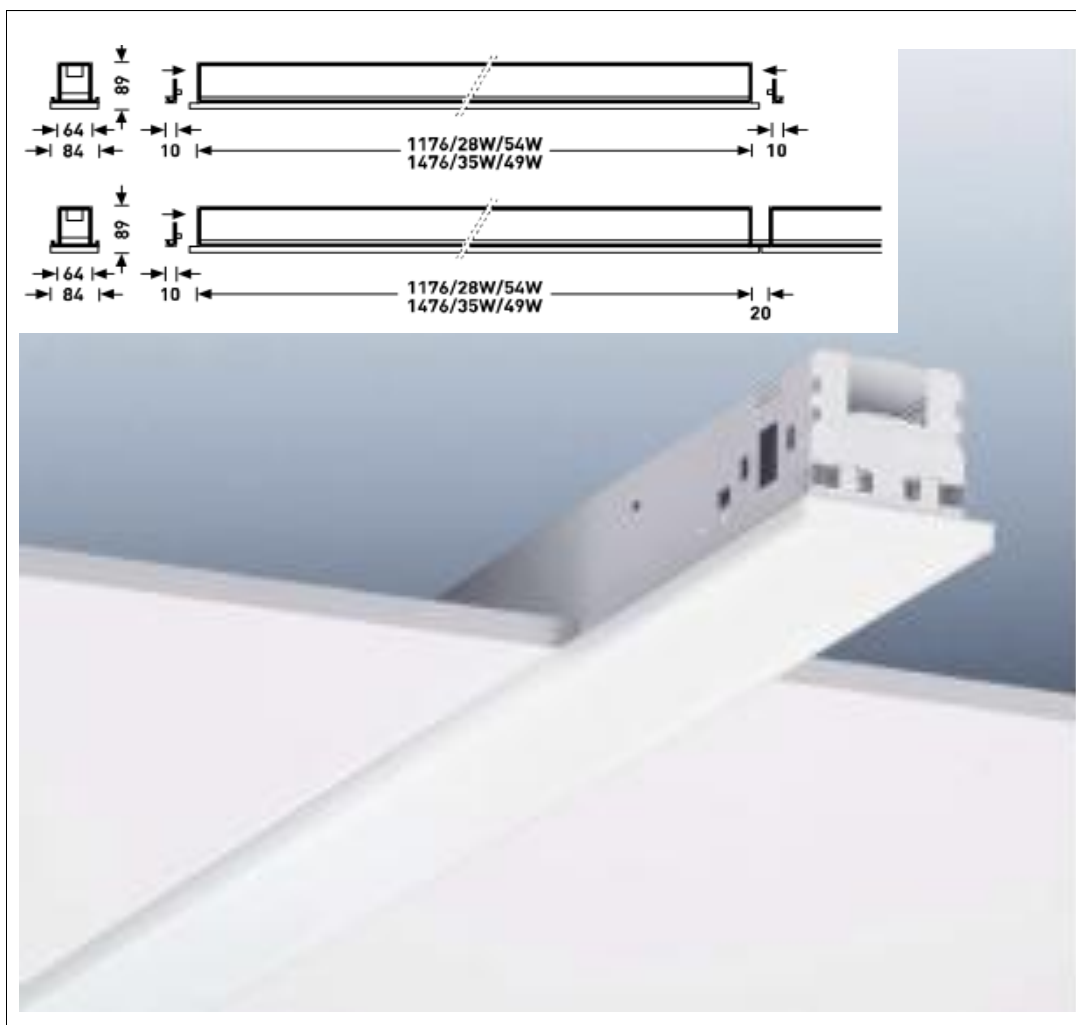

Goedgekeurd : dd


par.

Note: Voor elk armatuur het door de fabrikant voorgeschreven lamptype toepassen.

Armatuurcode :

BAN

Fabrikaat : Trilux
Armatuurtype : Solvan C1-L T 128/54 E 01
Afmetingen : 1176 x 84 x 89 mm (l x b x h)
Uitvoering : Inbouw met noodunit
Locatie : Verkeersruimten
Lamptype : 1 x T5 28 W
Lampvoet :
Lampkleur : 830
Ral kleur : 9016

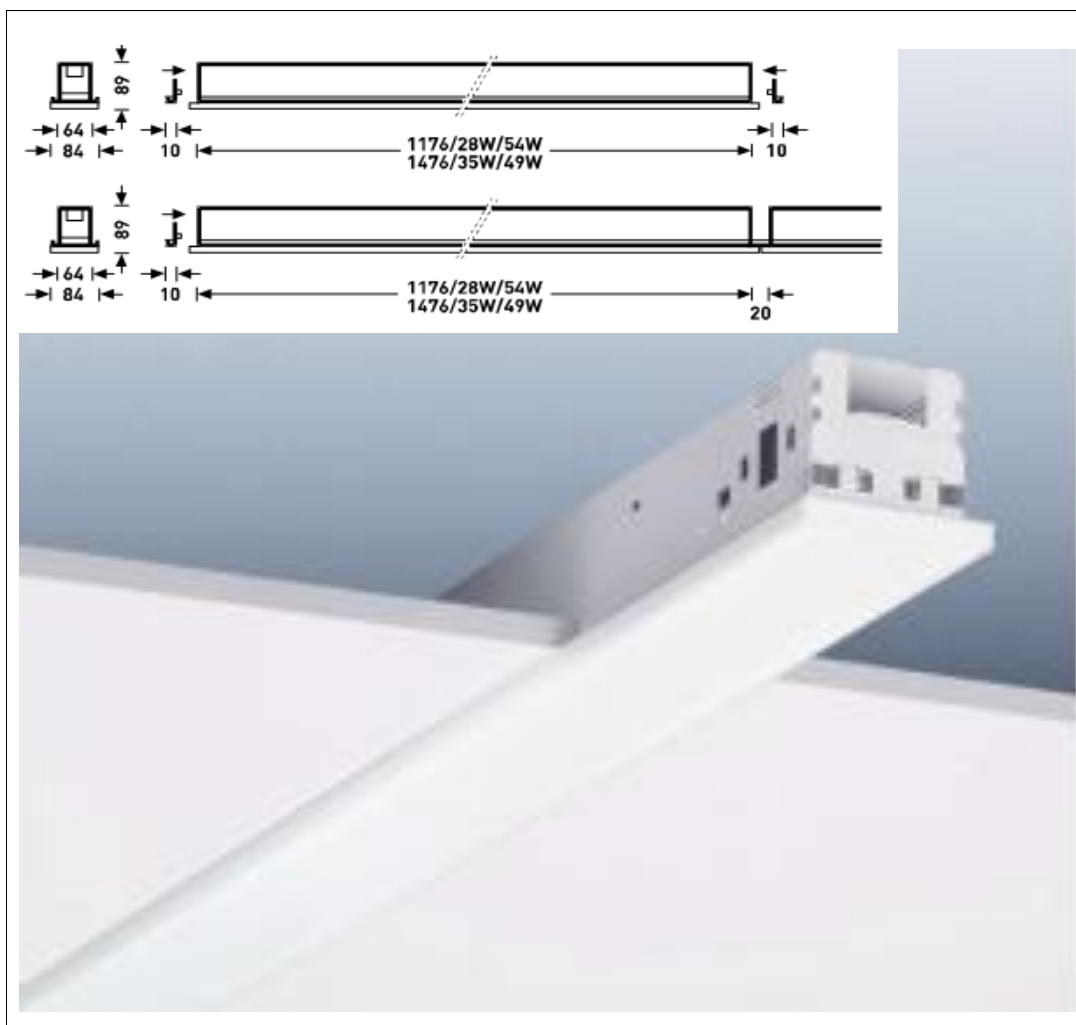


Goedgekeurd : dd par.

Note: Voor elk armatuur het door de fabrikant voorgeschreven lamptype toepassen.

Armatuurcode :

BB

Fabrikaat : Trilux
 Armatuurtype : Solvan C1-L T 135/49 E 01
 Afmetingen : 1476 x 84 x 89 mm (l x b x h)
 Uitvoering : Inbouw met kap
 Locatie : Verkeersruimten
 Lamptype : 1 x T5 49 W
 Lampvoet :
 Lampkleur : 830
 Ral kleur : 9016

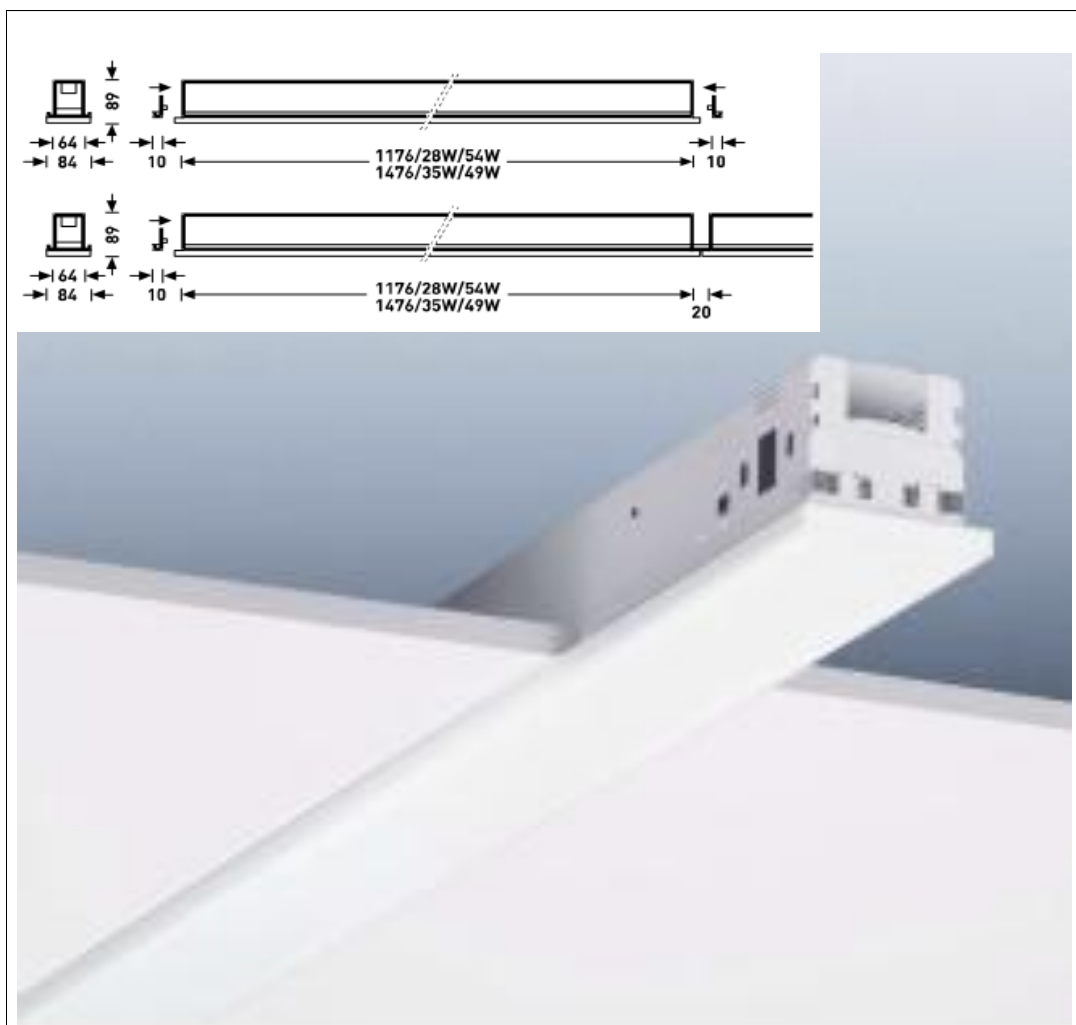

Goedgekeurd : dd


par.

Note: Voor elk armatuur het door de fabrikant voorgeschreven lamptype toepassen.

Armatuurcode :

BBN

Fabrikaat : Trilux
Armatuurtype : Solvan C1-L T 135/49 E 01
Afmetingen : 1476 x 84 x 89 mm (l x b x h)
Uitvoering : Inbouw met kap met noodunit
Locatie : Verkeersruimten
Lamptype : 1 x T5 49 W
Lampvoet :
Lampkleur : 830
Ral kleur : 9016

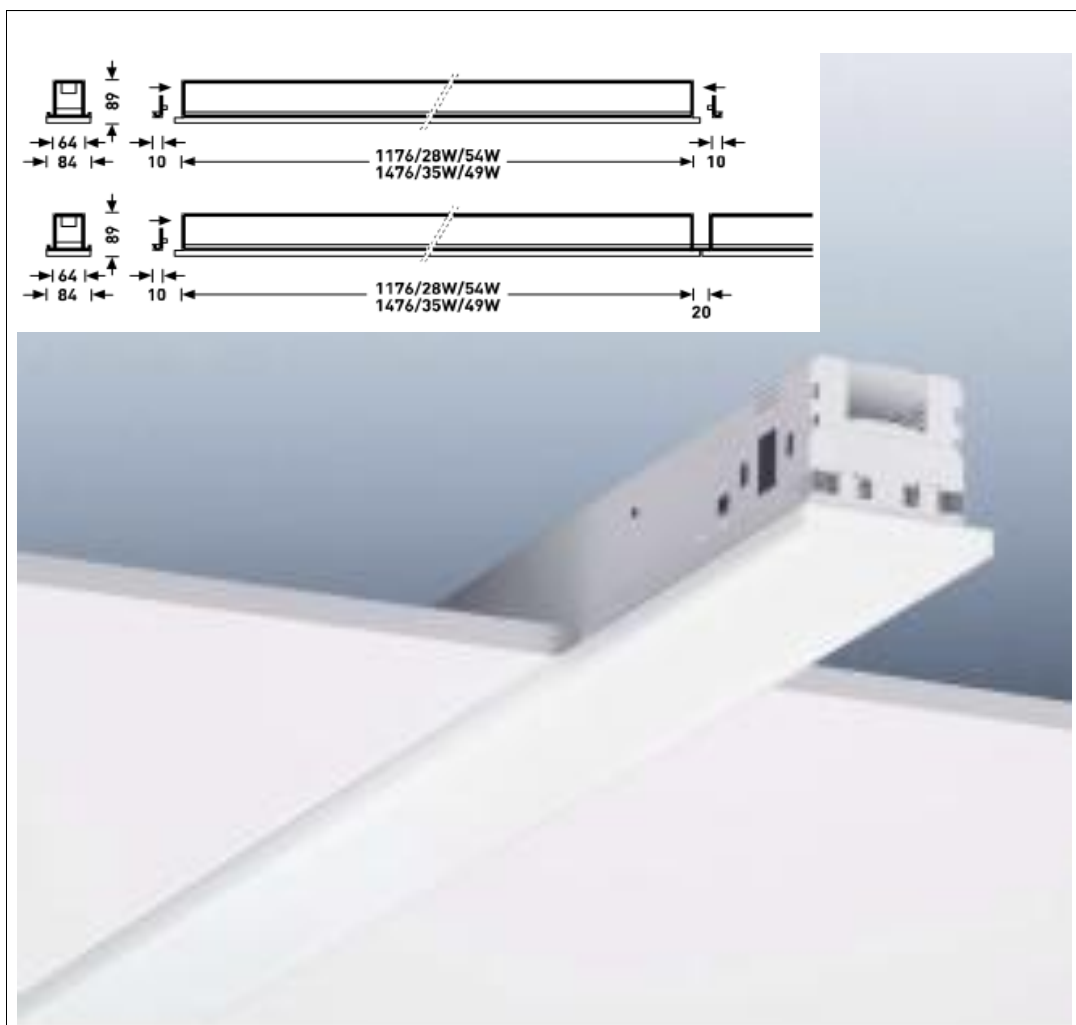

Goedgekeurd : dd


par.

Note: Voor elk armatuur het door de fabrikant voorgeschreven lamptype toepassen.

Armatuurcode :

BC

Fabrikaat : Trilux
Armatuurtype : Solvan C1-L T EDD 01
Afmetingen : 1476 x 84 x 89 mm (l x b x h)
Uitvoering : Inbouw
Locatie : Verkeersruimten
Lamptype : 1 x T5 49 W
Lampvoet :
Lampkleur : 830
Ral kleur : 9016

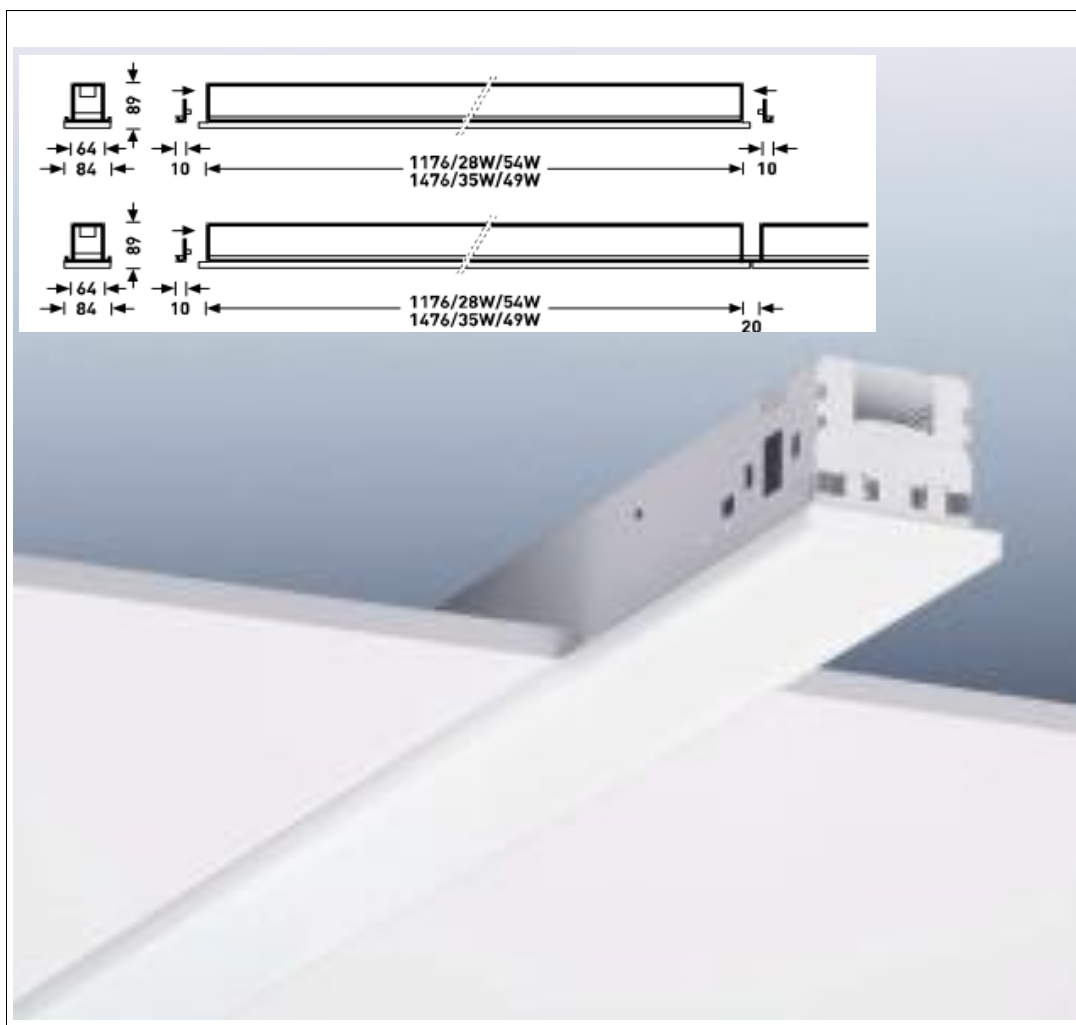

Goedgekeurd : dd


par.

Note: Voor elk armatuur het door de fabrikant voorgeschreven lamptype toepassen.

Armatuurcode :

BD

Fabrikaat : Trilux
Armatuurtype : Solvan C1-L T 128/54 E 01
Afmetingen : 1176 x 84 x 89 mm (l x b x h)
Uitvoering : Inbouw
Locatie : Inbouw berging
Lamptype : 1 x T5 54 W
Lampvoet :
Lampkleur : 830
Ral kleur : 9016

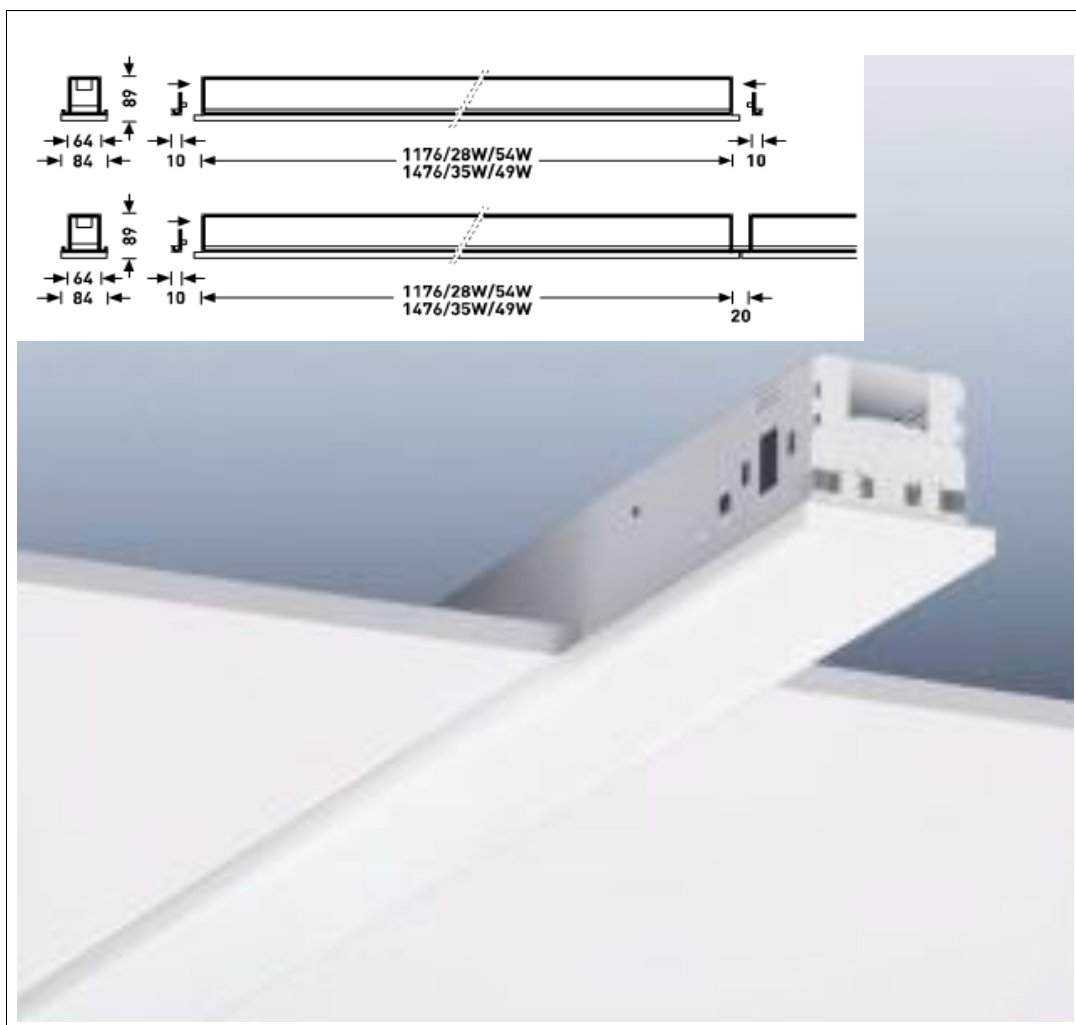

Goedgekeurd : dd


par.

Note: Voor elk armatuur het door de fabrikant voorgeschreven lamptype toepassen.

Armatuurcode :

CA

Fabrikaat : Trilux
Armatuurtype : Solvan C2-L T E 01
Afmetingen : 1476 x 100 x 89 mm (l x b x h)
Uitvoering : Inbouw
Locatie : Marktplaats afsluitbaar
Lamptype : 2 x T5 35 W
Lampvoet :
Lampkleur : 830
Ral kleur : 9016

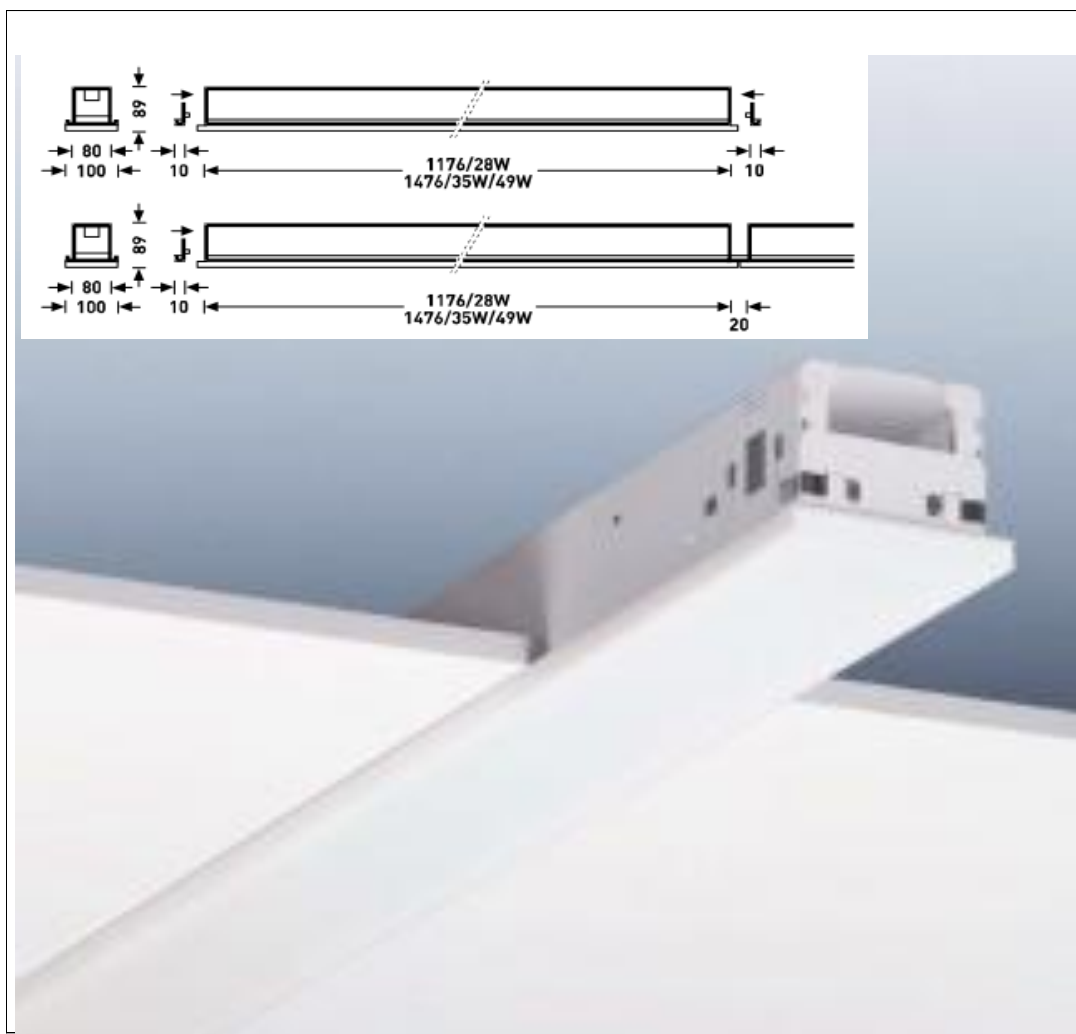

Goedgekeurd : dd


par.

Note: Voor elk armatuur het door de fabrikant voorgeschreven lamptype toepassen.

Armatuurcode :

CB

Fabrikaat : Trilux
Armatuurtype : Solvan C2-L T EDD 01
Afmetingen : 1476 x 100 x 89 mm (l x b x h)
Uitvoering : Inbouw
Locatie : Marktplaats afsluitbaar
Lamptype : 2 x T5 35 W
Lampvoet :
Lampkleur : 830
Ral kleur : 9016

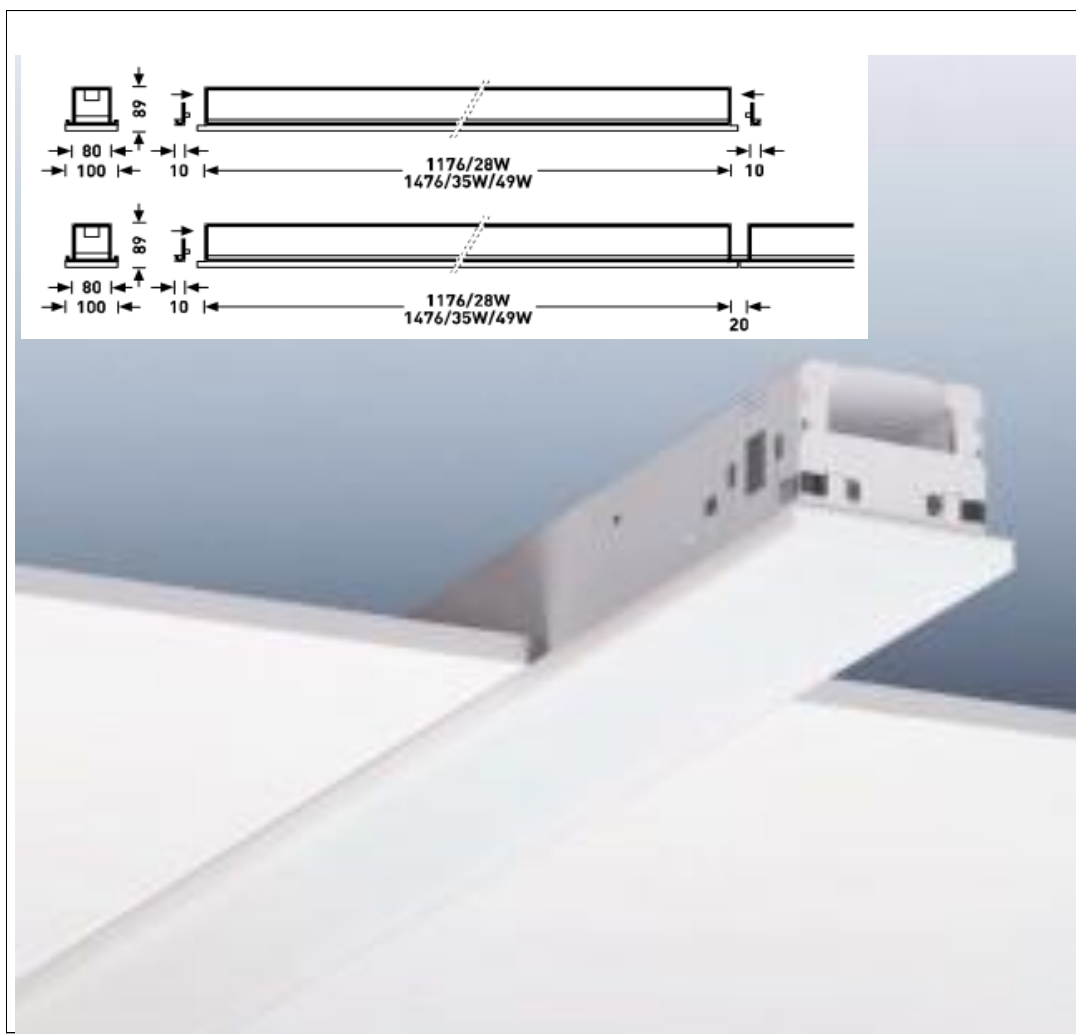


Goedgekeurd : dd par.

Note: Voor elk armatuur het door de fabrikant voorgeschreven lamptype toepassen.

Armatuurcode :

CBN

Fabrikaat : Trilux
Armatuurtype : Solvan C2-L T EDD 01
Afmetingen : 1476 x 100 x 89 mm (l x b x h)
Uitvoering : Inbouw met noodunit
Locatie : Marktplaats afsluitbaar
Lamptype : 2 x T5 35 W
Lampvoet :
Lampkleur : 830
Ral kleur : 9016

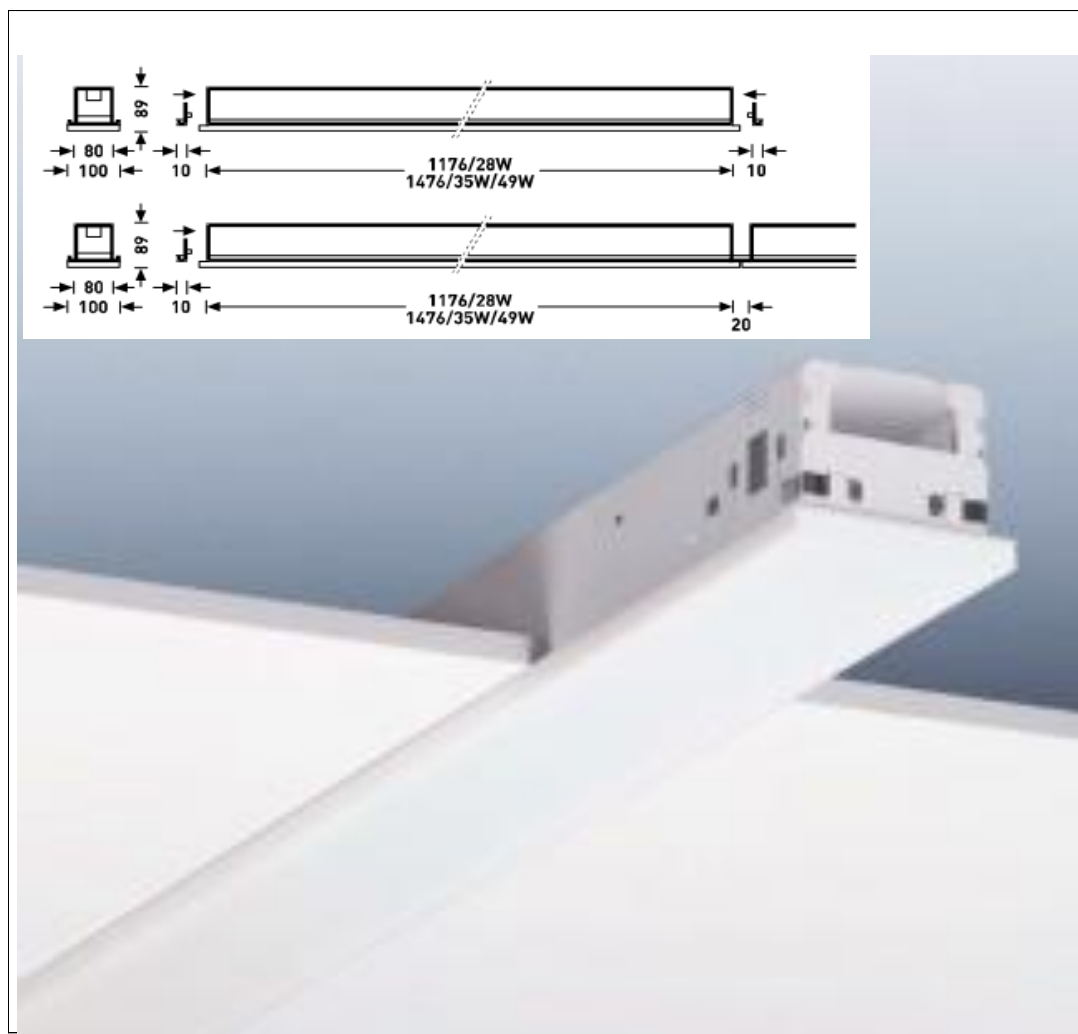


Goedgekeurd : dd par.

Note: Voor elk armatuur het door de fabrikant voorgeschreven lamptype toepassen.

Armatuurcode :

CC

Fabrikaat : Trilux
Armatuurtype : Solvan C2-L T E 01
Afmetingen : 1476 x 100 x 89 mm (l x b x h)
Uitvoering : Inbouw
Locatie : Marktplaats afsluitbaar en keuken
Lamptype : 2 x T5 49 W
Lampvoet :
Lampkleur : 830
Ral kleur : 9016

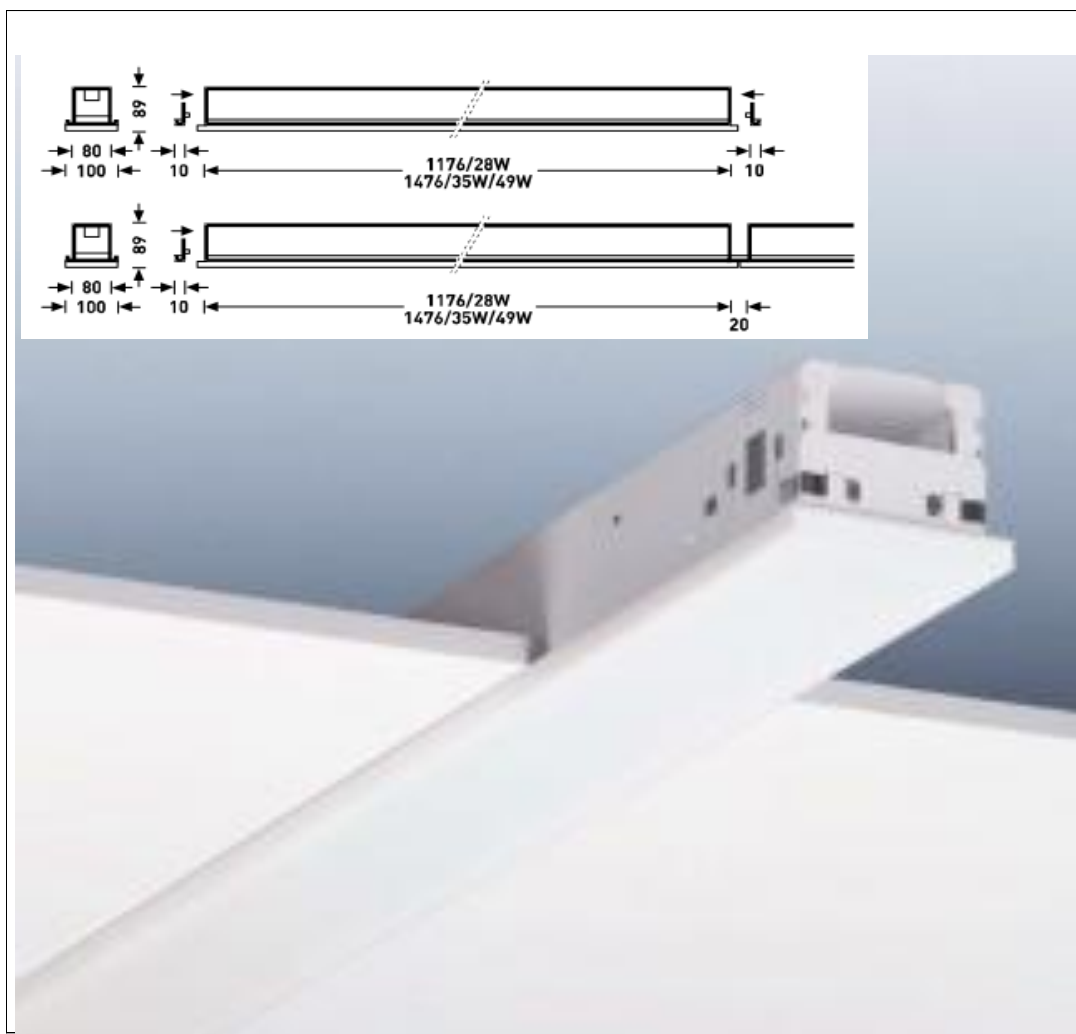

Goedgekeurd : dd


par.

Note: Voor elk armatuur het door de fabrikant voorgeschreven lamptype toepassen.

Armatuurcode :

CD

Fabrikaat : Trilux
Armatuurtype : Solvan C2-L T EDD 01
Afmetingen : 1476 x 100 x 89 mm (l x b x h)
Uitvoering : Inbouw
Locatie : Marktplaats afsluitbaar en keuken
Lamptype : 2 x T5 49 W
Lampvoet :
Lampkleur : 830
Ral kleur : 9016

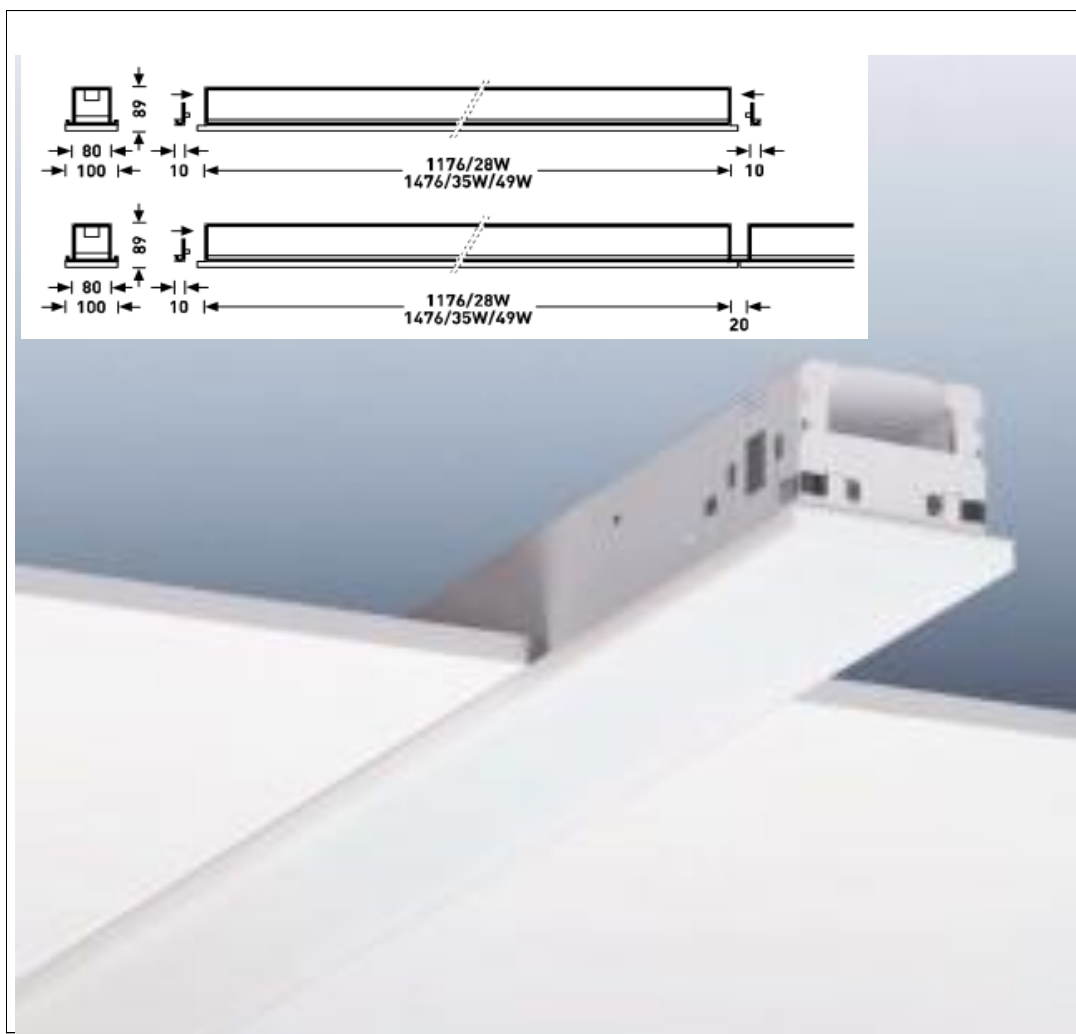

Goedgekeurd : dd

par.

Note: Voor elk armatuur het door de fabrikant voorgeschreven lamptype toepassen.

Armatuurcode :

DA

Fabrikaat : Trilux
 Armatuurtype : Solvan C2-L T 235/49 EEDD
 Afmetingen : 1476 x 100 x 78,5 mm (l x b x h)
 Uitvoering : Inbouw met translucidekap en dubbel dali dimbaar VSA
 Locatie : Marktplaats en Foyer
 Lamptype : 1 x T5 49 W (827) en 1 x T5 49 W (840)
 Lampvoet :
 Lampkleur : Lichtkleur is regelbaar
 Ral kleur : 9016



Goedgekeurd : dd

par.

Note: Voor elk armatuur het door de fabrikant voorgeschreven lamptype toepassen.

Armatuurcode :

DAN

Fabrikaat : Trilux
Armatuurtype : Solvan C2-L T 235/49 EEDD
Afmetingen : 1476 x 100 x 78,5 mm (l x b x h)
Uitvoering : Inbouw met translucidekap en dubbel dali dimbaar VSA
Locatie : Marktplaats en Foyer
Lamptype : 1 x T5 49 W (827) en 1 x T5 49 W (840)
Lampvoet :
Lampkleur : Lichtkleur is regelbaar
Ral kleur : 9016



Goedgekeurd : dd



par.

Note: Voor elk armatuur het door de fabrikant voorgeschreven lamptype toepassen.

Armatuurcode :

DB

Fabrikaat : Trilux
 Armatuurtype : Solvan C1-L T 135/49 em LED RGB EEDD
 Afmetingen : 1476 x 100 x 79 mm (l x b x h)
 Uitvoering : Inbouw met translucidekap en dubbel dali dimbaar VSA
 Locatie : Expo/Foyer
 Lamptype : 1 x T5 49 W en 1 x LED RGB
 Lampvoet :
 Lampkleur : 840 (Lichtkleur regelbaar RGB)
 Ral kleur : 9016

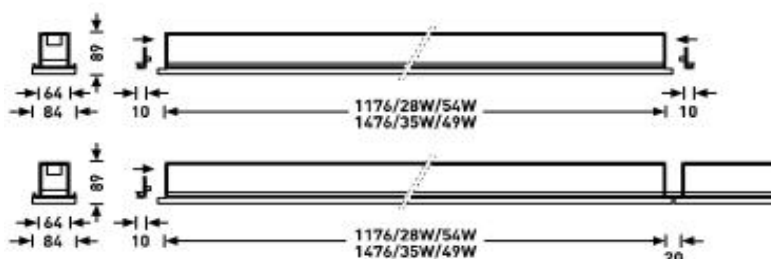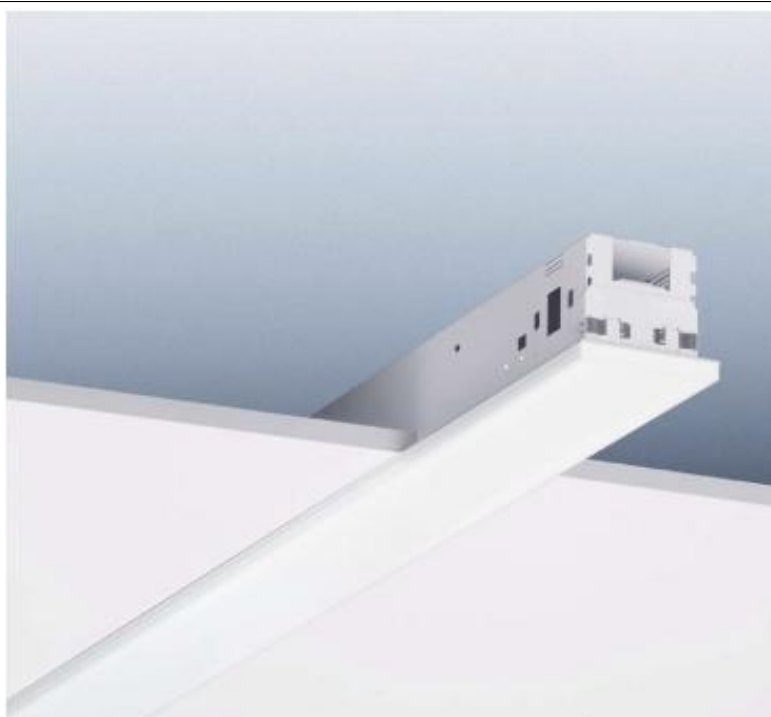



Goedgekeurd : dd par.

Note: Voor elk armatuur het door de fabrikant voorgeschreven lamptype toepassen.

Armatuurcode :

DBN

Fabrikaat : Trilux
Armatuurtype : Solvan C1-L T 135/49 em LED RGB EEDD
Afmetingen : 1476 x 100 x 79 mm (l x b x h)
Uitvoering : Inbouw met translucidekap en dubbel dali dimbaar VSA r
Locatie : Expo/Foyer
Lamptype : 1 x T5 49 W en 1 x LED RGB
Lampvoet :
Lampkleur : 840 (Lichtkleur regelbaar RGB)
Ral kleur : 9016

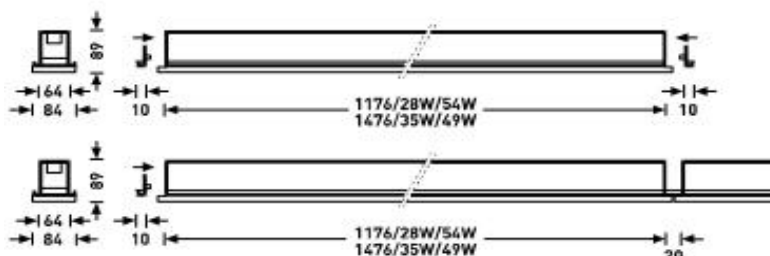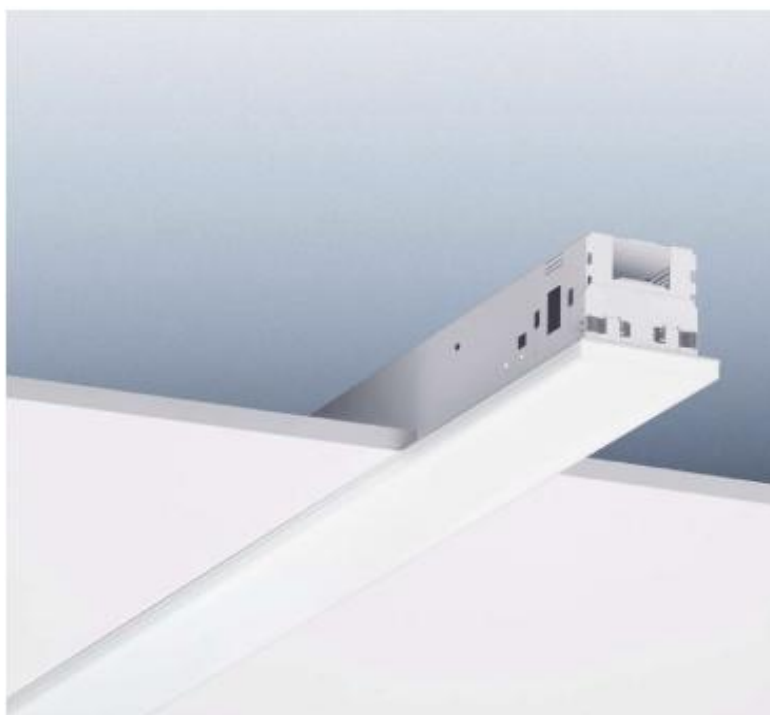


Goedgekeurd : dd par.

Note: Voor elk armatuur het door de fabrikant voorgeschreven lamptype toepassen.

Armatuurcode :

DC

Fabrikaat : Trilux
Armatuurtype : Solvan C2-L T E 01
Afmetingen : 1476 x 100 x 89 mm (l x b x h)
Uitvoering : Inbouw
Locatie : Marktplaats afsluitbaar
Lamptype : 2 x T5 49 W
Lampvoet :
Lampkleur : 830
Ral kleur : 9016

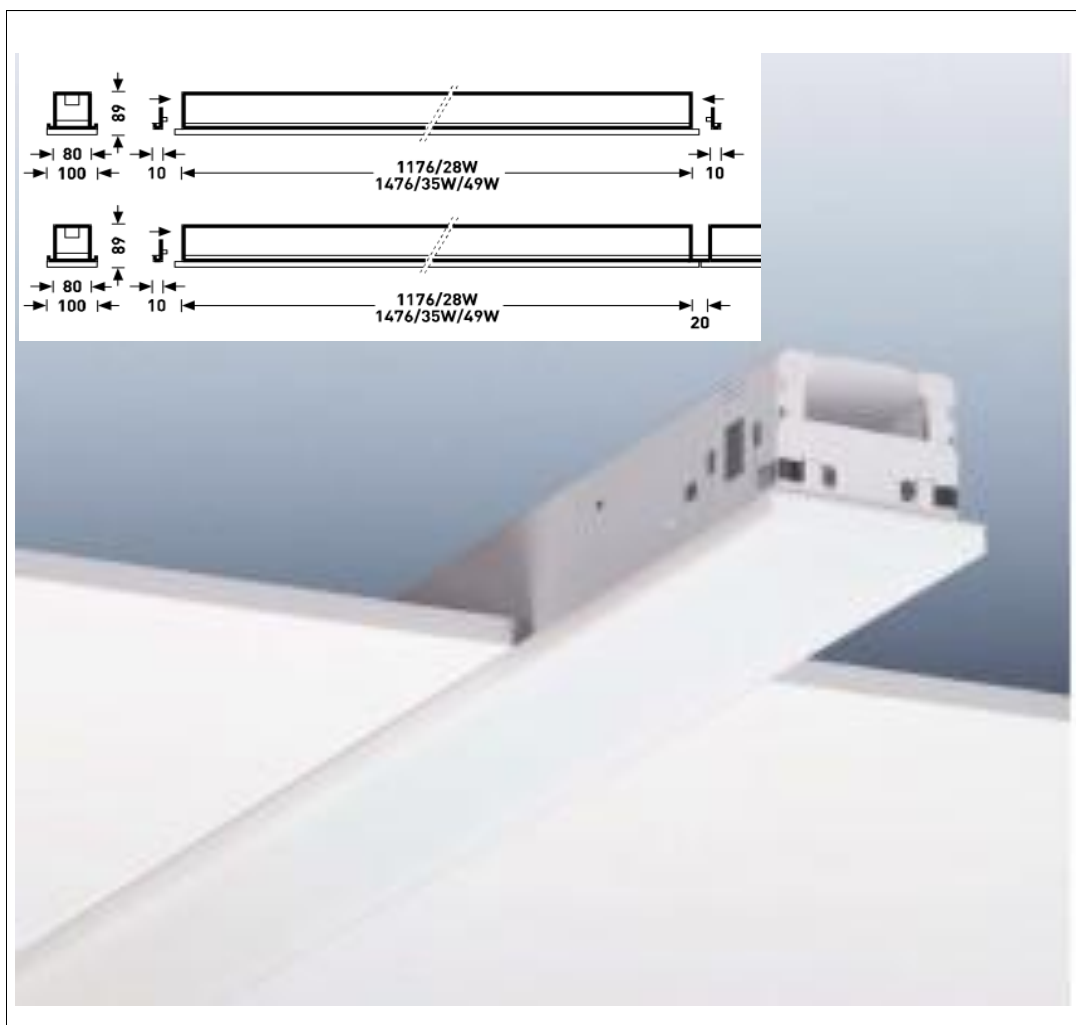

Goedgekeurd : dd


par.

Note: Voor elk armatuur het door de fabrikant voorgeschreven lamptype toepassen.

Armatuurcode :

FA

Fabrikaat : Trilux
Armatuurtype : Solvan C2-L UXP-S E 01
Afmetingen : 1176 x 100 x 79 mm (l x b x h)
Uitvoering : Inbouw
Locatie : Kleedkamer
Lamptype : 2 x T5 28 W
Lampvoet :
Lampkleur : 830
Ral kleur : 9016

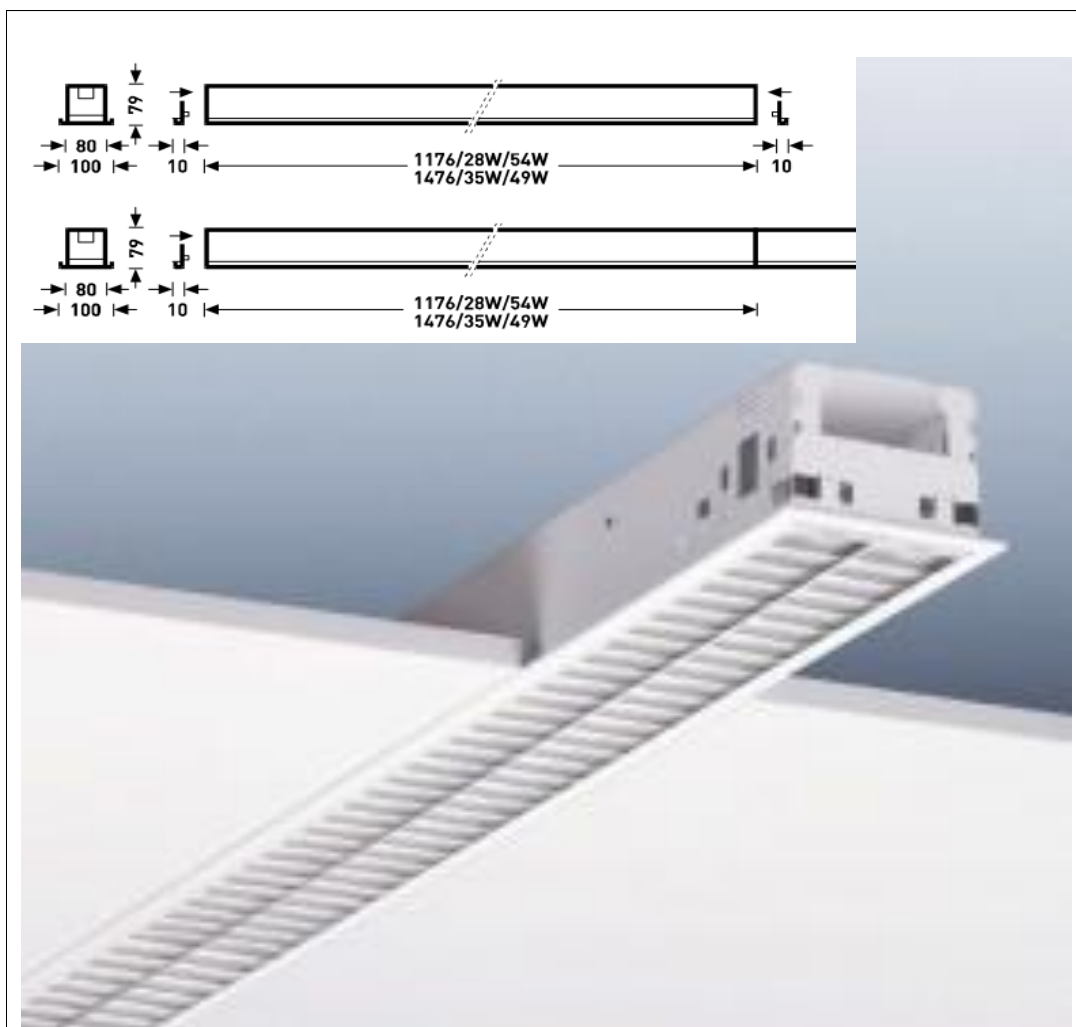


Goedgekeurd : dd par.

Note: Voor elk armatuur het door de fabrikant voorgeschreven lamptype toepassen.

Armatuurcode :

FAN

Fabrikaat : Trilux
Armatuurtype : Solvan C2-L UXP-S E 01
Afmetingen : 1176 x 100 x 79 mm (l x b x h)
Uitvoering : Inbouw met noodunit
Locatie : Kleedkamer
Lamptype : 2 x T5 28 W
Lampvoet :
Lampkleur : 830
Ral kleur : 9016

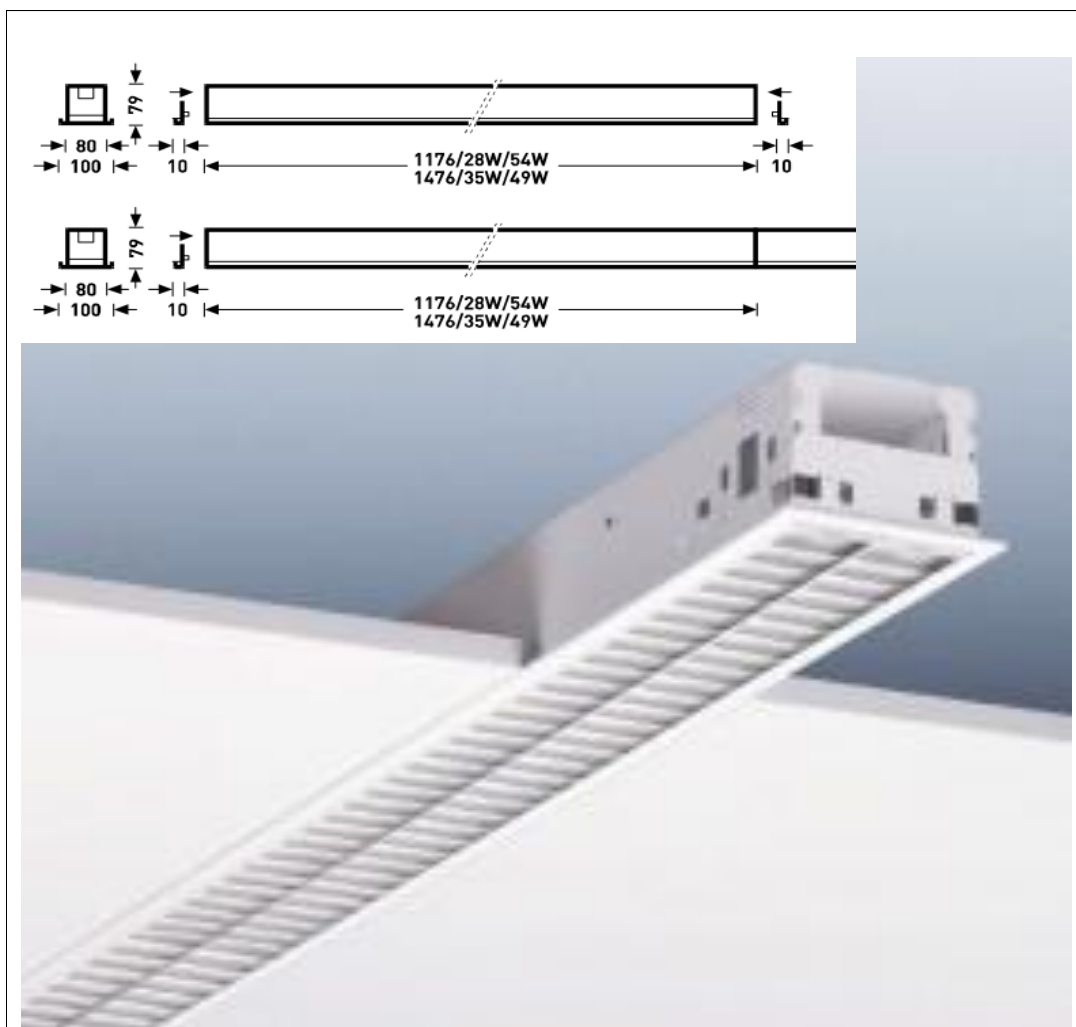


Goedgekeurd : dd par.

Note: Voor elk armatuur het door de fabrikant voorgeschreven lamptype toepassen.

Armatuurcode :

FB

Fabrikaat : Trilux
 Armatuurtype : Solvan C2-L UXP-S E 01
 Afmetingen : 1476 x 100 x 79 mm (l x b x h)
 Uitvoering : Inbouw
 Locatie : Studio, AMV lokaal en theorie lokaal
 Lamptype : 2 x T5 35 W
 Lampvoet :
 Lampkleur : 830
 Ral kleur : 9016

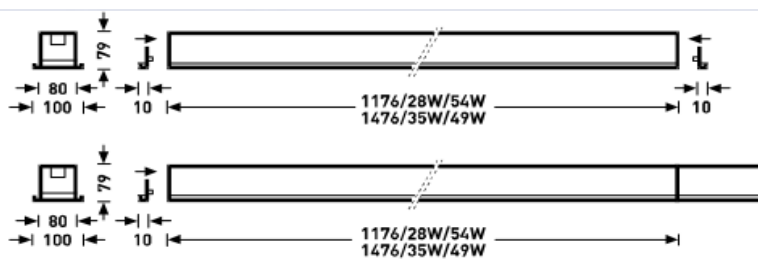


Goedgekeurd : dd par.

Note: Voor elk armatuur het door de fabrikant voorgeschreven lamptype toepassen.

Armatuurcode :

FBN

Fabrikaat : Trilux
Armatuurtype : Solvan C2-L UXP-S E 01
Afmetingen : 1476 x 100 x 79 mm (l x b x h)
Uitvoering : Inbouw met noodunit
Locatie : Studio, AMV lokaal en theorie lokaal
Lamptype : 2 x T5 35 W
Lampvoet :
Lampkleur : 830
Ral kleur : 9016

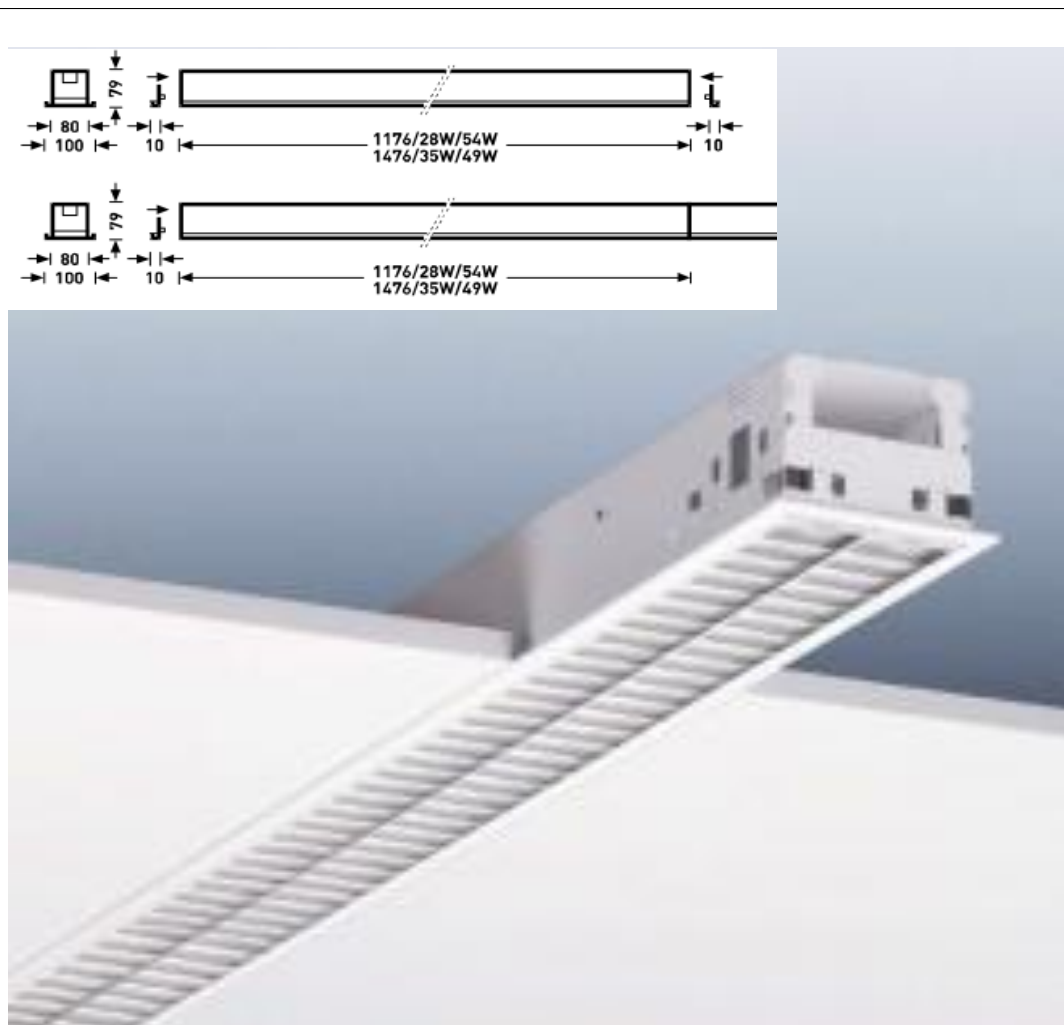

Goedgekeurd : dd


par.

Note: Voor elk armatuur het door de fabrikant voorgeschreven lamptype toepassen.

Armatuurcode :

FC

Fabrikaat : Trilux
Armatuurtype : Solvan C2-L UXP-S E 01
Afmetingen : 1176 x 100 x 79 mm (l x b x h)
Uitvoering : Inbouw
Locatie : Werkverlichting kleine zaal
Lamptype : 2 x T5 80 W
Lampvoet :
Lampkleur : 830
Ral kleur : 9016

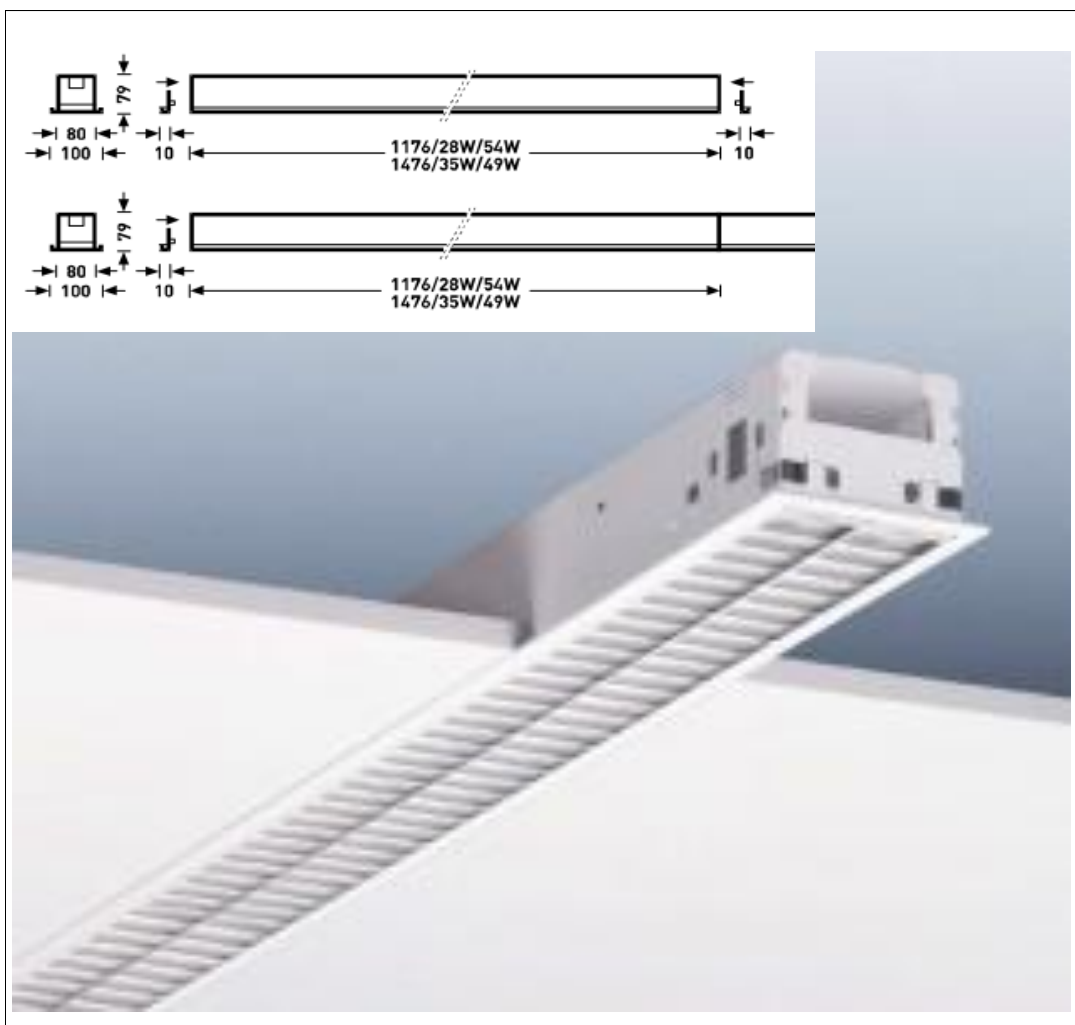


Goedgekeurd : dd par.

Note: Voor elk armatuur het door de fabrikant voorgeschreven lamptype toepassen.

Armatuurcode :

FCN

Fabrikaat : Trilux
Armatuurtype : Solvan C2-L UXP-S E 01
Afmetingen : 1176 x 100 x 79 mm (l x b x h)
Uitvoering : Inbouw met noodunit
Locatie : Werkverlichting kleine zaal
Lamptype : 2 x T5 80 W
Lampvoet :
Lampkleur : 830
Ral kleur : 9016

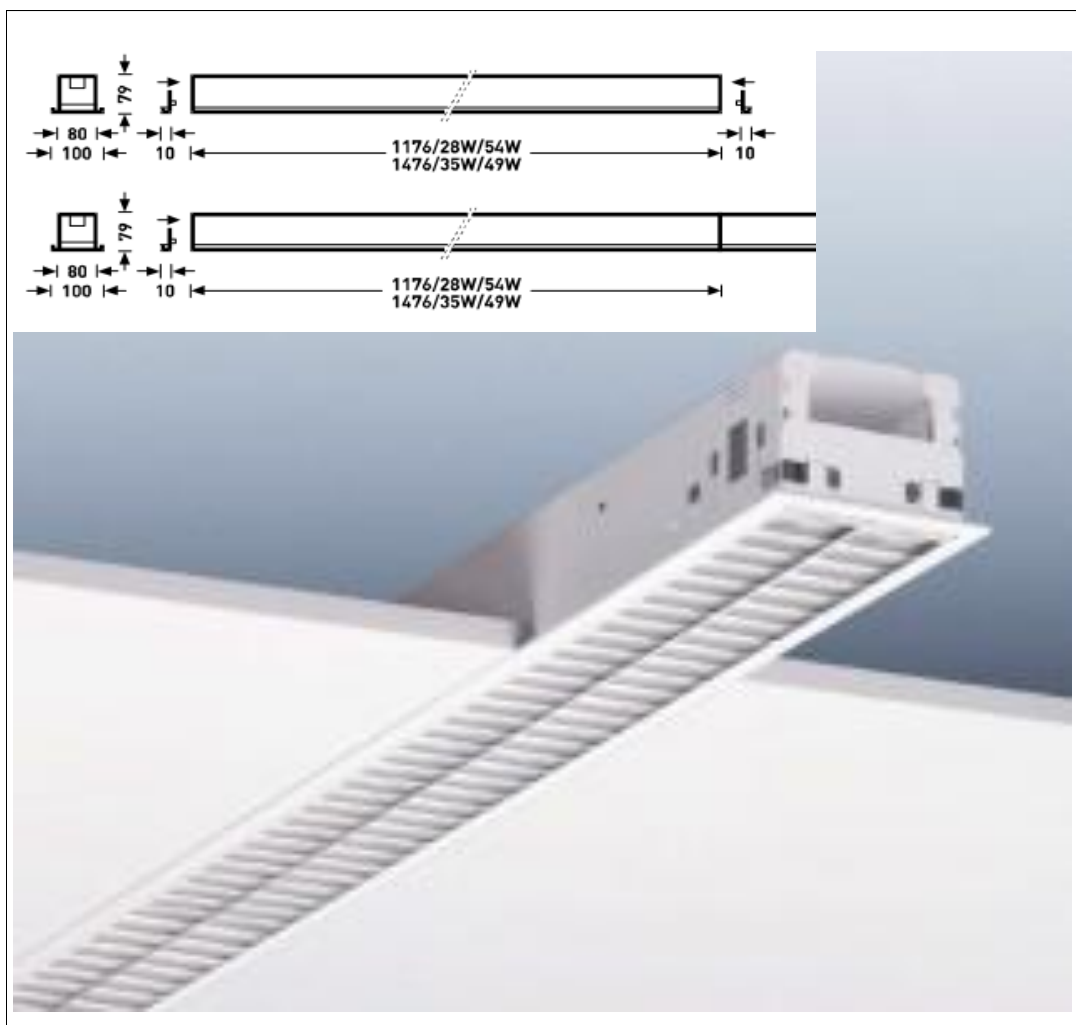

Goedgekeurd : dd


par.

Note: Voor elk armatuur het door de fabrikant voorgeschreven lamptype toepassen.

Armatuurcode :

FD

Fabrikaat : Trilux
 Armatuurtype : Solvan C2-L UXP-S E 01
 Afmetingen : 1476 x 100 x 79 mm (l x b x h)
 Uitvoering : Inbouw
 Locatie : Studio, AMV lokaal en theorie lokaal
 Lamptype : 2 x T5 35 W
 Lampvoet :
 Lampkleur : 830
 Ral kleur : 9016

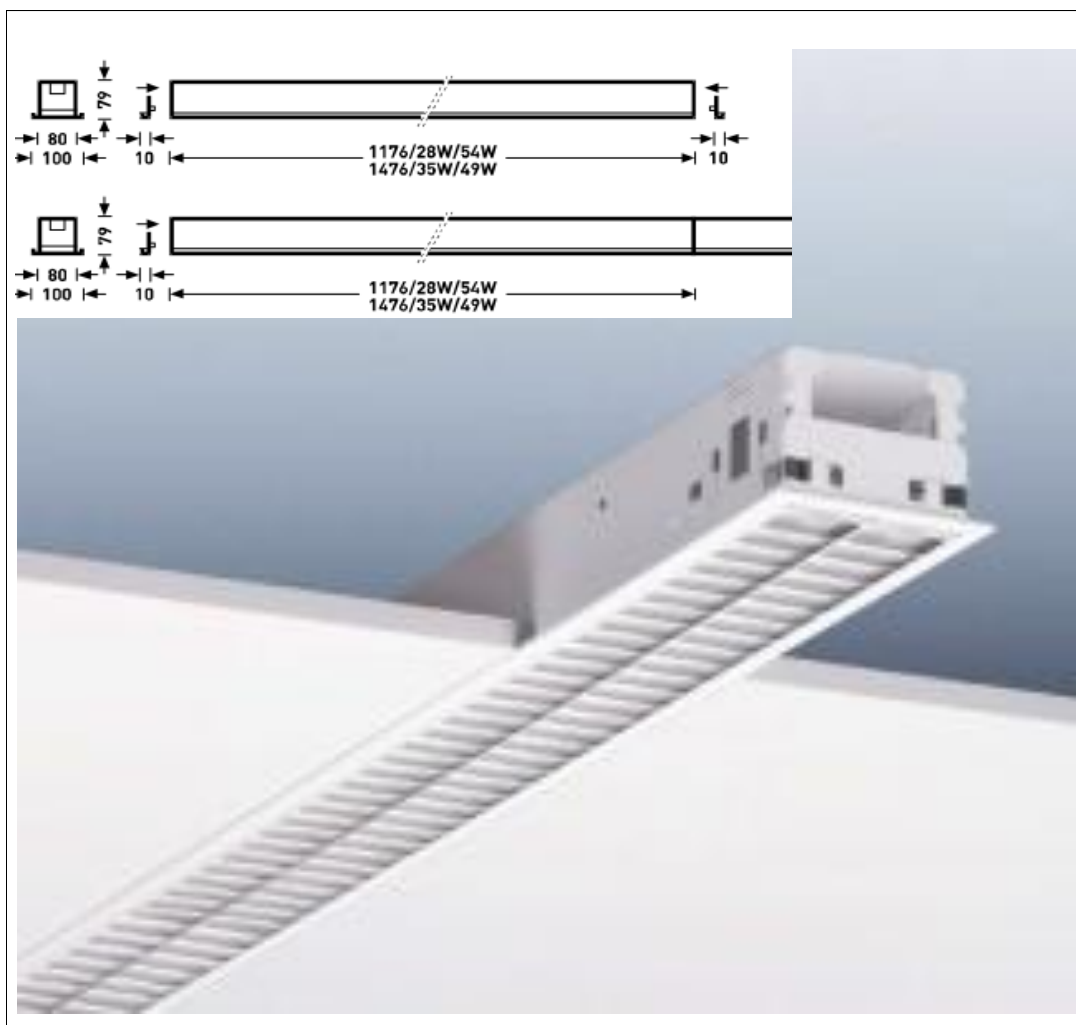


Goedgekeurd : dd par.

Note: Voor elk armatuur het door de fabrikant voorgeschreven lamptype toepassen.

Armatuurcode :

GA

Fabrikaat : Trilux
Armatuurtype : InperlaL C05 BR-CAT2 ETDD 01
Afmetingen : 150 x 100 mm (ø x h)
Uitvoering : Inbouw
Locatie : Gang naar orkestbak, receptie achter en garderobe
Lamptype : LED 2000 lm dimbaar
Lampvoet :
Lampkleur : LED
Ral kleur : 9016

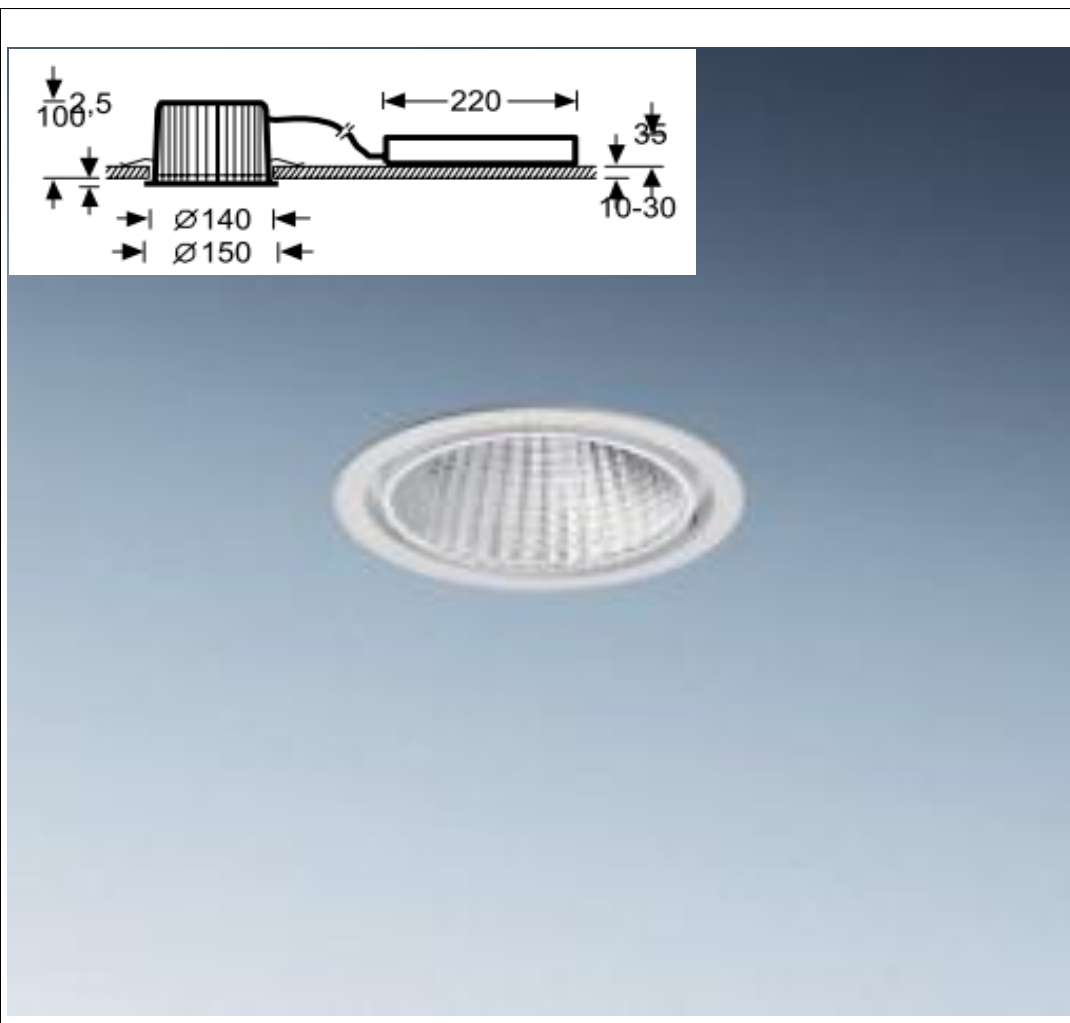

Goedgekeurd : dd


par.

Note: Voor elk armatuur het door de fabrikant voorgeschreven lamptype toepassen.

Armatuurcode :

GAN

Fabrikaat : Trilux
Armatuurtype : InperlaL C05 BR-CAT2 ETDD 01
Afmetingen : 150 x 100 mm (ø x h)
Uitvoering : Inbouw met noodunit
Locatie : Gang naar orkestbak, receptie achter en garderobe
Lamptype : LED 2000 lm dimbaar
Lampvoet :
Lampkleur : LED
Ral kleur : 9016

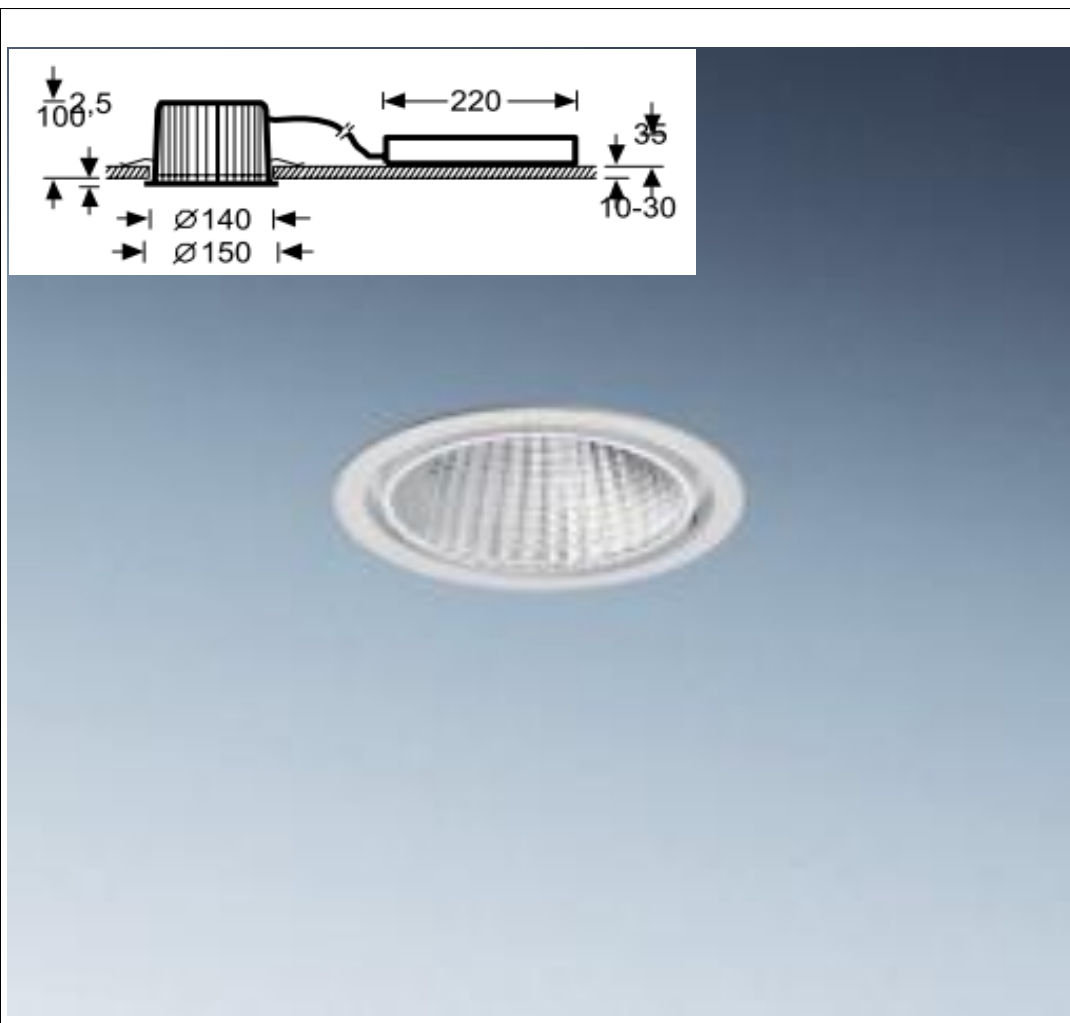

Goedgekeurd : dd



par.

Note: Voor elk armatuur het door de fabrikant voorgeschreven lamptype toepassen.

Armatuurcode :

GB

Fabrikaat : Oktalite
Armatuurtype : Stratus 155 VS LED
Afmetingen :
Uitvoering : Inbouw
Locatie : Theaterzaal
Lamptype : LED 4000 lm dimbaar
Lampvoet :
Lampkleur : LED
Ral kleur : zwart

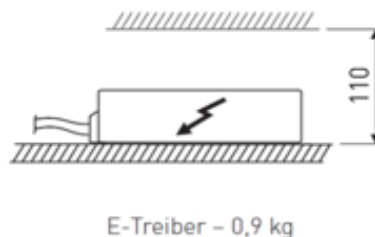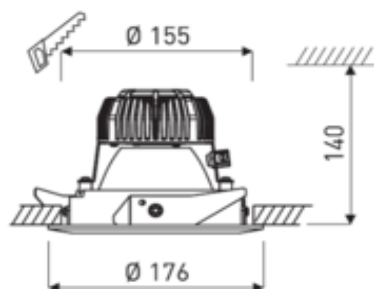

Goedgekeurd : dd


par.

Note: Voor elk armatuur het door de fabrikant voorgeschreven lamptype toepassen.

Armatuurcode :

GC

Fabrikaat : Trilux
Armatuurtype : Ambiella C HR 1TCD 26 E TWW
Afmetingen : 218 x 112 mm (ø x h)
Uitvoering : Inbouw
Locatie : Toiletten plafond en sluis
Lamptype : 1 x TCD 26 W
Lampvoet :
Lampkleur : 830
Ral kleur : 9016

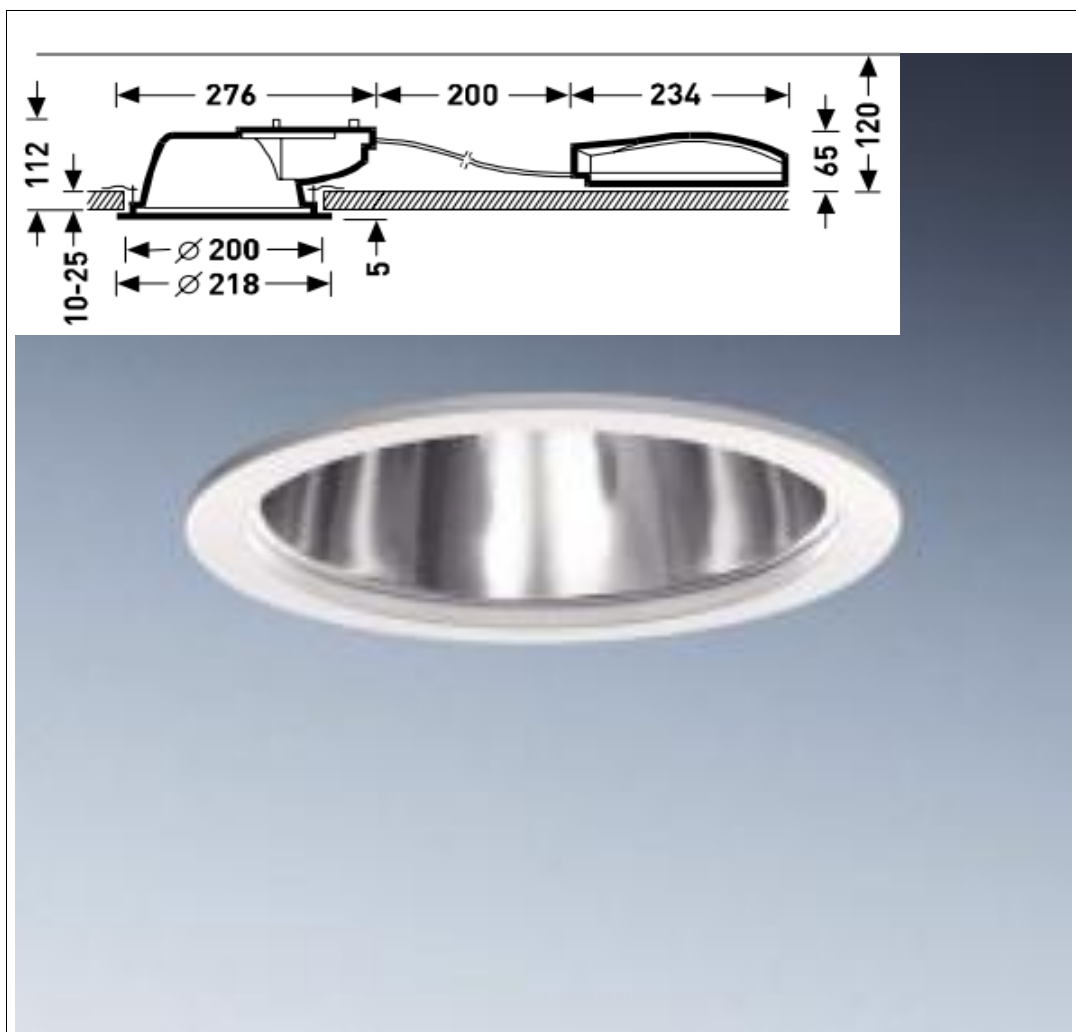

Goedgekeurd : dd

par.

Note: Voor elk armatuur het door de fabrikant voorgeschreven lamptype toepassen.

Armatuurcode :

GD

Fabrikaat : Trilux
 Armatuurtype : InperlaL C05 BR ET 01
 Afmetingen :
 Uitvoering : Inbouw
 Locatie : Verkeersruimten
 Lamptype : LED 2000 lm
 Lampvoet :
 Lampkleur : LED
 Ral kleur : 9016



Goedgekeurd : dd

par.

Note: Voor elk armatuur het door de fabrikant voorgeschreven lamptype toepassen.

Armatuurcode :

GDN

Fabrikaat : Trilux
 Armatuurtype : InperlaL C05 BR ET 01
 Afmetingen :
 Uitvoering : Inbouw met noodunit
 Locatie : Verkeersruimten
 Lamptype : LED 2000 lm
 Lampvoet :
 Lampkleur : LED
 Ral kleur : 9016



Goedgekeurd : dd


par.

Note: Voor elk armatuur het door de fabrikant voorgeschreven lamptype toepassen.

Armatuurcode :

GF

Fabrikaat : Trilux
Armatuurtype : InperlaL C 05 BR IP ET 01
Afmetingen : 150 x 100 mm (ø x h)
Uitvoering : Inbouw
Locatie : Luifel
Lamptype : LED 2000 lm
Lampvoet :
Lampkleur : LED
Ral kleur : 9016

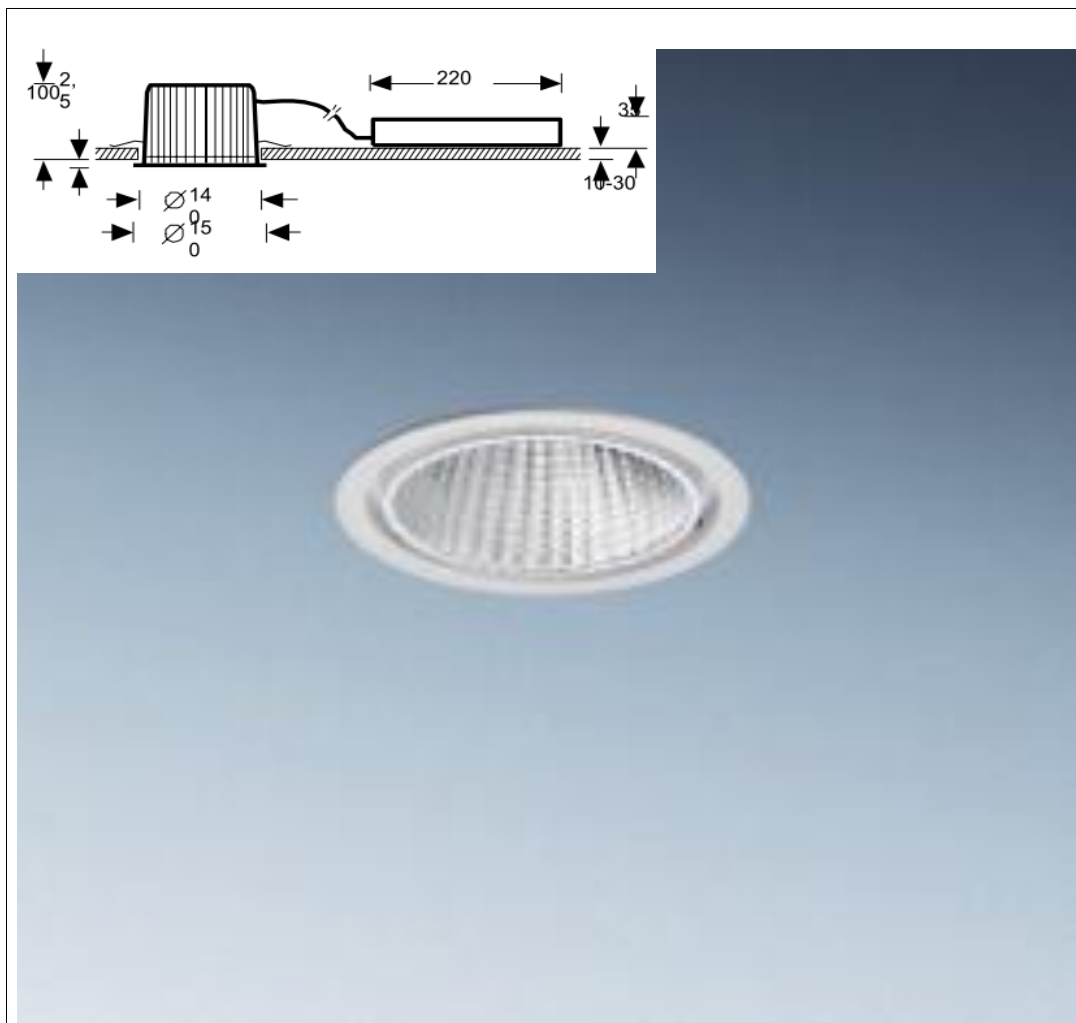

Goedgekeurd : dd


par.

Note: Voor elk armatuur het door de fabrikant voorgeschreven lamptype toepassen.

Armatuurcode :

GFN

Fabrikaat : Trilux
Armatuurtype : InperlaL C 05 BR IP ET 01
Afmetingen : 150 x 100 mm (ø x h)
Uitvoering : Inbouw met noodunit
Locatie : Luifel
Lamptype : LED 2000 lm
Lampvoet :
Lampkleur : LED
Ral kleur : 9016

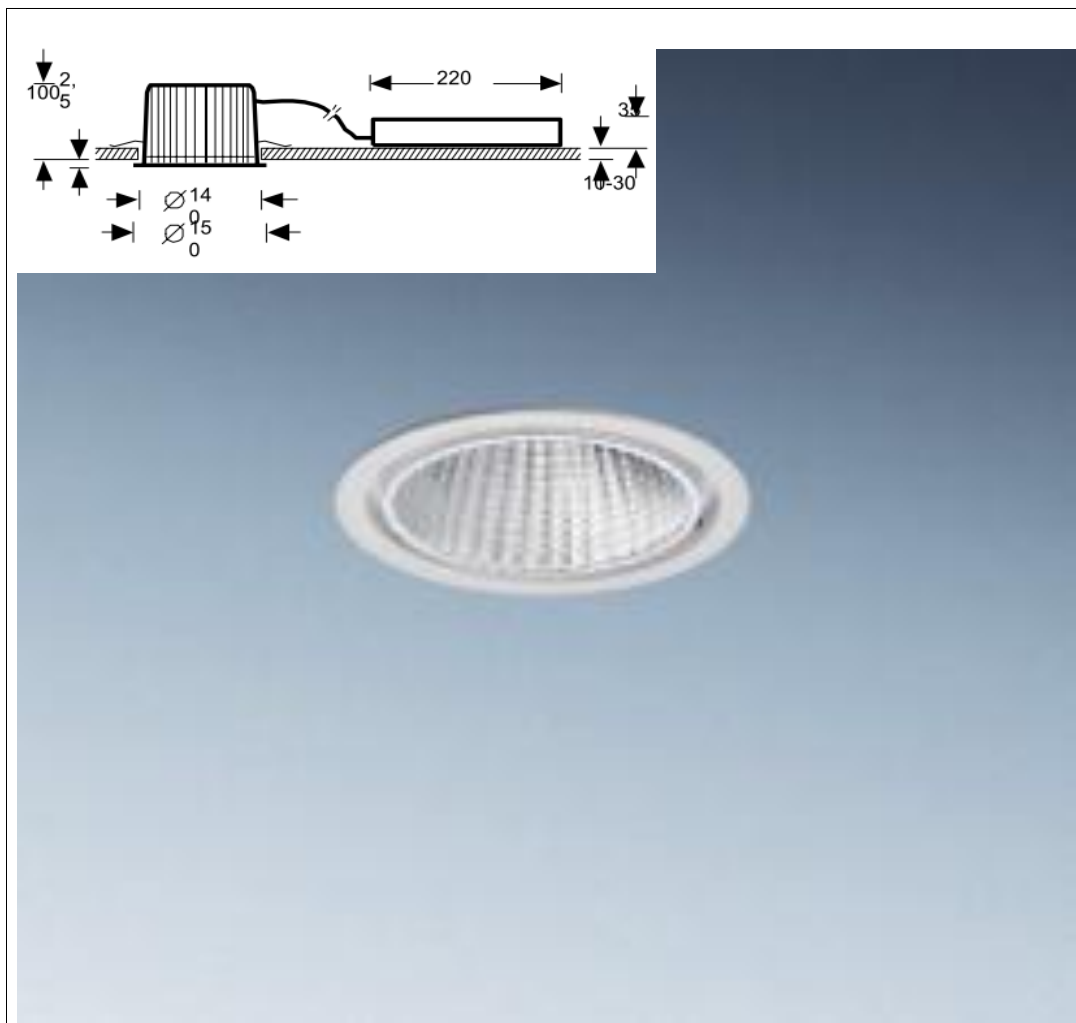

Goedgekeurd : dd


par.

Note: Voor elk armatuur het door de fabrikant voorgeschreven lamptype toepassen.

Armatuurcode :

GG

Fabrikaat : Trilux
 Armatuurtype : Onperla D2 HR LED2000nw ETDD I2
 Afmetingen : 238 x 162 mm (ø x h)
 Uitvoering : Opbouw
 Locatie : Vlakke vloer zaal
 Lamptype : LED 2000 lm
 Lampvoet :
 Lampkleur :
 Ral kleur : Zwart met zwarte ring

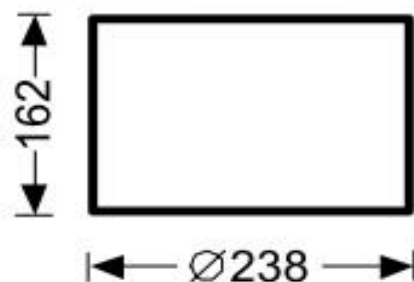

Goedgekeurd : dd

par.

Note: Voor elk armatuur het door de fabrikant voorgeschreven lamptype toepassen.

Armatuurcode :

HA

Fabrikaat : Fermetti
 Armatuurtype : Blub 1
 Afmetingen : 134 x 125 mm (ø x h)
 Uitvoering : Hangend aan staalkabel
 Locatie : Gehele pand
 Lamptype : 1 x LED
 Lampvoet : E27
 Lampkleur :
 Ral kleur : Hout met rood snoer



Goedgekeurd : dd

par.

Note: Voor elk armatuur het door de fabrikant voorgeschreven lamptype toepassen.

Armatuurcode :

HB

Fabrikaat : Fermetti
 Armatuurtype : Blub 2
 Afmetingen : 135 x 193 mm (ø x h)
 Uitvoering : Hangend aan staalkabel
 Locatie : Gehele pand
 Lamptype : 1 x LED
 Lampvoet : E27
 Lampkleur :
 Ral kleur : Hout met rood snoer



Goedgekeurd : dd

par.

Note: Voor elk armatuur het door de fabrikant voorgeschreven lamptype toepassen.

Armatuurcode :

HC

Fabrikaat : Fermetti
 Armatuurtype : Blub 3
 Afmetingen : 133 x 250 mm (ø x h)
 Uitvoering : Hangend aan staalkabel
 Locatie : Gehele pand
 Lamptype : 1 x LED
 Lampvoet : E27
 Lampkleur :
 Ral kleur : Hout met rood snoer



Goedgekeurd : dd

par.

Note: Voor elk armatuur het door de fabrikant voorgeschreven lamptype toepassen.

Armatuurcode :

HD

Fabrikaat : Fermetti
 Armatuurtype : Blub 4
 Afmetingen : 140 x 322 mm (ø x h)
 Uitvoering : Hangend aan staalkabel
 Locatie : Gehele pand
 Lamptype : 1 x LED
 Lampvoet : E27
 Lampkleur :
 Ral kleur : Hout met rood snoer



Goedgekeurd : dd

par.

Note: Voor elk armatuur het door de fabrikant voorgeschreven lamptype toepassen.

Armatuurcode :

JA

Fabrikaat : Wieki Somers
 Armatuurtype : Bufferlamp design dimbaar porselein
 Afmetingen : 230 x 350 mm (ø x h)
 Uitvoering : Hangend aan staalkabel
 Locatie :
 Lamptype : Halogeen
 Lampvoet :
 Lampkleur :
 Ral kleur : Wit met rood snoer



Goedgekeurd : dd


par.

Note: Voor elk armatuur het door de fabrikant voorgeschreven lamptype toepassen.

Armatuurcode :

KA

Fabrikaat : Trilux
Armatuurtype : Actison S-STB 480 E
Afmetingen : 1548 x 465 x 92 mm (l x b x h)
Uitvoering : Opbouw
Locatie : Werkverlichting toneel
Lamptype : 4 x T5 80 W
Lampvoet :
Lampkleur : 830
Ral kleur : 9016

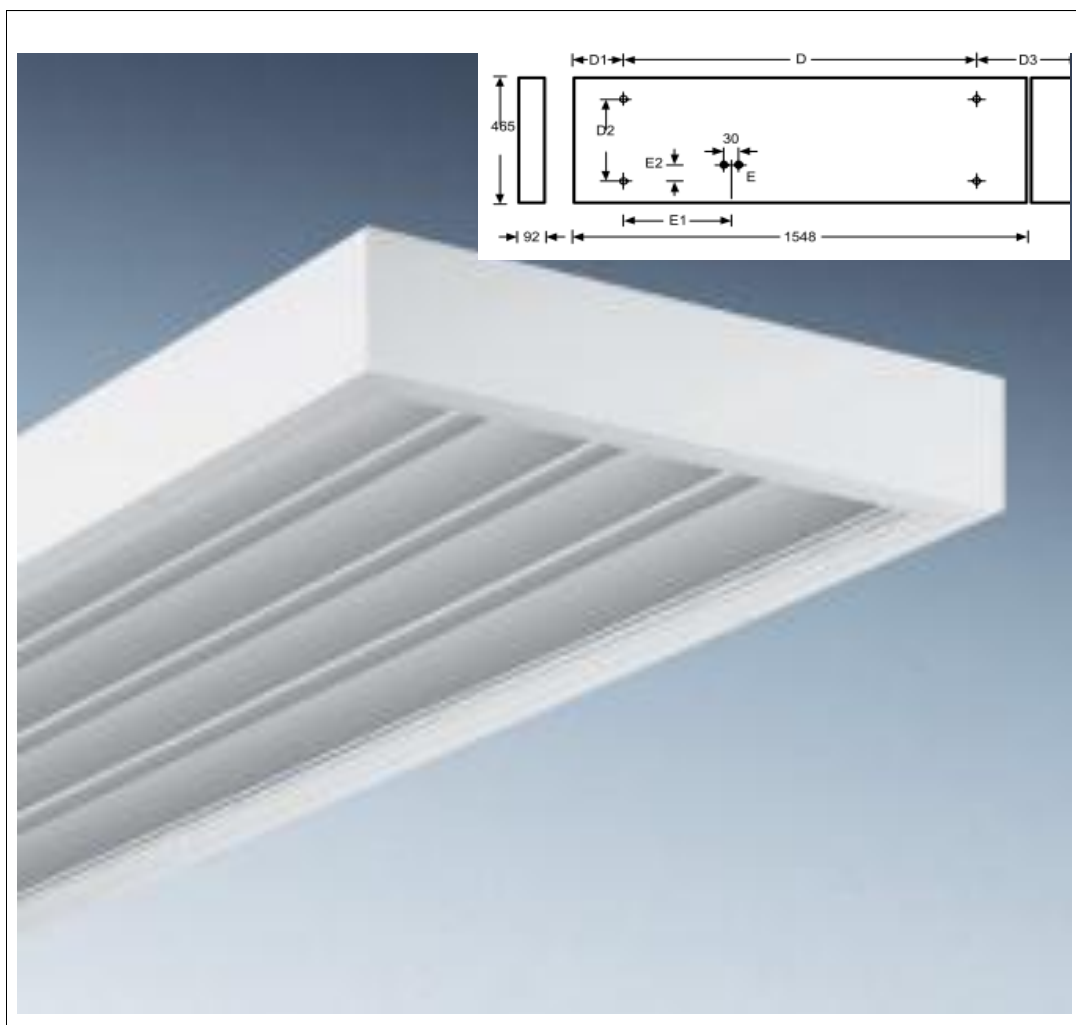


Goedgekeurd : dd par.

Note: Voor elk armatuur het door de fabrikant voorgeschreven lamptype toepassen.

Armatuurcode :

KAN

Fabrikaat : Trilux
 Armatuurtype : Actison S-STB 480 E
 Afmetingen : 1548 x 465 x 92 mm (l x b x h)
 Uitvoering : Opbouw met noodunit
 Locatie : Werkverlichting toneel
 Lamptype : 4 x T5 80 W
 Lampvoet :
 Lampkleur : 830
 Ral kleur : 9016

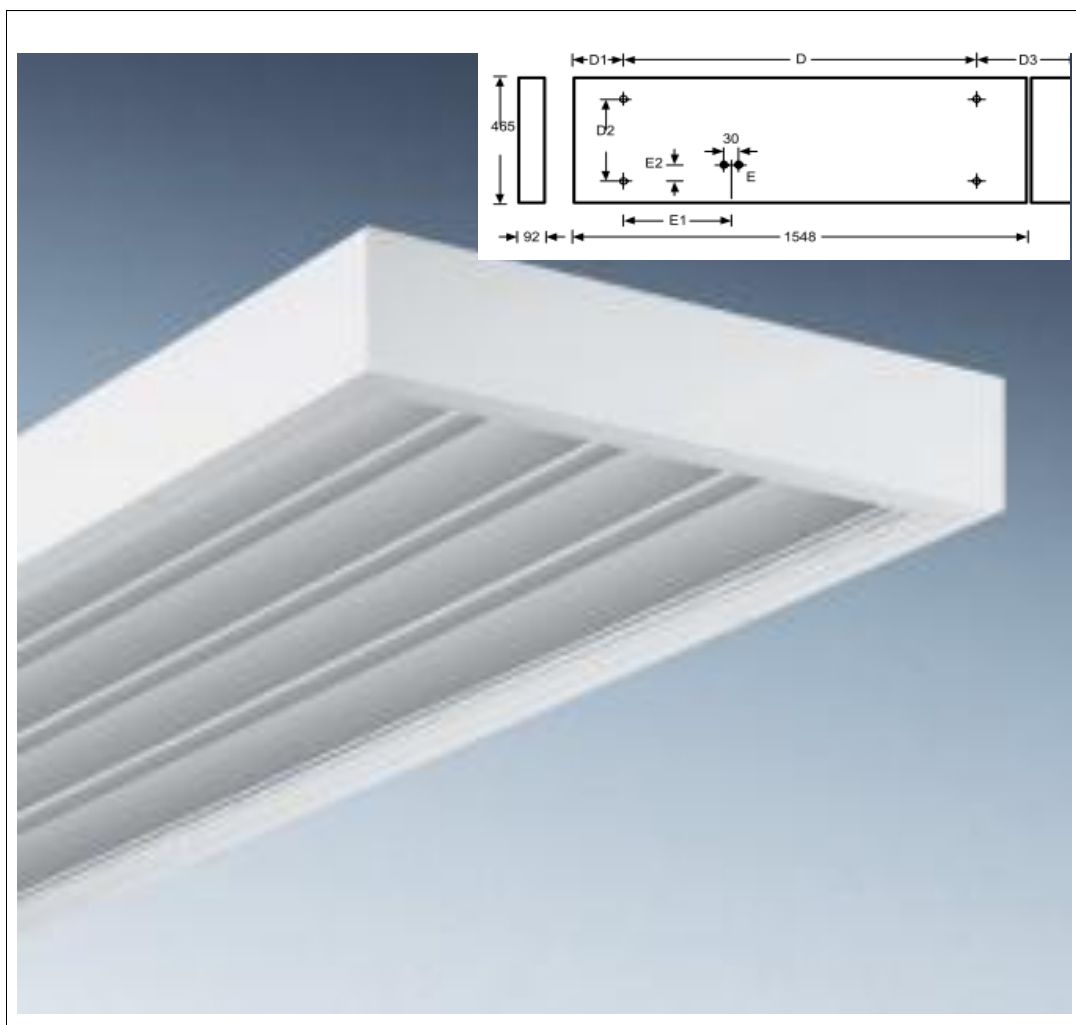


Goedgekeurd : dd par.

Note: Voor elk armatuur het door de fabrikant voorgeschreven lamptype toepassen.

Armatuurcode :

LA

Fabrikaat : Lagotronics
 Armatuurtype : LED Plot Round
 Afmetingen : 870 x 180 mm (ø x h)
 Uitvoering : Opbouw
 Locatie : Rollenzolder en loopbruggen
 Lamptype : LED
 Lampvoet :
 Lampkleur : Lichtkleur blauw
 Ral kleur : Aluminium

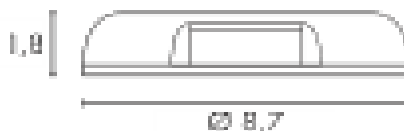

Goedgekeurd : dd

par.

Note: Voor elk armatuur het door de fabrikant voorgeschreven lamptype toepassen.

Armatuurcode :

LB

Fabrikaat : Lagotronics
 Armatuurtype : Downunder led 14
 Afmetingen :
 Uitvoering : Inbouw in de wand
 Locatie : toneel, orkestbak en regie
 Lamptype : LED
 Lampvoet :
 Lampkleur : lichtkleur blauw
 Ral kleur : Steengrijs



Goedgekeurd : dd

par.

Note: Voor elk armatuur het door de fabrikant voorgeschreven lamptype toepassen.

Armatuurcode :

LC

Fabrikaat : Lagotronics
 Armatuurtype : SXL HIT-DE straler 150 W
 Afmetingen : 310 x 420 x 125 mm (l x b x h)
 Uitvoering :
 Locatie : Aan lichtbruggen op toneel gericht naar boven iom THA
 Lamptype : HQI TS CDM-TS 150 W
 Lampvoet :
 Lampkleur :
 Ral kleur : Zwart



Goedgekeurd : dd

par.

Note: Voor elk armatuur het door de fabrikant voorgeschreven lamptype toepassen.

Armatuurcode :

LD

Fabrikaat : Lagotronics
 Armatuurtype : Euro Spot ES 111
 Afmetingen :
 Uitvoering : Opbouw
 Locatie : Regie ruimten
 Lamptype : Halogeen 75 W
 Lampvoet :
 Lampkleur :
 Ral kleur : Wit



Goedgekeurd : dd


par.

Note: Voor elk armatuur het door de fabrikant voorgeschreven lamptype toepassen.

Armatuurcode :

MA

Fabrikaat : Nautilus
Armatuurtype : Pluto Slim Flat
Afmetingen : 275 x 250 x 15 mm (l x b x h)
Uitvoering : Opbouw
Locatie : Trappenhuis
Lamptype : 1 x TCD 18 W
Lampvoet :
Lampkleur :
Ral kleur : 9005

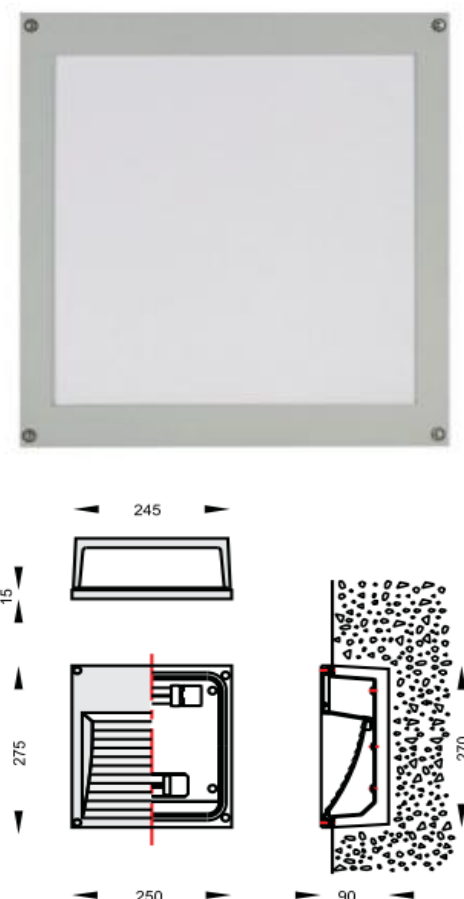

Goedgekeurd : dd


par.

Note: Voor elk armatuur het door de fabrikant voorgeschreven lamptype toepassen.

Armatuurcode :

MAN

Fabrikaat : Nautilus
Armatuurtype : Pluto Slim Flat
Afmetingen : 275 x 250 x 15 mm (l x b x h)
Uitvoering : Opbouw met noodunit
Locatie : Trappenhuis
Lamptype : 1 x TCD 18 W
Lampvoet :
Lampkleur :
Ral kleur : 9005

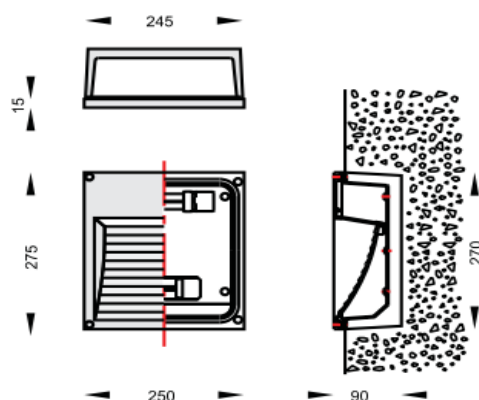

Goedgekeurd : dd

par.


Note: Voor elk armatuur het door de fabrikant voorgeschreven lamptype toepassen.

Armatuurcode :

M2

Fabrikaat : Moodspot TW2000
Armatuurtype : MO2.20.B.B - Bracket Moodspot IZI; TW2000;
4000K-1400K; 48VDC; 34W; Black flange
Lens : MO2.20.20 - Lens 20° for Moodspot TW2000
Afmetingen : zie afbeelding
Uitvoering : opbouw

Lamptype : LED
Lampvoet :
Lampkleur : 4000K-1400K
Vermogen : 34W (48VDC)

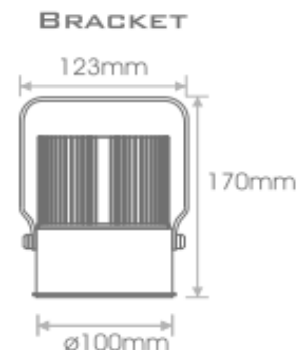

Wijz A

Goedgekeurd : dd

par.


Note: Voor elk armatuur het door de fabrikant voorgeschreven lamptype toepassen.

Armatuurcode :

M3

Fabrikaat : Moodspot TW2000
Armatuurtype : MO2.20.B.B - Bracket Moodspot IZI; TW2000;
4000K-1400K; 48VDC; 34W; Black flange
Lens : MO2.20.35 - Lens 35° for Moodspot TW2000
Afmetingen : zie afbeelding
Uitvoering : opbouw

Lamptype : LED
Lampvoet :
Lampkleur : 4000K-1400K
Vermogen : 34W (48VDC)

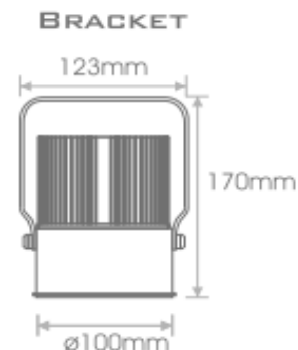

Wijz A

Goedgekeurd : dd

par.


Note: Voor elk armatuur het door de fabrikant voorgeschreven lamptype toepassen.

Armatuurcode :

M4

Fabrikaat : Moodspot TW2000
Armatuurtype : MO2.20.B.B - Bracket Moodspot IZI; TW2000;
4000K-1400K; 48VDC; 34W; Black flange
Lens : MO2.20.45 - Lens 45° for Moodspot TW2000
Afmetingen : zie afbeelding
Uitvoering : opbouw

Lamptype : LED
Lampvoet :
Lampkleur : 4000K-1400K
Vermogen : 34W (48VDC)

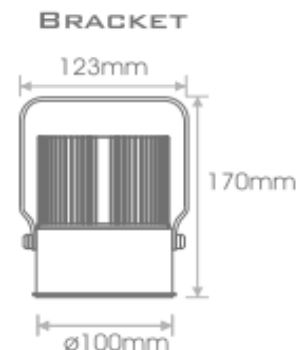

Wijz A



Goedgekeurd : dd

par.

Note: Voor elk armatuur het door de fabrikant voorgeschreven lamptype toepassen.

Armatuurcode :

NA

Fabrikaat : Modular
Armatuurtype : Duell Wall
Afmetingen : 152 x 72 x 160 mm (l x b x h)
Uitvoering : Opbouw
Locatie :
Lamptype : 2 x LED 7 W
Lampvoet :
Lampkleur :
Ral kleur : Wit met champagne kleurige binnenkant




Goedgekeurd : dd par.

Note: Voor elk armatuur het door de fabrikant voorgeschreven lamptype toepassen.

Armatuurcode :

NVA

Fabrikaat : Nautilus
Armatuurtype : Pluto Slim Flat
Afmetingen : 275 x 250 x 15 mm (l x b x h)
Uitvoering : Opbouw
Locatie : Buiten aan de gevel
Lamptype : 1 x TCD 18 W
Lampvoet :
Lampkleur :
Ral kleur : 9005

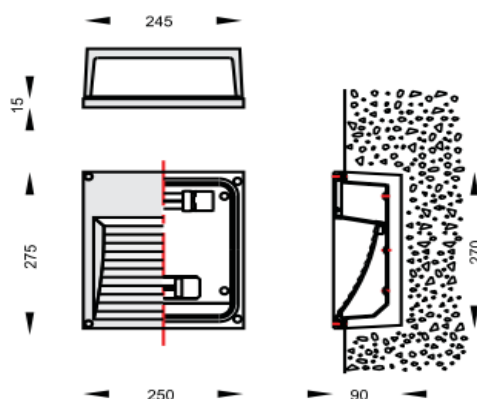

Goedgekeurd : dd


par.

Note: Voor elk armatuur het door de fabrikant voorgeschreven lamptype toepassen.

Armatuurcode :

NVB

Fabrikaat : Van Lien
Armatuurtype : TNAT 2 x 8W
Afmetingen : 400 x 140 x 100 mm (l x b x h)
Uitvoering : Opbouw
Locatie : Bij verdeelinrichtingen en kooiladder
Lamptype : 2 x TL 8 W
Lampvoet :
Lampkleur :
Ral kleur : Wit

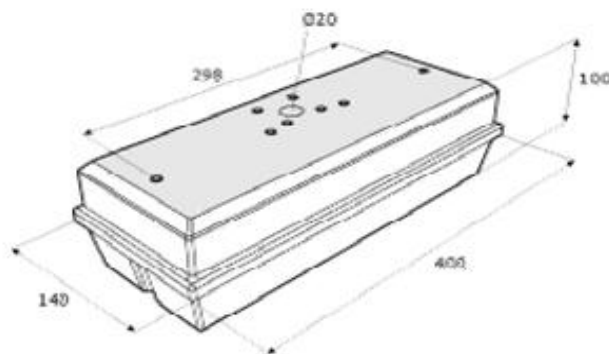

Goedgekeurd : dd


par.

Note: Voor elk armatuur het door de fabrikant voorgeschreven lamptype toepassen.

Armatuurcode :

NVC

Fabrikaat : Van Lien
Armatuurtype : OL-1/ZT
Afmetingen : 364 x 167 x 2 mm (l x b x h)
Uitvoering : Opbouw
Locatie : Technische ruimten en loopbruggen
Lamptype : 1 x T5 8W
Lampvoet :
Lampkleur :
Ral kleur : Aluminium

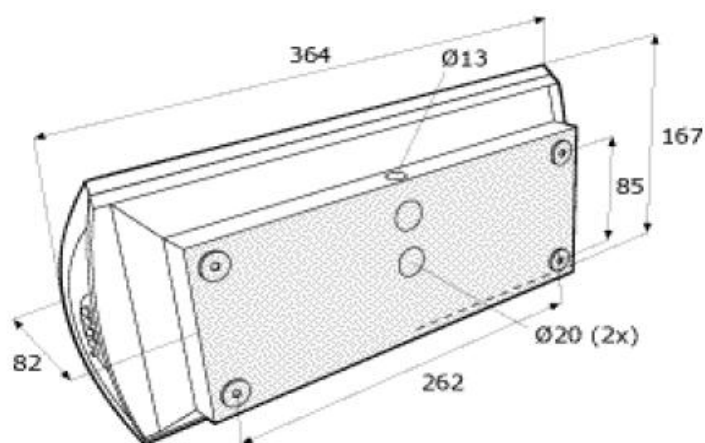

Goedgekeurd : dd


par.

Note: Voor elk armatuur het door de fabrikant voorgeschreven lamptype toepassen.

Armatuurcode :

NVD

Fabrikaat : Hertek
Armatuurtype : Spotlux NRD 522
Afmetingen : $\varnothing$ 95mm
Uitvoering : Inbouw
Locatie : Theaterzaal plafond onder balkon
Lamptype : 2 x High Power LED
Lampvoet :
Lampkleur :
Ral kleur : Zwart

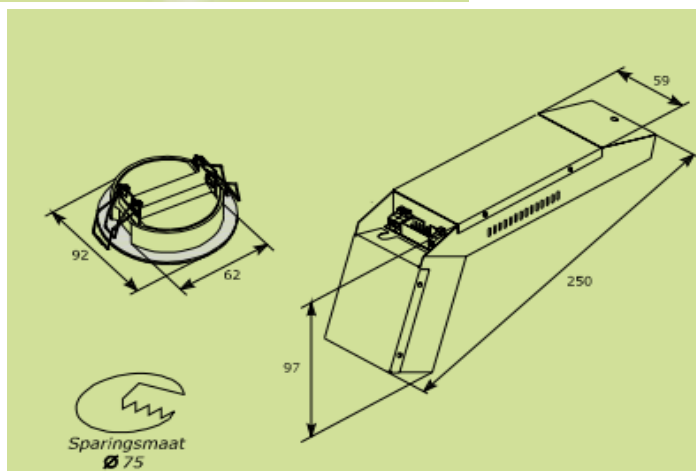

Goedgekeurd : dd

par.

Note: Voor elk armatuur het door de fabrikant voorgeschreven lamptype toepassen.

Armatuurcode :

NVE

Fabrikaat : Van Lien
 Armatuurtype : OLN-1/ZT/LED
 Afmetingen : 364 x 167 x 82 mm (l x b x h)
 Uitvoering : Opbouw zonder pictogram
 Technische ruimten en schacht 2e verd
 Lamptype : Led
 Lampvoet :
 Lampkleur : wit 6350K
 Ral kleur : Wit / Aluminium
 Vermogen : 9,9W



Goedgekeurd : dd

par.

Note: Voor elk armatuur het door de fabrikant voorgeschreven lamptype toepassen.

 croon TBI techniek	Croon Elektrotechniek B.V. Vestiging Rotterdam Schiemond 20-22 Postbus 6073 3002 AB ROTTERDAM Tel : 010 - 4483344 Fax : 010 - 4483399 www.croon.nl	Cultuurhuis Winschoten 9675 AA Winschoten	Reg.nr. : 59675AA041 Fase : Revisie Doc.nr. : LS.63.01.A2 Datum : 21-11-2016
		F-053 ARMATURENBOEK	Wijz.letter : Wijz.datum : Gezien : Datum :

\\Server_NH\\Nijeboer-Hage\\Projecten - Documenten\\14001\\Tekeningen\\Technisch\\Revisie Croon\\Software\\Armaturenboek\\[2020-01-31 Armaturenboek versie 31-01-2020.xls]GB

Armatuurcode :

PA

Fabrikaat : Trilux
Armatuurtype : Aragon E
Afmetingen : 1570 x 113 x 106 mm (l x b x h)
Uitvoering : Opbouw
Locatie : Rollenzolder, technische ruimten en stoelenberging
Lamptype : 1 x T5 49 W
Lampvoet :
Lampkleur : 830
Ral kleur : Lichtgrijs



Goedgekeurd : dd par.

Note: Voor elk armatuur het door de fabrikant voorgeschreven lamptype toepassen.

Armatuurcode :

PAN

Fabrikaat : Trilux
Armatuurtype : Aragon E
Afmetingen : 1570 x 113 x 106 mm (l x b x h)
Uitvoering : Opbouw met noodunit
Locatie : Rollenzolder, technische ruimten en stoelenberging
Lamptype : 1 x T5 49 W
Lampvoet :
Lampkleur : 830
Ral kleur : Lichtgrijs



Goedgekeurd : dd par.

Note: Voor elk armatuur het door de fabrikant voorgeschreven lamptype toepassen.

Armatuurcode :

PB

Fabrikaat : Trilux
Armatuurtype : Aragon 249 E
Afmetingen : 1570 x 170 x 106 mm (l x b x h)
Uitvoering : Opbouw
Locatie : Laden en lossen en technische ruimte
Lamptype : 2 x T5 49 W
Lampvoet :
Lampkleur : 830
Ral kleur : Lichtgrijs



Goedgekeurd : dd

par.

Note: Voor elk armatuur het door de fabrikant voorgeschreven lamptype toepassen.

Armatuurcode :

PBN

Fabrikaat : Trilux
Armatuurtype : Aragon 249 E
Afmetingen : 1570 x 170 x 106 mm (l x b x h)
Uitvoering : Opbouw met noodunit
Locatie : Laden en lossen en technische ruimte
Lamptype : 2 x T5 49 W
Lampvoet :
Lampkleur : 830
Ral kleur : Lichtgrijs



Goedgekeurd : dd par.

Note: Voor elk armatuur het door de fabrikant voorgeschreven lamptype toepassen.

Armatuurcode :

PC

Fabrikaat : Trilux
Armatuurtype : Aragon 128/54 E
Afmetingen : 1270 x 170 x 106 mm (l x b x h)
Uitvoering : Opbouw
Locatie : Apparatuur ruimte, berging LOGO en Technische ruimte
Lamptype : 1 x T5 28W
Lampvoet :
Lampkleur : 830
Ral kleur : Lichtgrijs




Goedgekeurd : dd par.

Note: Voor elk armatuur het door de fabrikant voorgeschreven lamptype toepassen.

Armatuurcode :

PCN

Fabrikaat : Trilux
Armatuurtype : Aragon 128/54 E
Afmetingen : 1270 x 170 x 106 mm (l x b x h)
Uitvoering : Opbouw met noodunit
Locatie : Technische ruimten
Lamptype : 1 x T5 28W
Lampvoet :
Lampkleur : 830
Ral kleur : Lichtgrijs

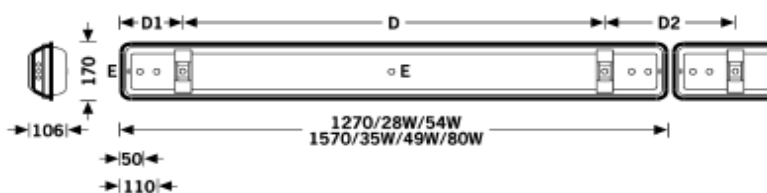

Goedgekeurd : dd

par.

Note: Voor elk armatuur het door de fabrikant voorgeschreven lamptype toepassen.

Armatuurcode :

RA

Fabrikaat : MOOOI
 Armatuurtype : Random Light LED
 Afmetingen : Diameter 50 cm
 Uitvoering : Pendel
 Locatie : Marktplaats open
 Lamptype : Halogeen 52 W - E27
 Lampvoet :
 Lampkleur :
 Ral kleur : Wit met zwart snoer



Goedgekeurd : dd

par.

Note: Voor elk armatuur het door de fabrikant voorgeschreven lamptype toepassen.

Armatuurcode :

RB

Fabrikaat : MOOOI
 Armatuurtype : Random Light LED
 Afmetingen : Diameter 80 cm
 Uitvoering : Pendel
 Locatie : Marktplaats open
 Lamptype : Halogeen 52 W - E27
 Lampvoet :
 Lampkleur :
 Ral kleur : Wit met zwart snoer



Goedgekeurd : dd

par.

Note: Voor elk armatuur het door de fabrikant voorgeschreven lamptype toepassen.

Armatuurcode :

RC

Fabrikaat : MOOOI
 Armatuurtype : Random Light LED
 Afmetingen : Diameter 105 cm
 Uitvoering : Pendel
 Locatie : Marktplaats open
 Lamptype : Halogeen 52 W - E27
 Lampvoet :
 Lampkleur :
 Ral kleur : Wit met zwart snoer



Goedgekeurd : dd

par.

Note: Voor elk armatuur het door de fabrikant voorgeschreven lamptype toepassen.

Armatuurcode :

S1

Fabrikaat : SLV
 Armatuurtype : 1000639
 Afmetingen : 100 x 70 x 100 mm (breedte x hoogte x diepte)
 Uitvoering : Opbouwmontage / Wand opbouwmontage
 Locatie : Tussengang 1e verdieping achter bieb
 Lamptype : LED niet uitwisselbaar 12W
 Lampvoet :
 Lampkleur : 2000 kelvin



Goedgekeurd : dd par.

Note: Voor elk armatuur het door de fabrikant voorgeschreven lamptype toepassen.

Armatuurcode :

S2

Fabrikaat :
Armatuurtype :
Afmetingen :
Uitvoering :

Lamptype :
Lampvoet :
Lampkleur :



Goedgekeurd : dd par.

Note: Voor elk armatuur het door de fabrikant voorgeschreven lamptype toepassen.

Armatuurcode :

TRB

Fabrikaat : Van Lien
 Armatuurtype : PRE-1/LED
 Afmetingen : 287 x 136 x 67 mm (l x b x h)
 Uitvoering : Opbouw slagvast
 Locatie : Rollenzolder en technische ruimten
 Lamptype : 2x Led 1W
 Lampvoet :
 Lampkleur :
 Ral kleur : Wit



Goedgekeurd : dd


par.

Note: Voor elk armatuur het door de fabrikant voorgeschreven lamptype toepassen.

Armatuurcode :

TRC

Fabrikaat : Van Lien
Armatuurtype : OLN-1/ZT/LED
Afmetingen : 364 x 167 x 82 mm (l x b x h)
Uitvoering : Opbouw
Locatie : Trappenhuis, gangen aan de wand boven de deur
Lamptype : 2 x LED 1W
Lampvoet :
Lampkleur :
Ral kleur : Aluminium

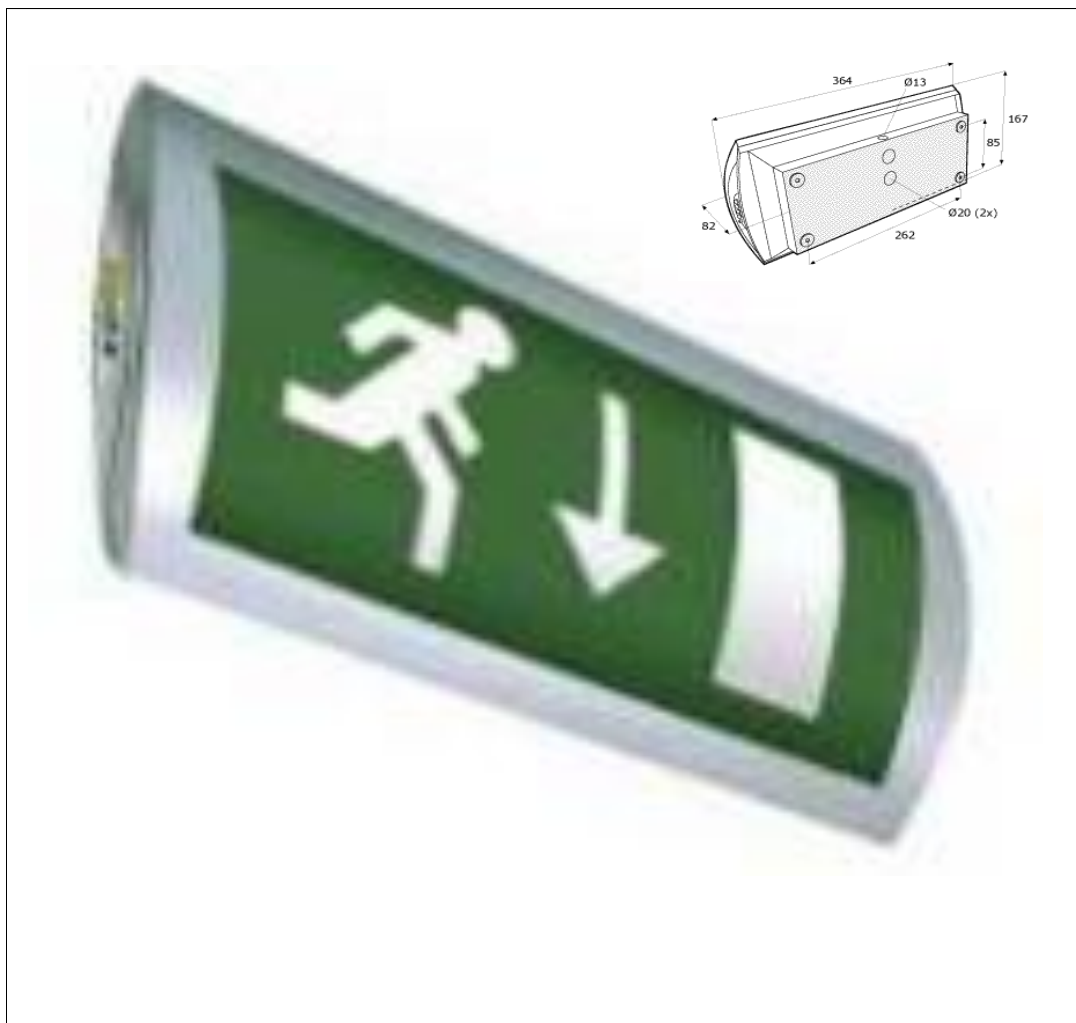

Goedgekeurd : dd

par.

Note: Voor elk armatuur het door de fabrikant voorgeschreven lamptype toepassen.

Armatuurcode :

TRD

Fabrikaat : Van Lien
Armatuurtype : ITA 08/1/ZT
Afmetingen : 321 x 135 x 168 mm (l x b x h)
Uitvoering : Inbouw
Locatie : Dubbelzijdig in plafond
Lamptype : 1 x TL 8W
Lampvoet :
Lampkleur :
Ral kleur : Geanodiseerd aluminium



Goedgekeurd : dd


par.

Note: Voor elk armatuur het door de fabrikant voorgeschreven lamptype toepassen.

Armatuurcode :

XA

Fabrikaat : Koula & Dikkers
 Armatuurtype : Inbouw fittingen voorzien van gloeilamp
 Afmetingen : $\varnothing$ 55mm
 Uitvoering : Inbouw
 Locatie : Kleedkamers
 Lamptype : Hoogvolt halogeen 28W
 Lampvoet :
 Lampkleur :
 Ral kleur : Zwart

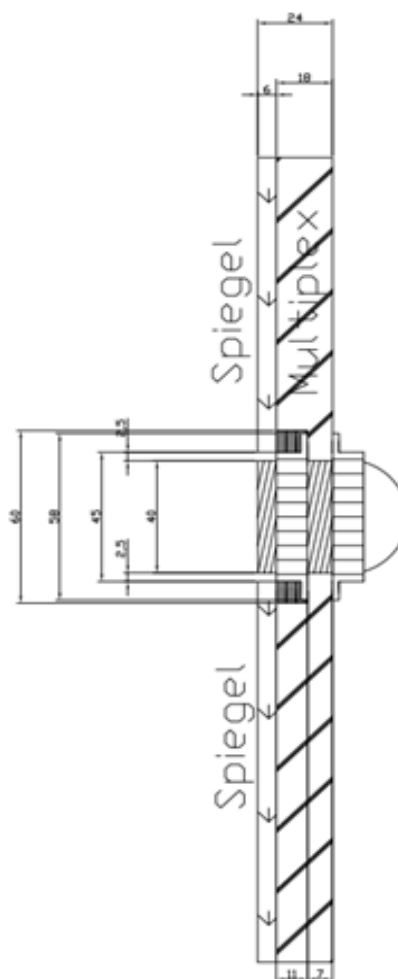

Goedgekeurd : dd


par.

Note: Voor elk armatuur het door de fabrikant voorgeschreven lamptype toepassen.

Armatuurcode :

XB

Fabrikaat : Trilux
Armatuurtype : 6651 14E
Afmetingen : 600 x 88 x 111 mm (l x b x h)
Uitvoering : Opbouw
Locatie : Toiletten wand boven wasbak
Lamptype : 1 x T5 14 W
Lampvoet :
Lampkleur : 830
Ral kleur : 9016

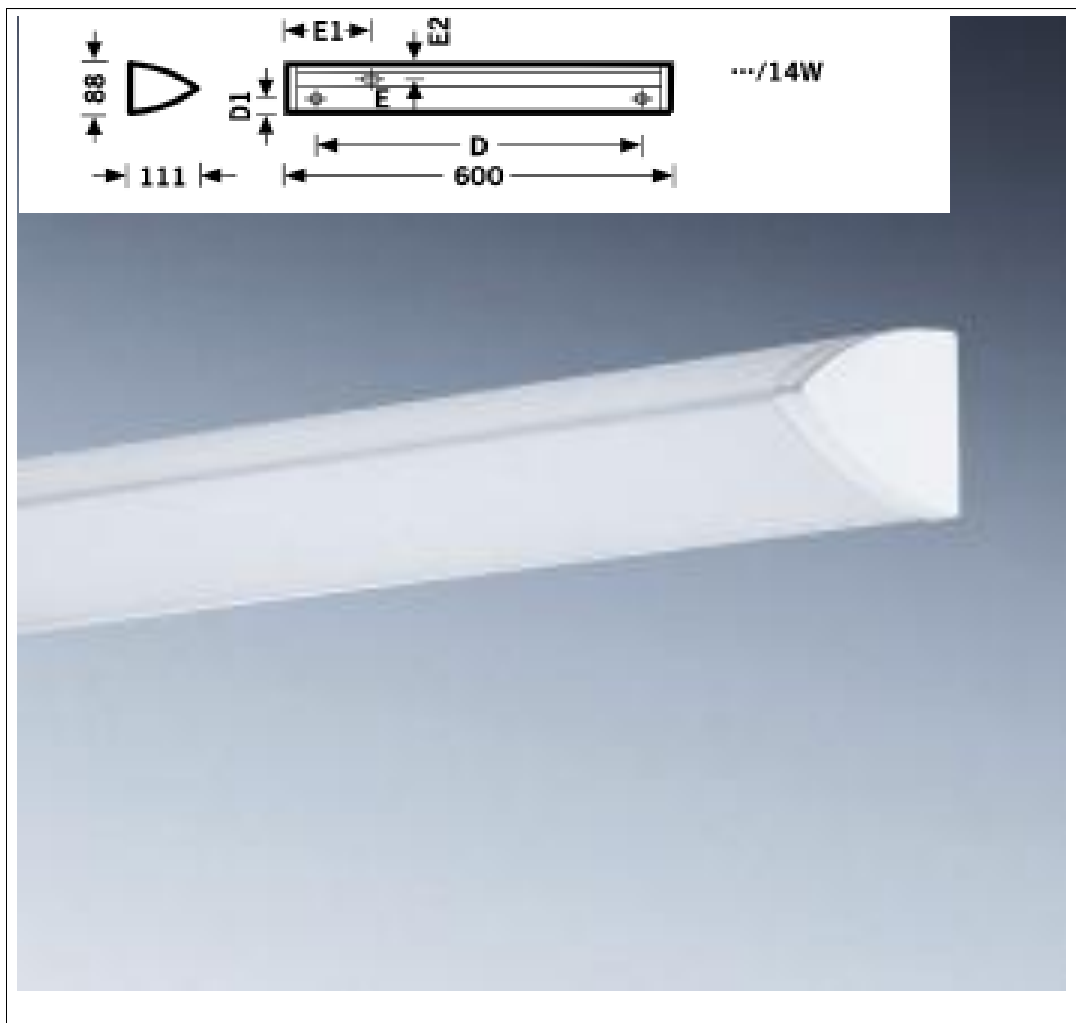

Goedgekeurd : dd

par.

Note: Voor elk armatuur het door de fabrikant voorgeschreven lamptype toepassen.

Armatuurcode :

ZA

Fabrikaat : Lagotronics
 Armatuurtype : DecaLED Flex HD RGB 60 LEDs p/m 24V 95163139
 Afmetingen : 5000 x 10 x 2 mm (l x b x h)
 Uitvoering : Opbouw
 Locatie : Wandpanelen Theaterzaal
 Lamptype : LED
 Lampvoet :
 Lampkleur :
 Ral kleur : -



Goedgekeurd : dd

par.

Note: Voor elk armatuur het door de fabrikant voorgeschreven lamptype toepassen.

Armatuurcode :

ZB

Fabrikaat : Lagotronics
 Armatuurtype : DecaLED Flex HD SC WW 120 LEDs p/m 95163138
 Afmetingen : 5000 x 8 x 2 mm (l x b x h)
 Uitvoering : Opbouw
 Locatie : Wandpanelen vlakke vloer zaal
 Lamptype : LED
 Lampvoet :
 Lampkleur :
 Ral kleur : -



Goedgekeurd : dd

par.

Note: Voor elk armatuur het door de fabrikant voorgeschreven lamptype toepassen.

Armatuurcode :

ZC

Fabrikaat : Lagotronics
 Armatuurtype : DecaLED Flex WW 60 LEDs p/m 95160128
 Afmetingen : 5000 x 8 x 2 mm (l x b x h)
 Uitvoering : Opbouw
 Locatie : Traptrede theaterzaal
 Lamptype : LED
 Lampvoet :
 Lampkleur :
 Ral kleur : -



Goedgekeurd : dd

par.

Note: Voor elk armatuur het door de fabrikant voorgeschreven lamptype toepassen.

Armatuurcode :

ZD

Fabrikaat : Lagotronics
 Armatuurtype : LagoLED Cove Flex Pro 90° RGB 24V 9516449
 Afmetingen : 1000 x 12 x 6 mm (l x b x h)
 Uitvoering : Opbouw
 Locatie : Koof theaterzaal en gevel entree
 Lamptype : LED
 Lampvoet :
 Lampkleur :
 Ral kleur : -



Goedgekeurd : dd

par.

Note: Voor elk armatuur het door de fabrikant voorgeschreven lamptype toepassen.



Croon Elektrotechniek B.V.
Vestiging Rotterdam
Schiemonnd 20-22
Postbus 6073
3002 AB ROTTERDAM
Tel : 010 - 4483344
Fax : 010 - 4483399
www.croon.nl

Cultuurhuis Winschoten
9675 AA Winschoten

ARMATURENBOEK

F-053

Reg.nr. : 59675AA041
Fase : Revisie
Doc.nr. : LS.63.01.A2
Datum :
Wijz.letter :
Wijz.datum :
Gezien :
Datum :

Armatuurcode :

XX

Fabrikaat :
Armatuurtype :
Afmetingen :
Uitvoering :

Lamptype :
Lampvoet :
Lampkleur :

Goedgekeurd : dd par.

Note: Voor elk armatuur het door de fabrikant voorgeschreven lamptype toepassen.