


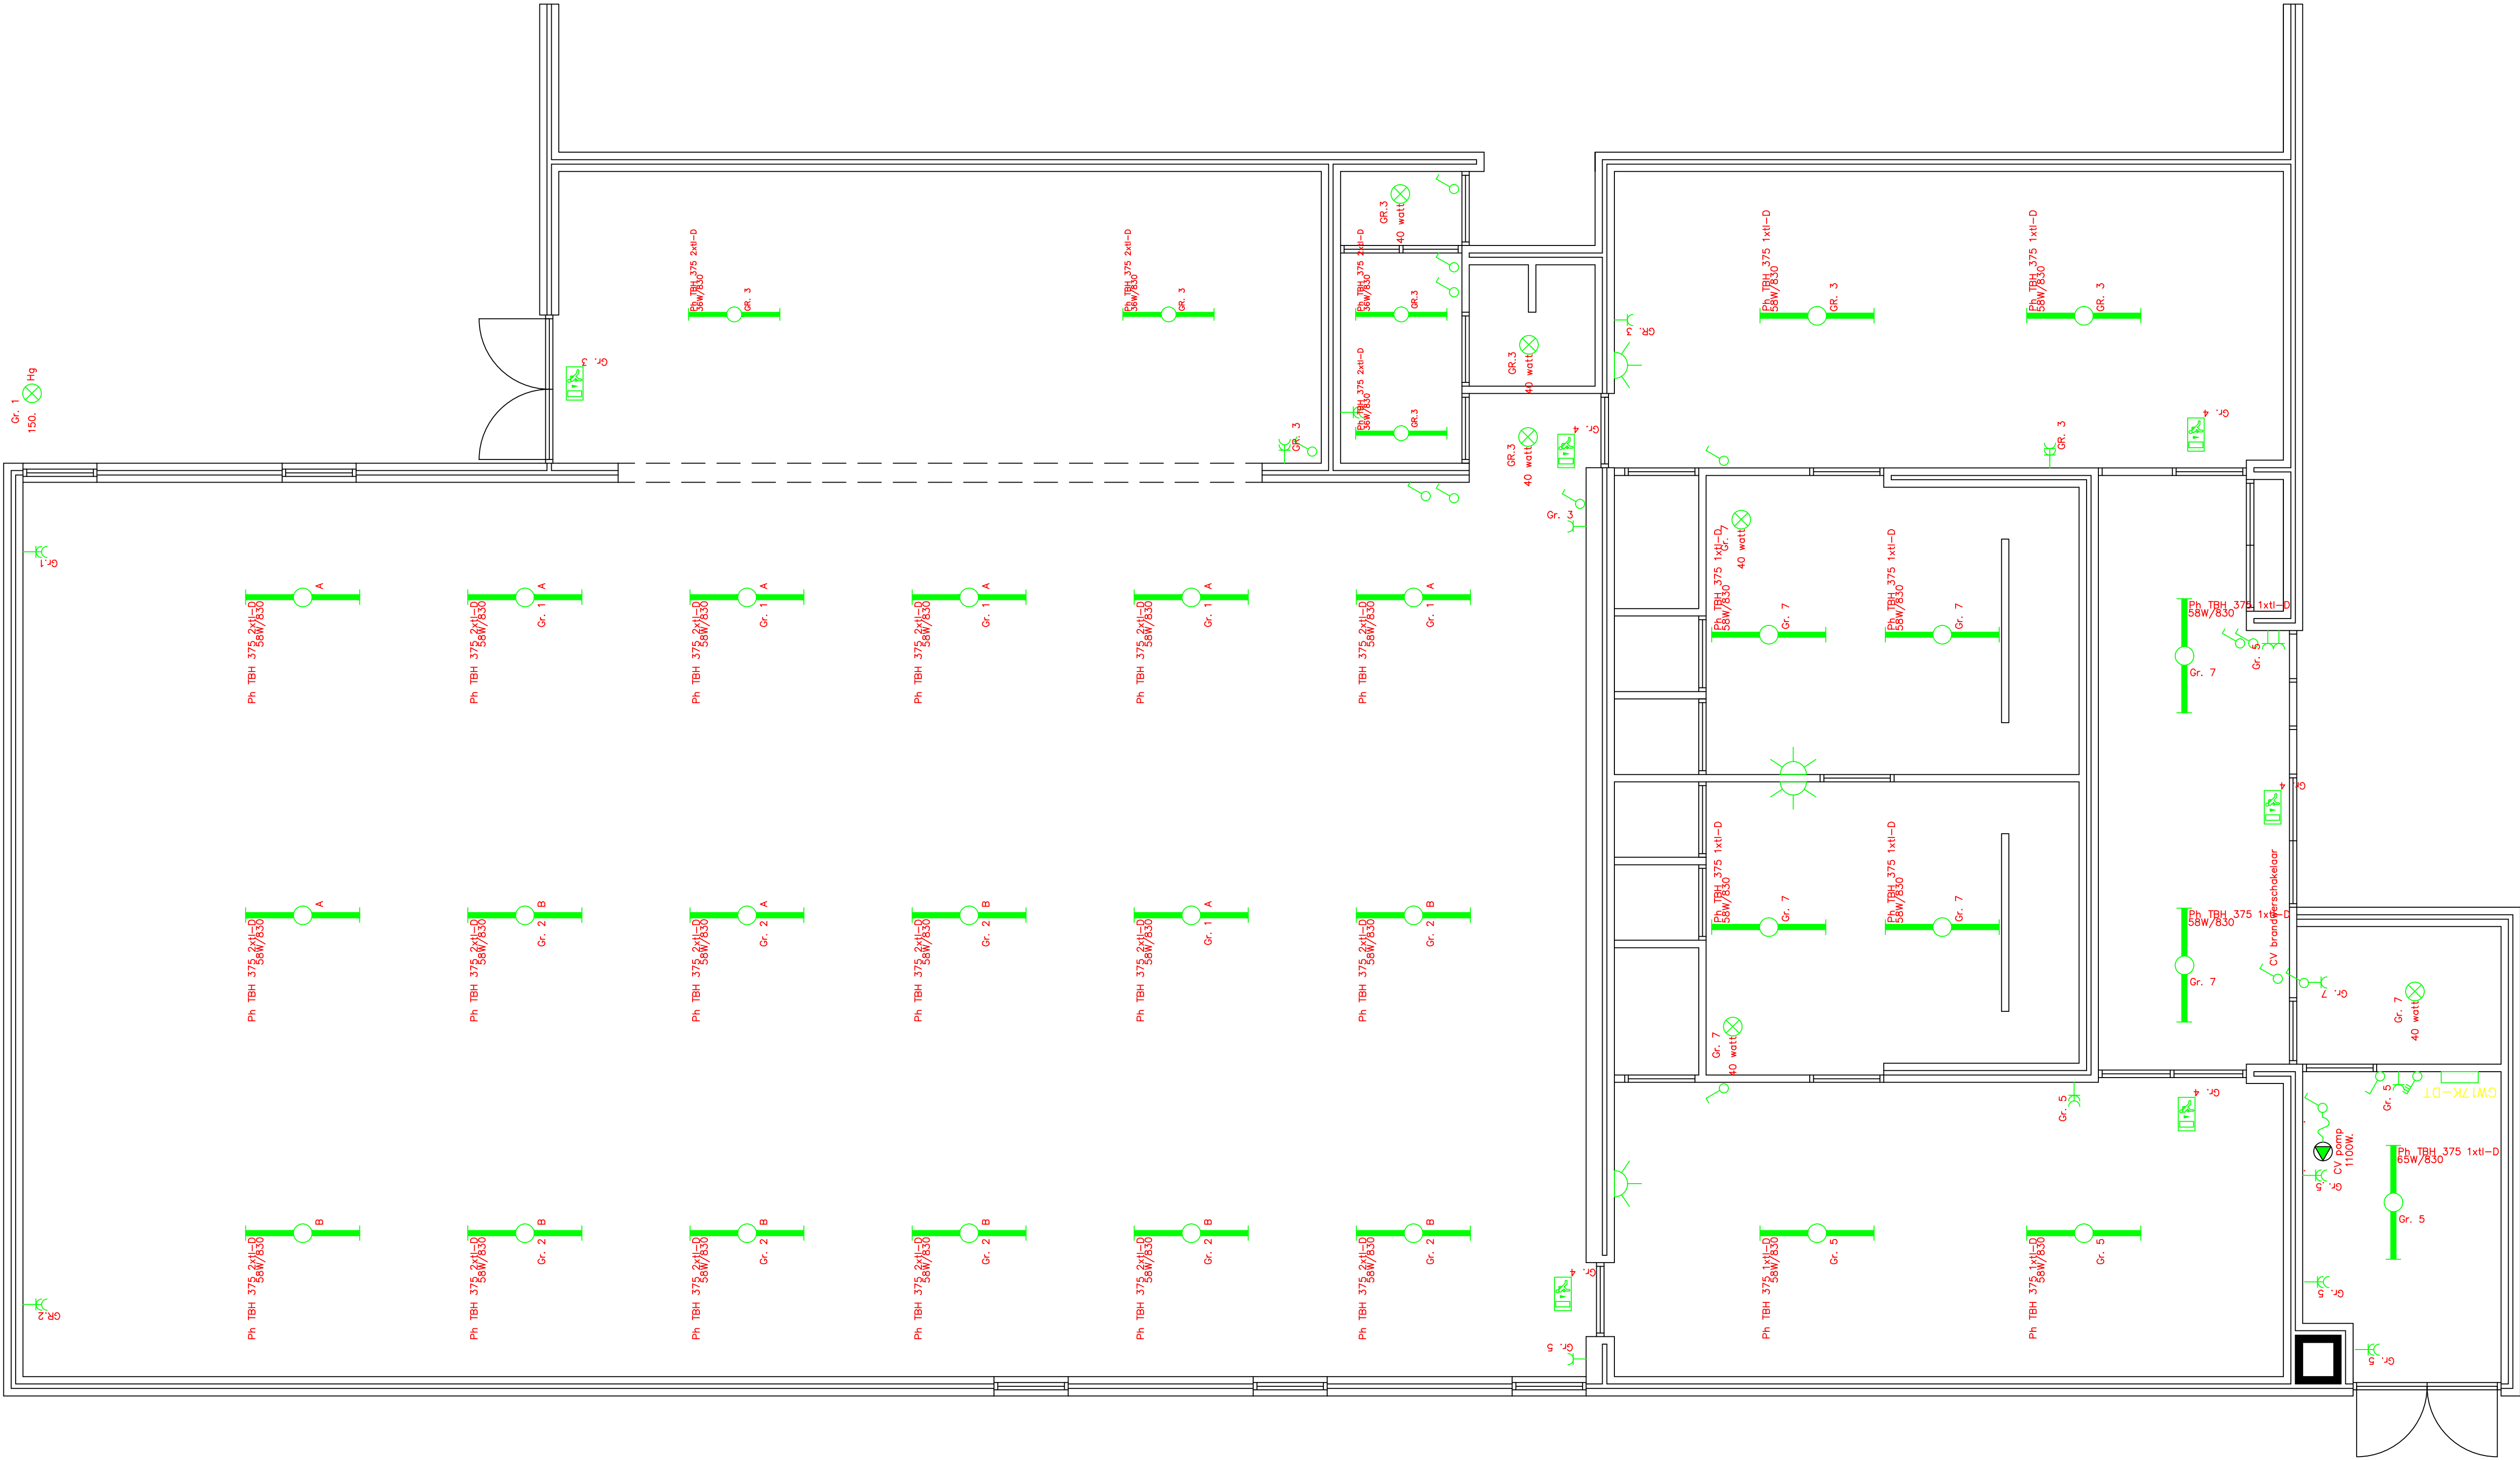

- TL armatuur 2x36
- TL armatuur 4x18
- TL armatuur 2x58
- Aansluiting vaste groep
- WCD
- Stekker met snoer verbinding
- VLuchtweg armatuur
- Noodverlichting armatuur
- Schakelaar
- Serie schakelaar
- Wissel schakelaar
- Serie wissel schakelaar
- Aanwezigheidsensor
- Standaard armatuur
- Rail met licht spots
- Buiten armatuur
- Verwarmingselement
- Afzuig ventilator
- Groep
- Bedrading
- Koelkast
- Werkschakelaar
- Goodwe omvormer

Project: Gymzaal Piet Heinlaan		Get.	Gez.
Omschrijving: Elektrische installaties Begane grond		Get.	Gez.
Get.H.B. Datum: 7-7-2015 Schaal: 1:50 Form: A2		Get.	Gez.
 vriend bv installatie communicatie		Projectnr. D15-042	Tek. nr. E01
PRINTER 12 7741 MD OEVOREN Tel. 0524-593593 Fax. 0524-593594 E-mail: info@vriendbv.nl			