
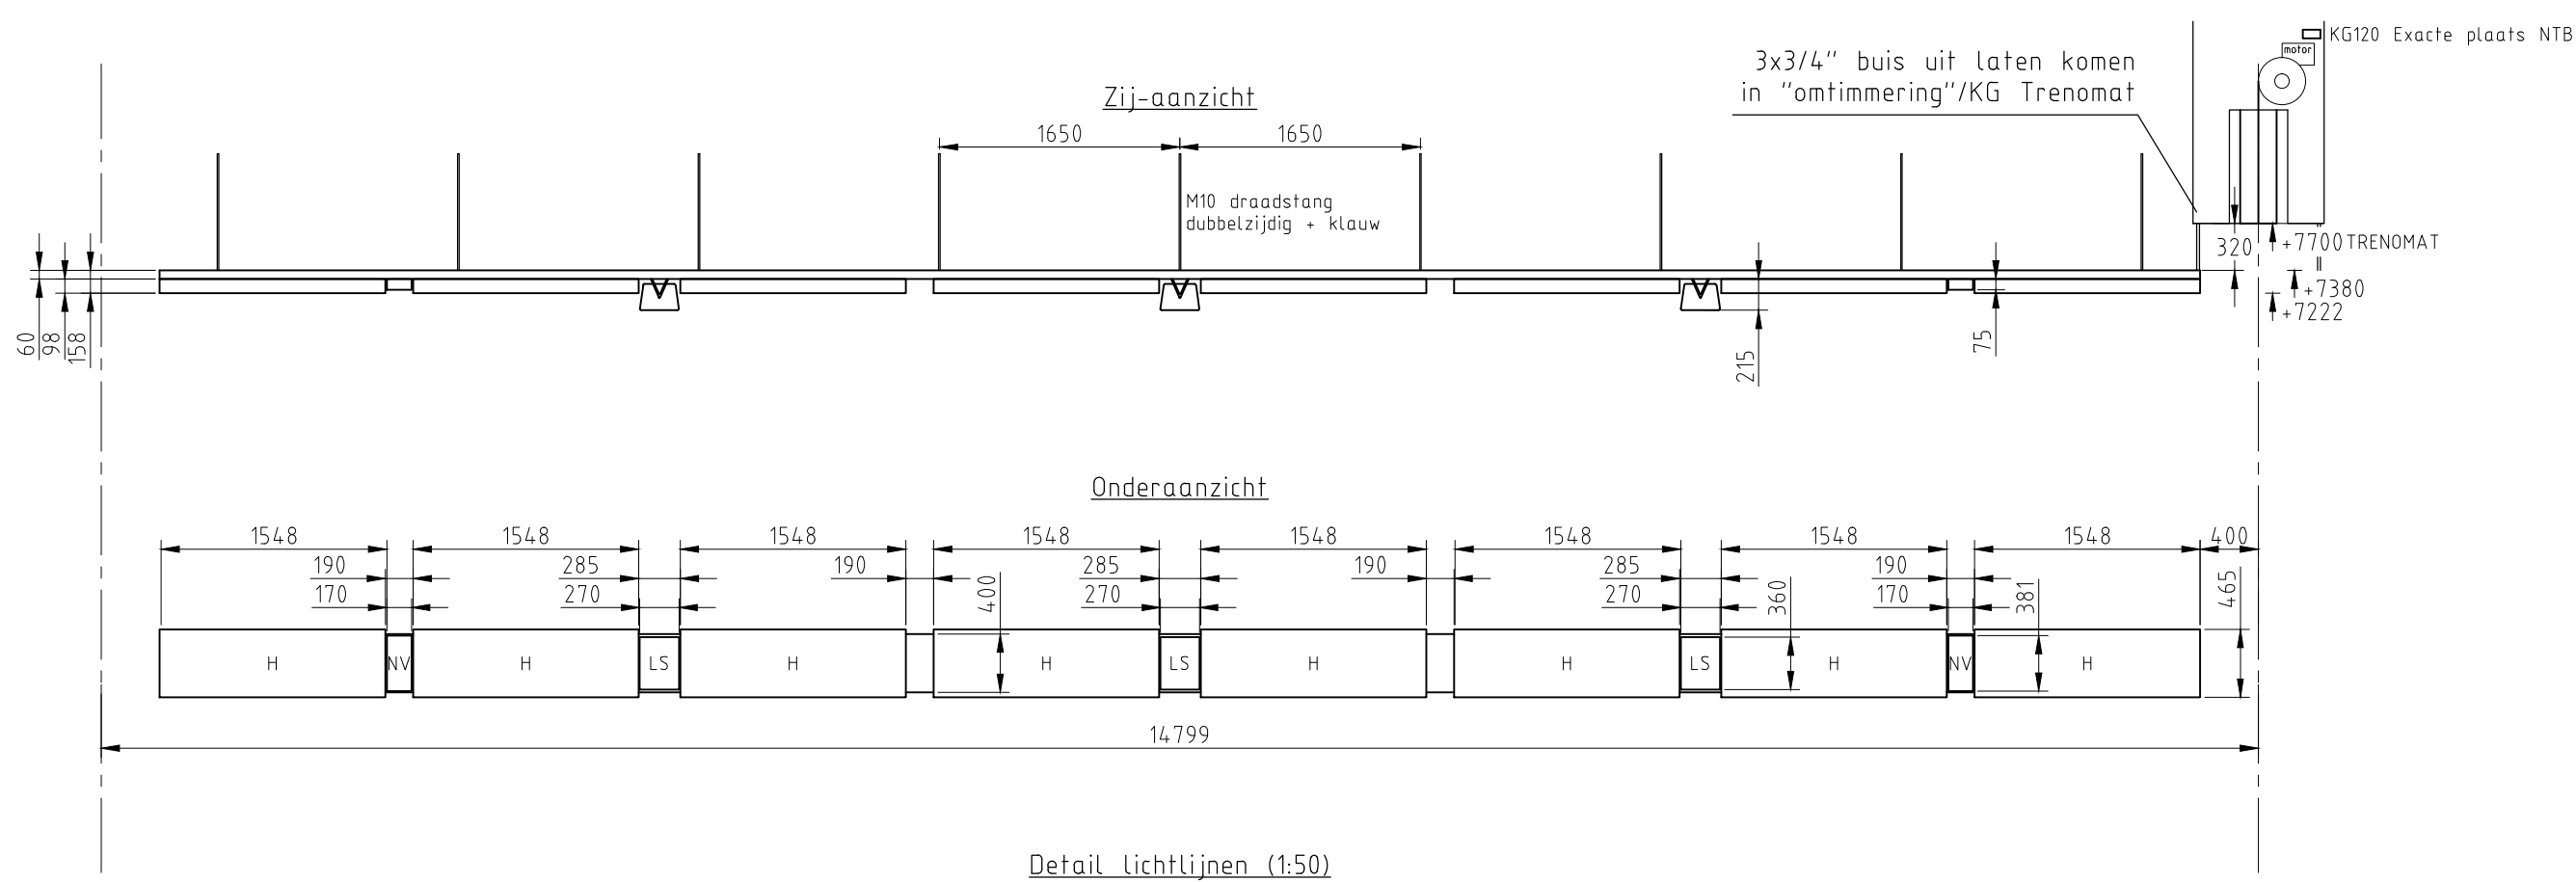


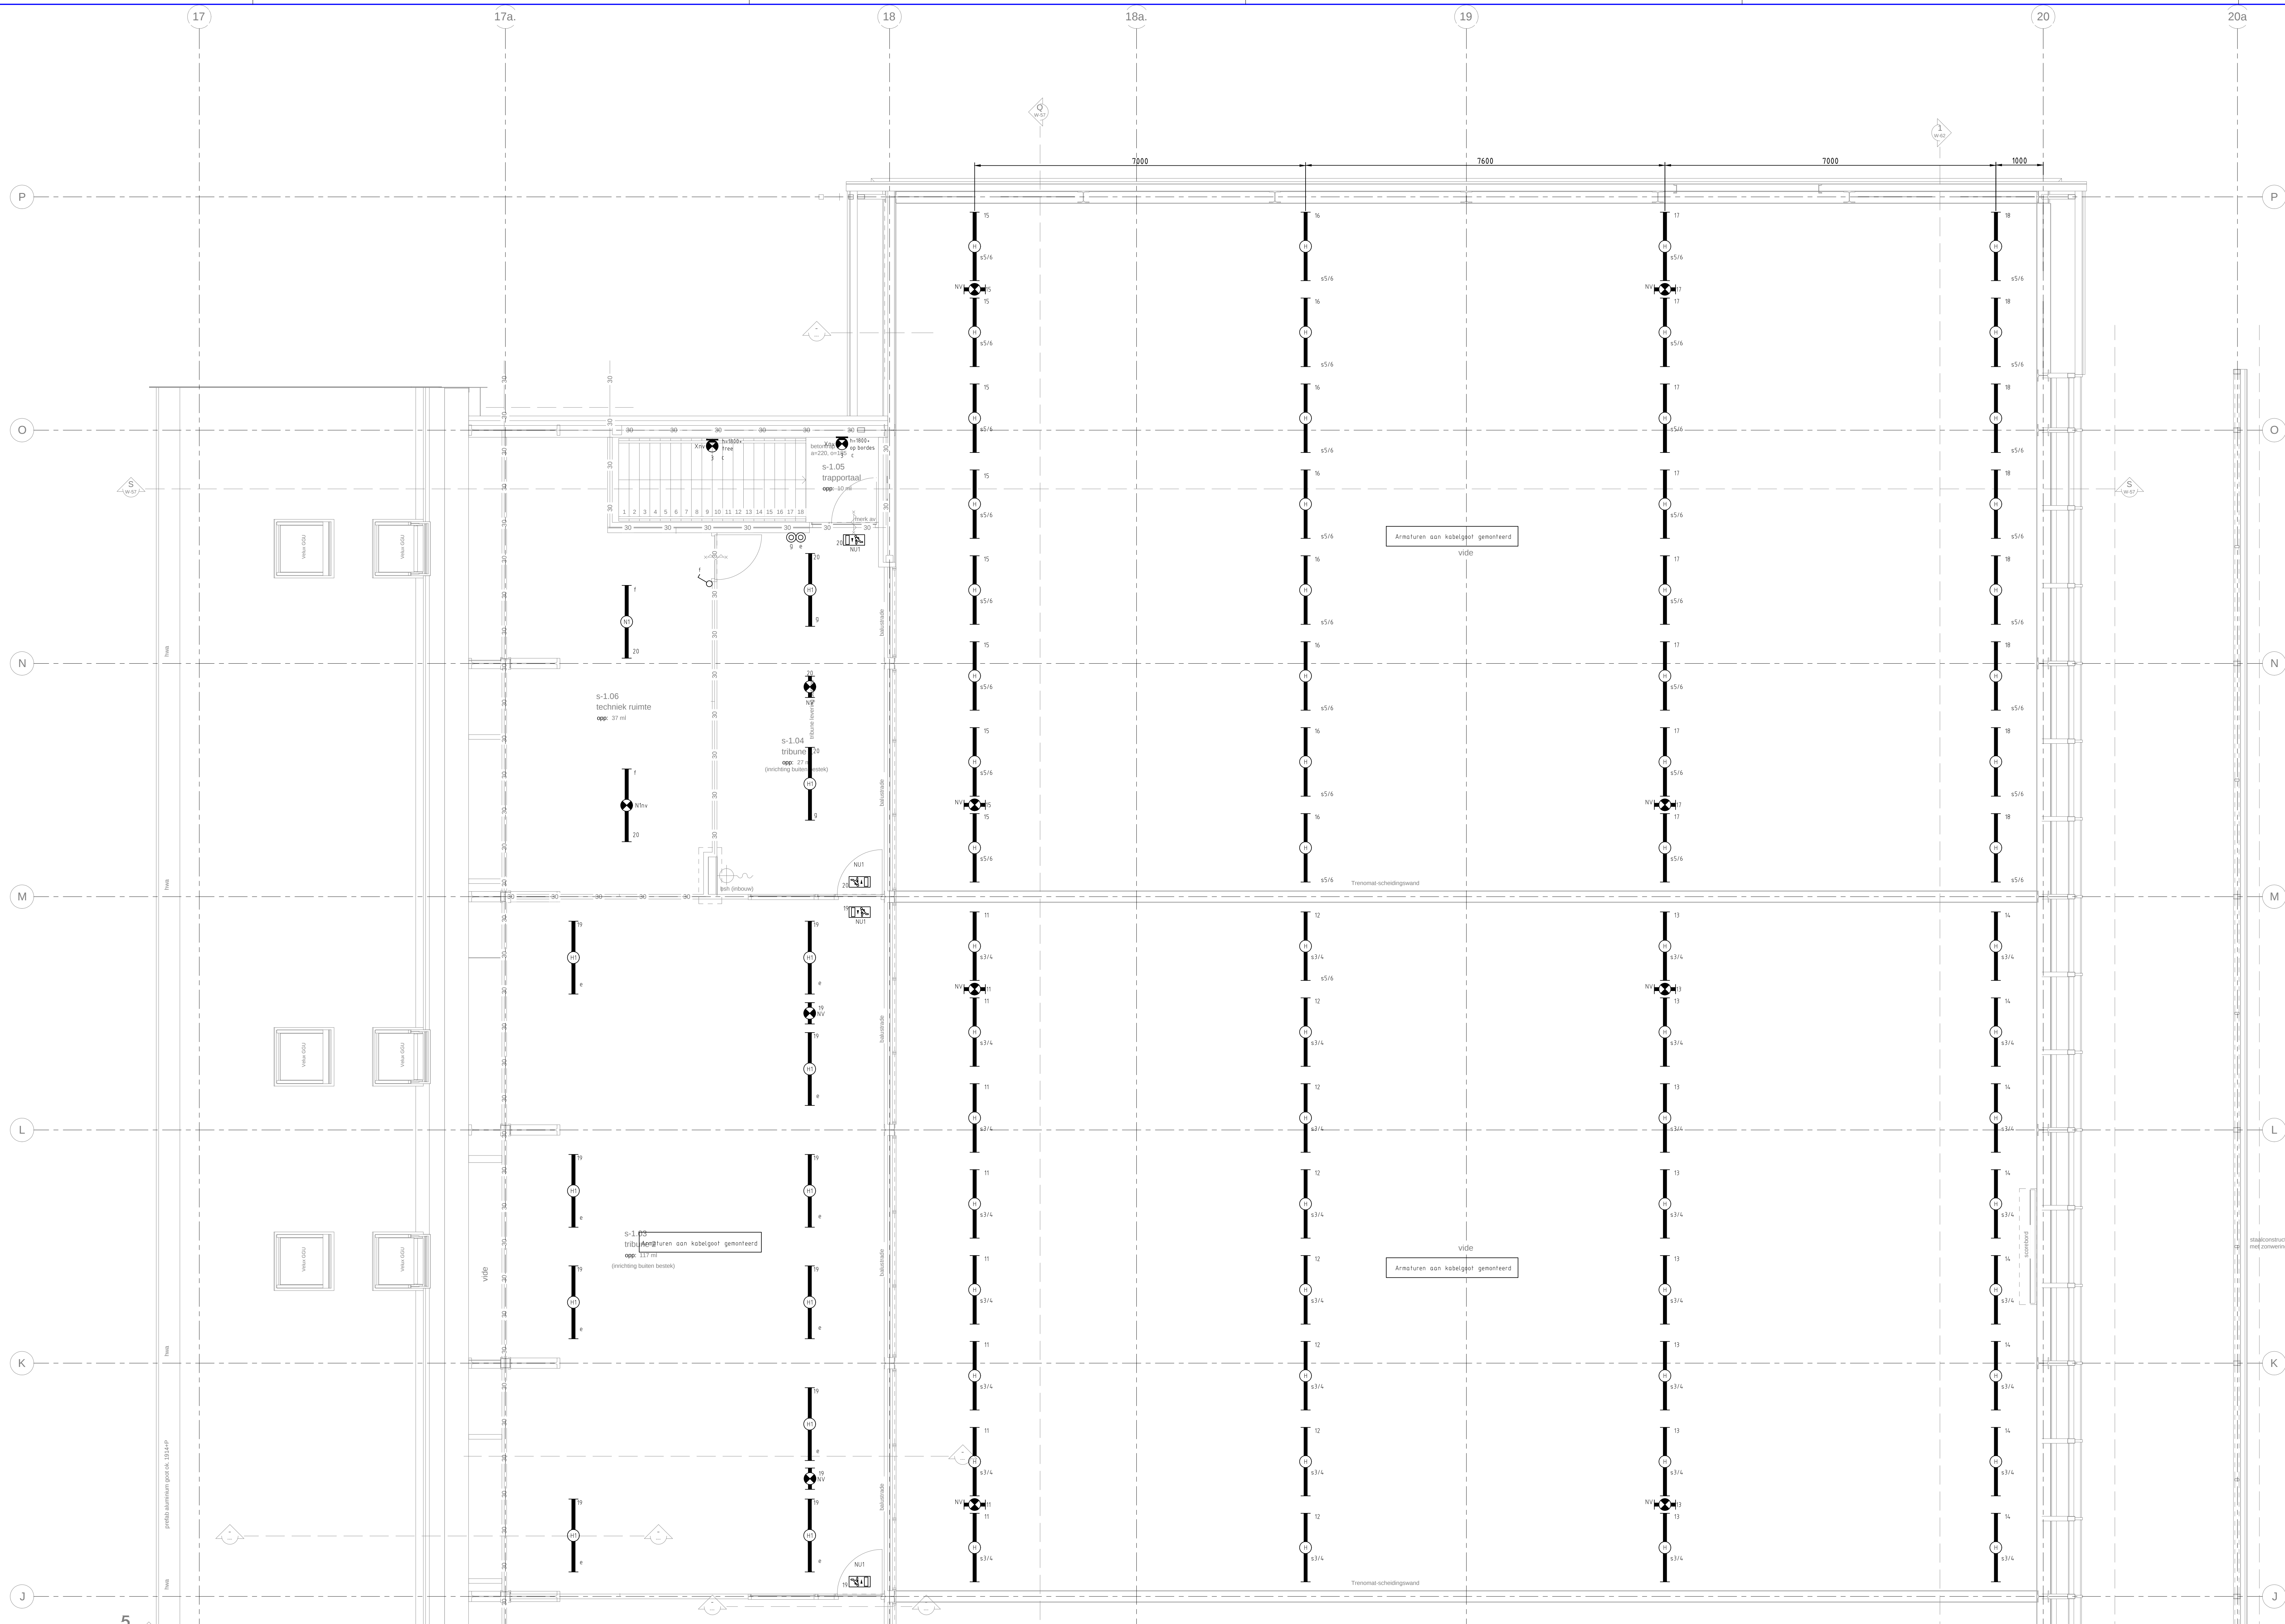

SIJPERDA-HARDY  
adviesbureau

Eggracht 12  
8851 EG Uist  
Tel. 0515-429777  
Fax 0515-429778

GRUNSTRA  
ARCHITECTEN  
GROEP BNA

GAG is door Lloyd's ISO 9001 gecertificeerd

- Beleven: Postbus 128 8700 AC - Tel. 0525-515666 Fax 0525-515665
- Overveen: Postbus 642 8440 AP - Tel. 0615-852424 Fax 0615-852425
- Leeuwarden: Postbus 289 8901 BB - Tel. 059-2350060 Fax 059-2323763

**Sporthal "de Rietkraag"**

Binnenlanden 52, Oostwold (Midwolda)

Ontwerper: **Elektrotechnische Installaties**

LIJCHTINSTALLATIE DEEL 2

SPORTHAL BEGANE GROND DEEL 2


1019556

SPE09