
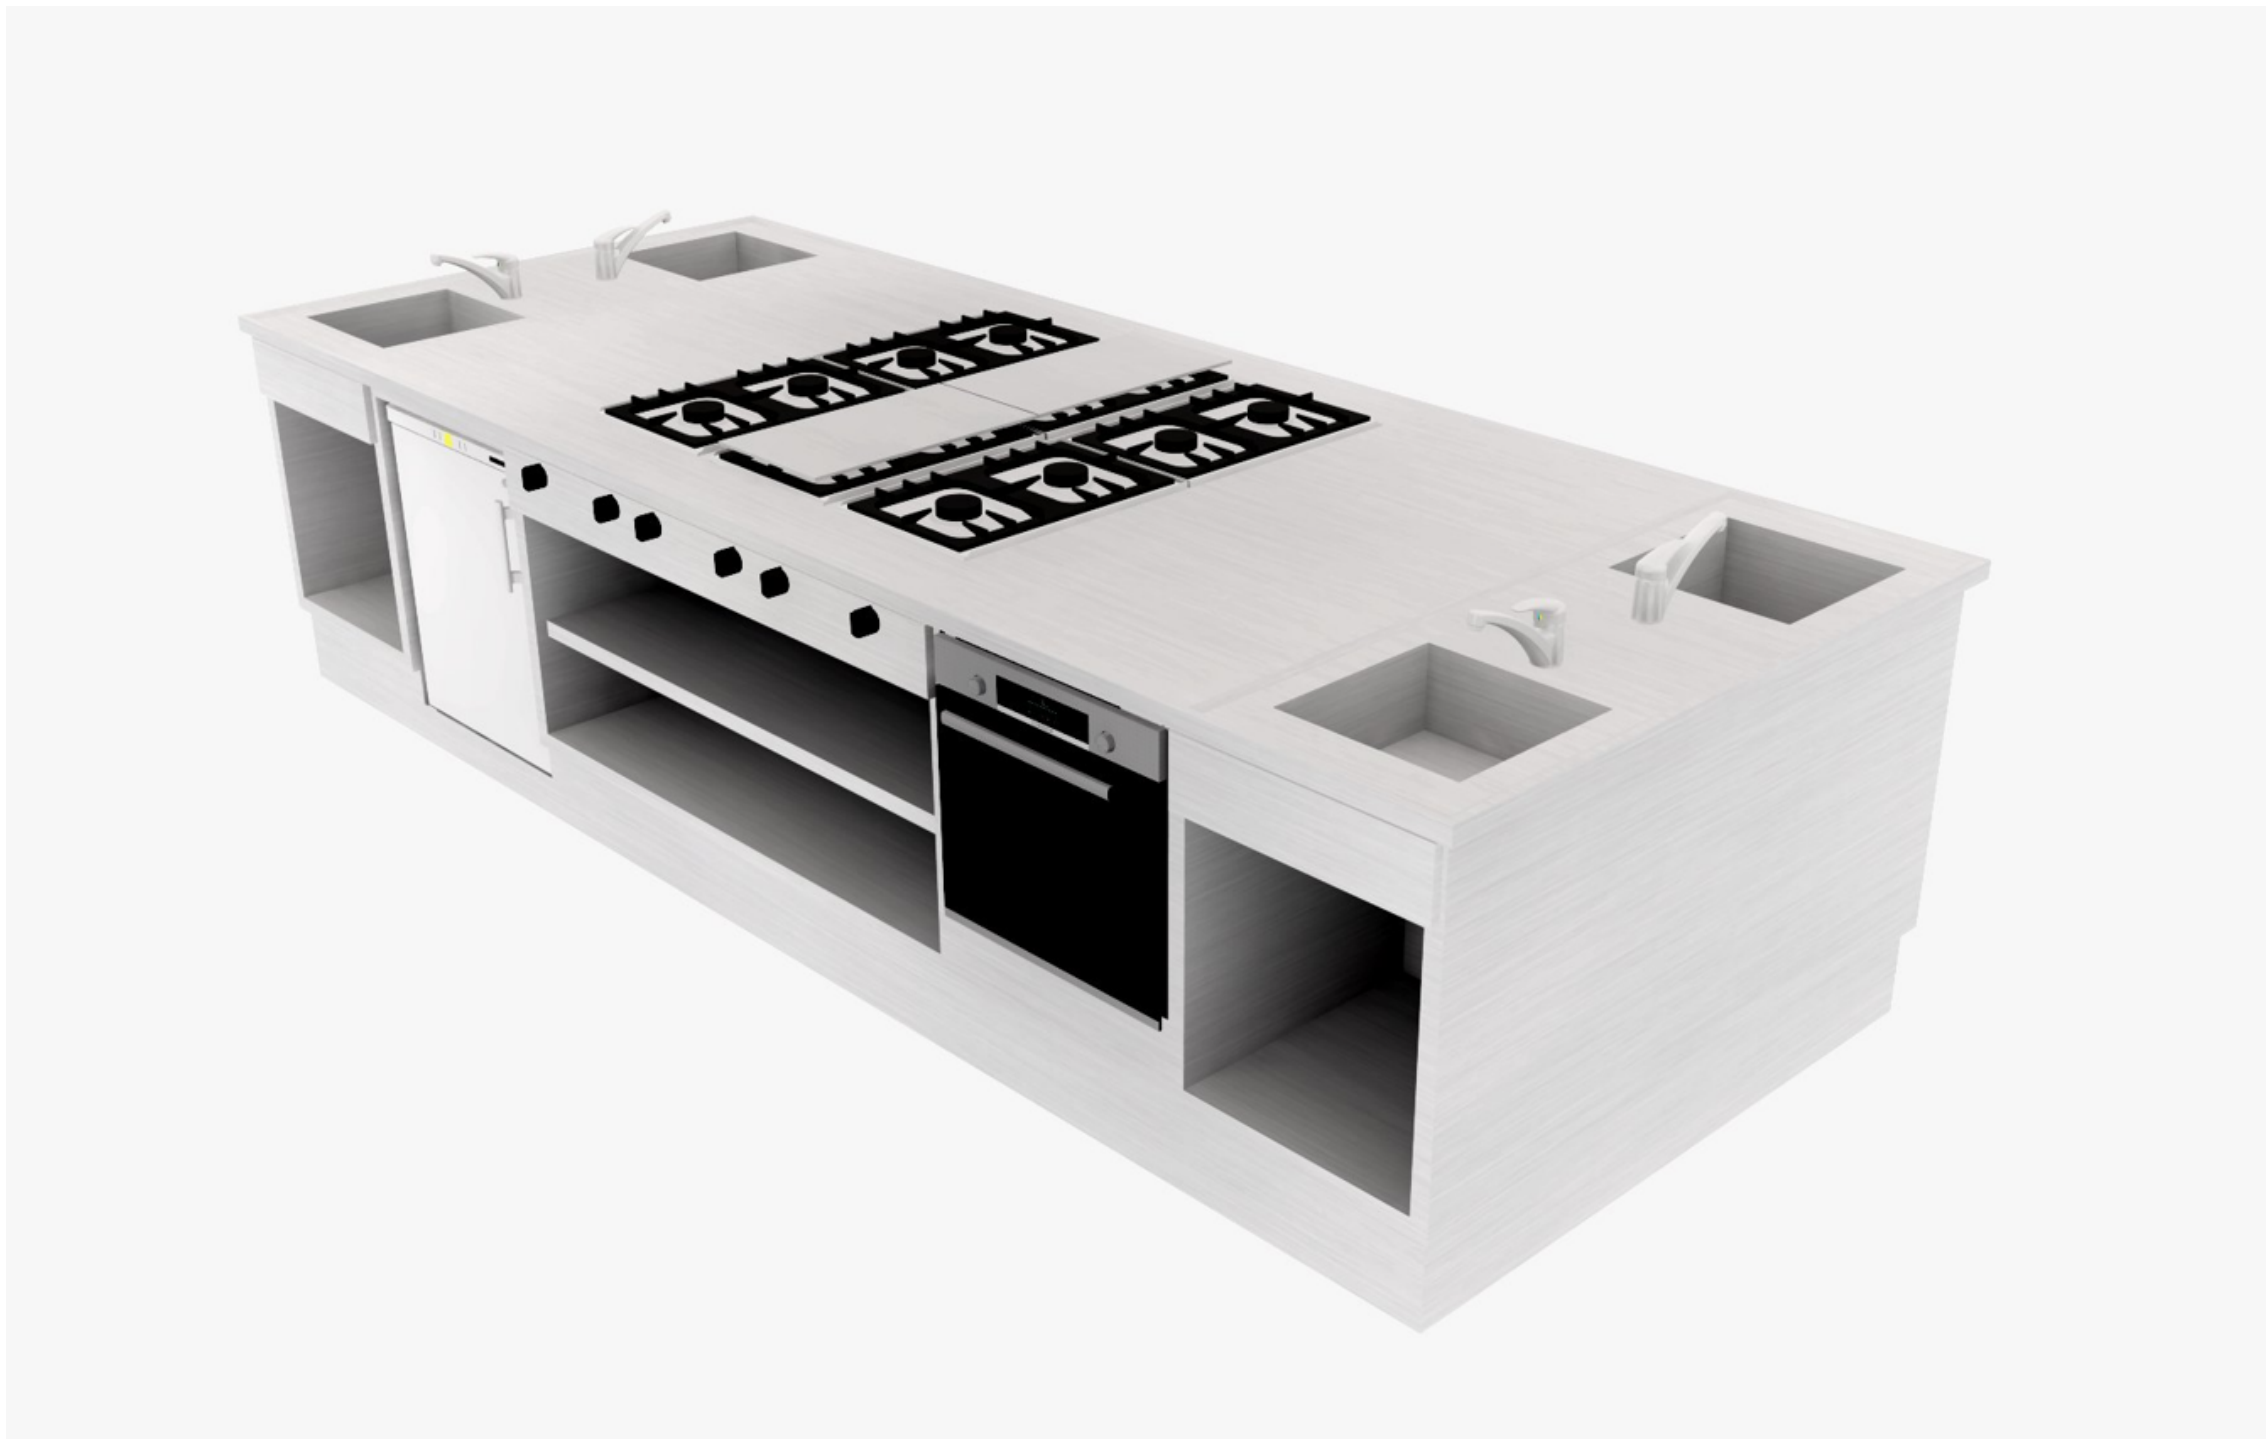


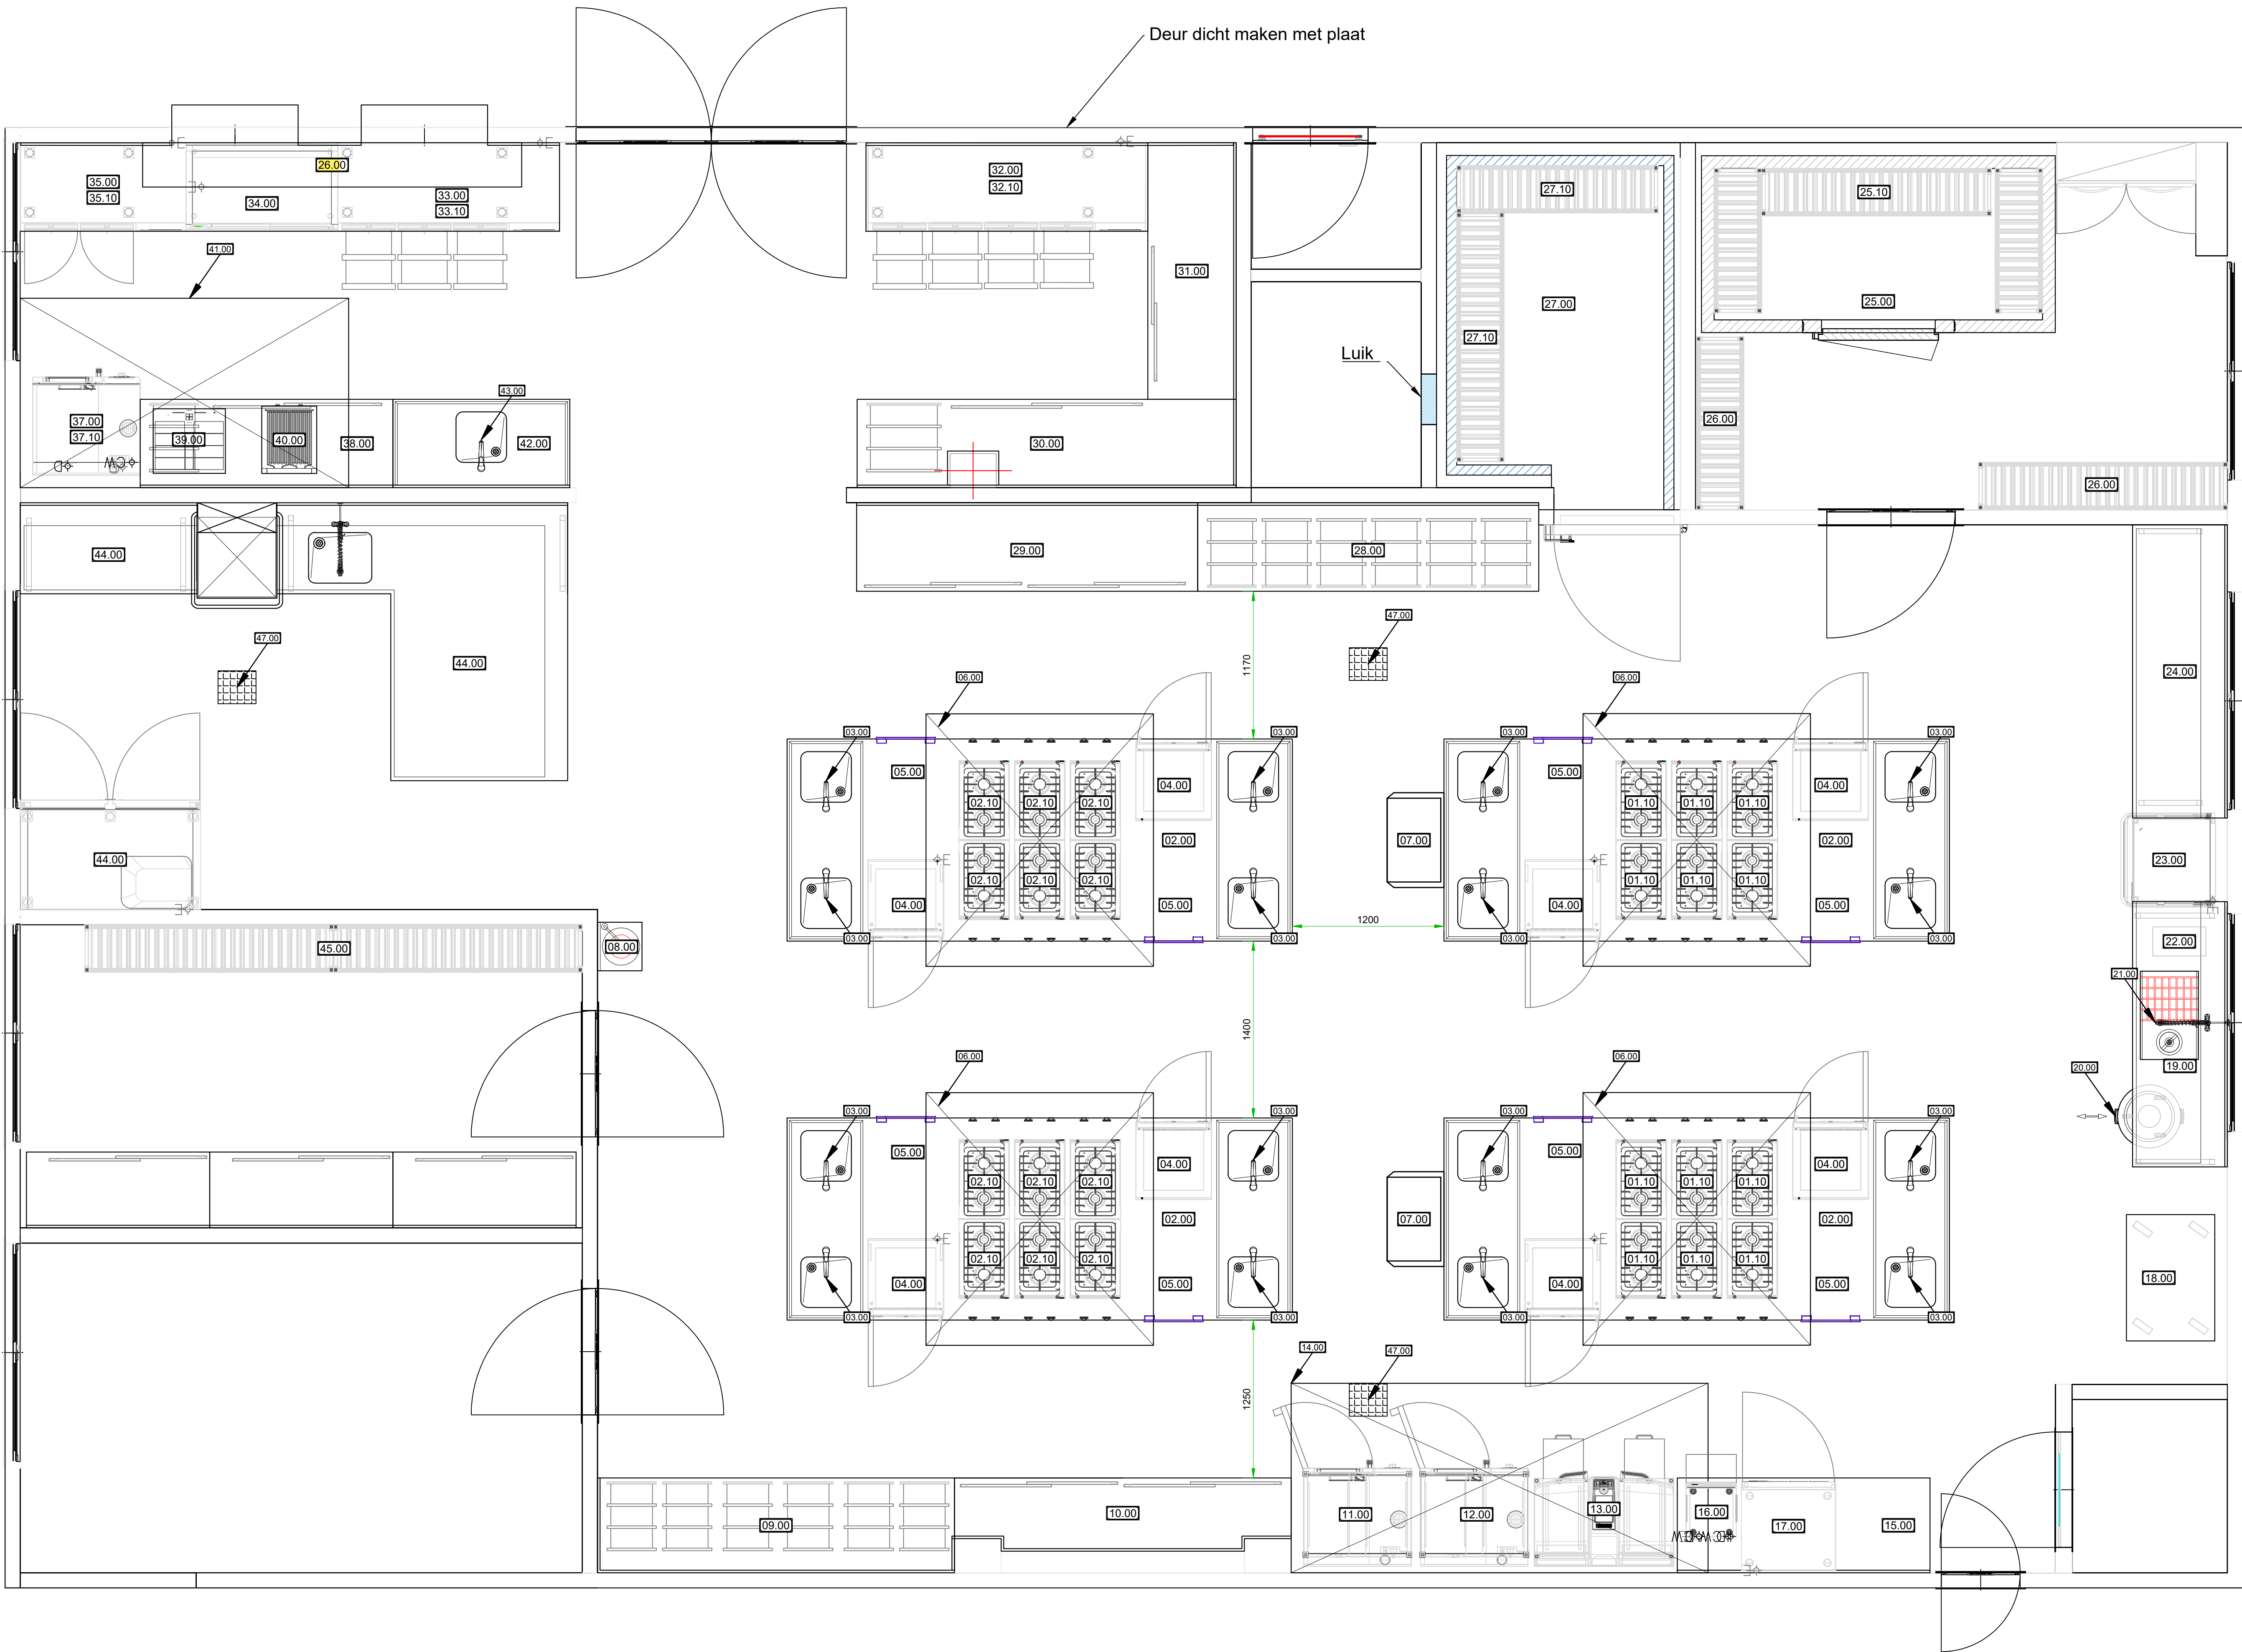

ROCVa Amsterdam Warmoes		
Pos Nr Tekening	Omschrijving	Aantal
01.00	Koekelland	2
01.10	2-pits gaskookplaat	12
01.20	Losse doorkookplaat	8
02.00	Koekelland	2
02.10	2-pits gaskookplaat	12
02.20	Losse doorkookplaat	8
03.00	Eenhedelmengkraan	16
04.00	Koelkast	8
05.00	Heleluchtoven	8
06.00	Vangluchtkap eiland	4
07.00	Afvalzakhouder	2
08.00	Handenwasbakje BESTAAND	1
09.00	Werktafel met 1/1GN ladeblokken	1
10.00	Werktafel met RVS schuifdeuren	1
11.00	Rational iCombi Pro incl. onderstel BESTAAND	1
12.00	Rational iCombi Pro incl. onderstel BESTAAND	1
13.00	Rational iVario Pro2-S	1
14.00	Vangluchtkap wandmodel	1
15.00	Werktafel	1
16.00	Ijsblokjes machine BESTAAND	1
17.00	Blast chiller BESTAAND	1
18.00	Vernijdbare pannewagen	1
19.00	Aanvoertafel	1
20.00	Vernijdbare afvalmer	1
21.00	Voorspoel douche	1
22.00	Waterontharder	1
23.00	Doorschuiver	1
24.00	Afvoertafel	1
25.00	Vriescel incl. installatie	1
25.10	Stellingen t.b.v. vriescel	1
26.00	Stellingen BETSAAND	1
27.00	Koelcel incl. installatie	1
27.10	Stellingen t.b.v. koelcel	1
28.00	Werktafel met 1/1GN ladeblokken	1
29.00	Werktafel met RVS schuifdeuren	1
30.00	Werkblad met RVS schuifdeuren en lade blok	1
31.00	Werkblad met RVS schuifdeuren	1
32.00	Werkblad op koelwerkbank	1
32.10	Koelwerkbank 4 secties	1
33.00	Werkblad op koelwerkbank	1
33.10	Koelwerkbank 3 secties	1
34.00	Warmkast	1
35.00	Werkblad op vrieswerkbank en warmkast	1
35.10	Vrieswerkbank 2 secties	1
36.00	Etage	1
37.00	Rational iCombi Classic	1
38.00	Apparatuurtafel	1
39.00	Inductiekookplaat vlak ingebouwd	1
40.00	Waterbad grill 2 elementen	1
41.00	Wangluchtkap wandmodel recirculatie	1
42.00	Spoeltafel met uittrekbare afvalbak	1
43.00	Eenhedelmengkraan	1
44.00	Vaatswasstraat incl. dubbeldeurs servieskast BESTAAND	1
45.00	Stelling	1
46.00	Bestaande werktafels voorzien van schuifdeuren	3
47.00	Vloerput	3