



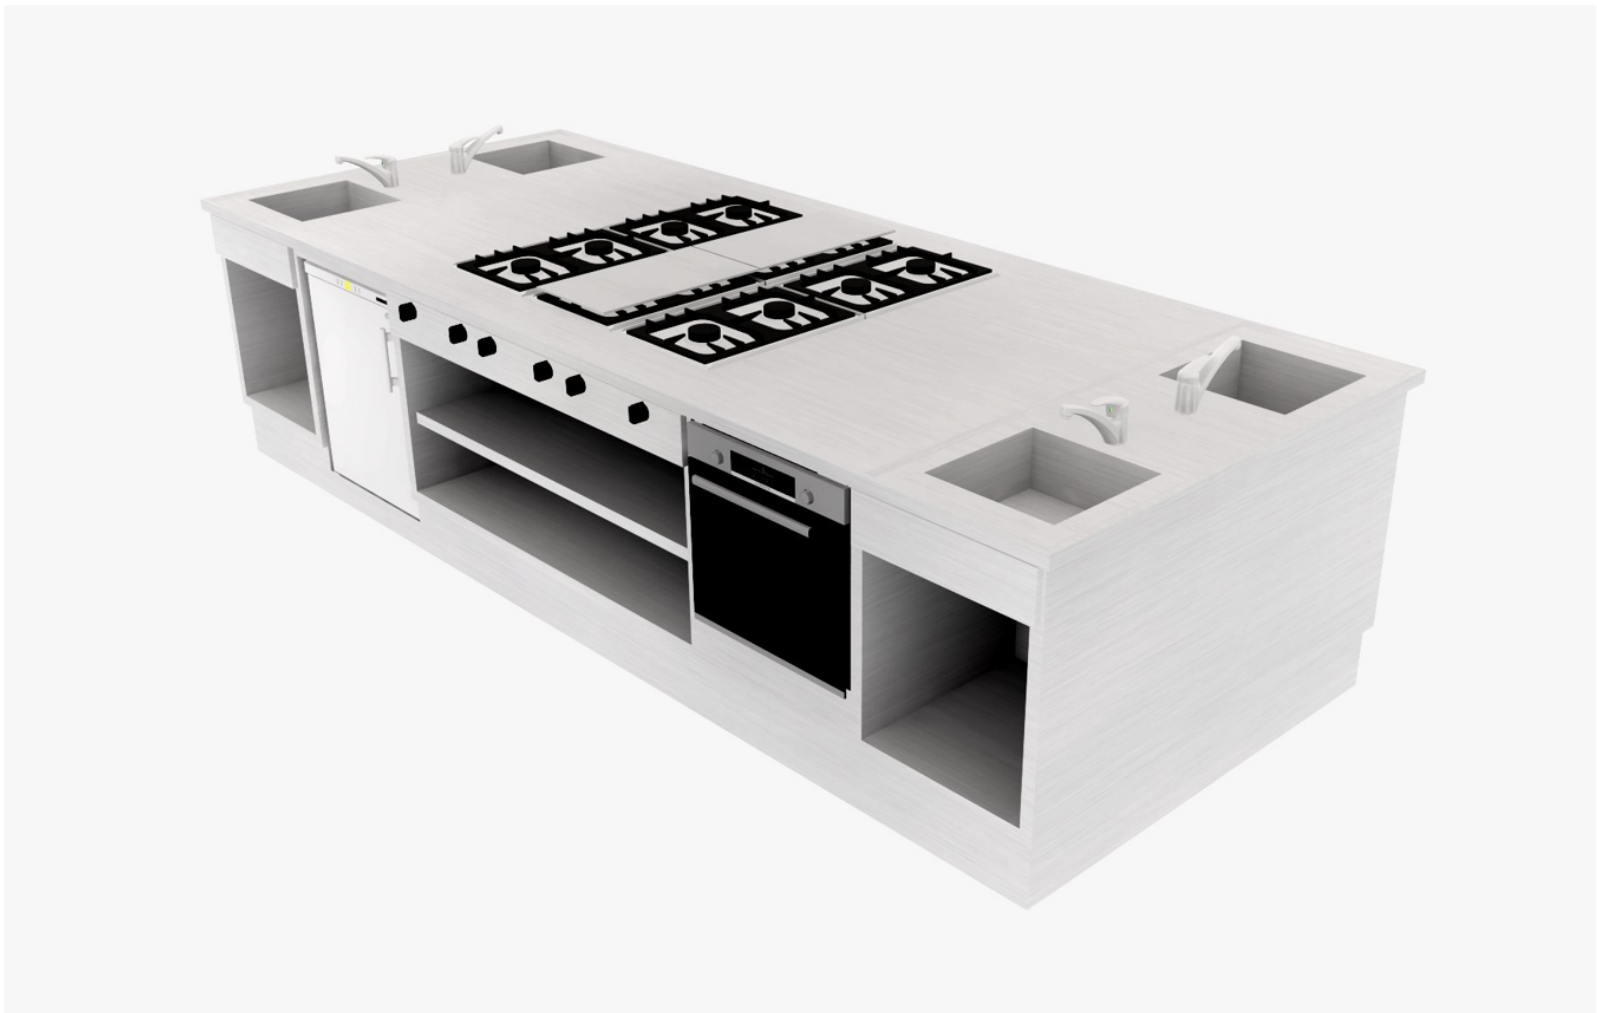

ROCvA Elandsstraat E 1.19		
Pos Nr Tekening	Omschrijving	Aantal
01.00	Kookeiland	6
02.00	Kookeiland	6
03.00	Eenhendelmengkraan	24
04.00	2-pits gaskookplaat	24
04.10	Losse doorkookplaat	16
05.00	Koelkast	8
06.00	Heteluchtoven	8
07.00	Afvalzakhouder	2
08.00	Handenwasbak	2
09.00	Rational iCombi BESTAAND	1
10.00	Onderstel t.b.v. steamer BESTAAND	1
11.00	Rational iCombi BESTAAND	1
12.00	Onderstel t.b.v. steamer BESTAAND	1
13.00	Wandschap dubbel	2
14.00	Werktafel	1
15.00	IJsblokjesmachine	1
15.10	Waterfilter	1
16.00	Koel/vriescel incl. installatie	1
17.00	Stellingen	1
18.00	Werktafel	1
19.00	Werktafel	1
20.00	Aanvoertafel	1
21.00	Voorspoeldouche	1
22.00	Doorschuiver	1
23.00	Waterontharder	1
24.00	Afvoertafel	1
25.00	Dampkap	1
26.00	Stellingen	1
27.00	Inductiekap	4
28.00	Plinten t.b.v. inductiekap	4
29.00	5 standen schakelaar BESTAAND	1
30.00	Vangluchtkap wand BESTAAND	1
31.00	iVario Cookingcentre BESTAAND	1
32.00	Blastchiller BESTAAND	1
33.00	Spoeltafel	1
34.00	Eenhendelmengkraan	1
35.00	Koelwerkbank	1
35.10	Blad t.b.v. koelwerkbank + plint	1
36.00	Werktafel	1
37.00	Werktafel	1
38.00	Koelwerkbank	1
38.10	Blad t.b.v. koelwerkbank + plint	1
39.00	Werktafel	1

Project: ROCvA Amsterdam		VOORLOPIG	
Onderwerp: Ontwerptekening Elandsstraat E 1.19		Tek. datum: 01-10-2025	door: RVD
		Wijz: 02	datum: 24-11-2025 door: RVD
		Auteursrecht voorbehouden	
		Schaal: 1:25	Formaat: A1
		Offerte Nr:	Project Nr: 10900
		Tekening Nr: 10900_ONTW	

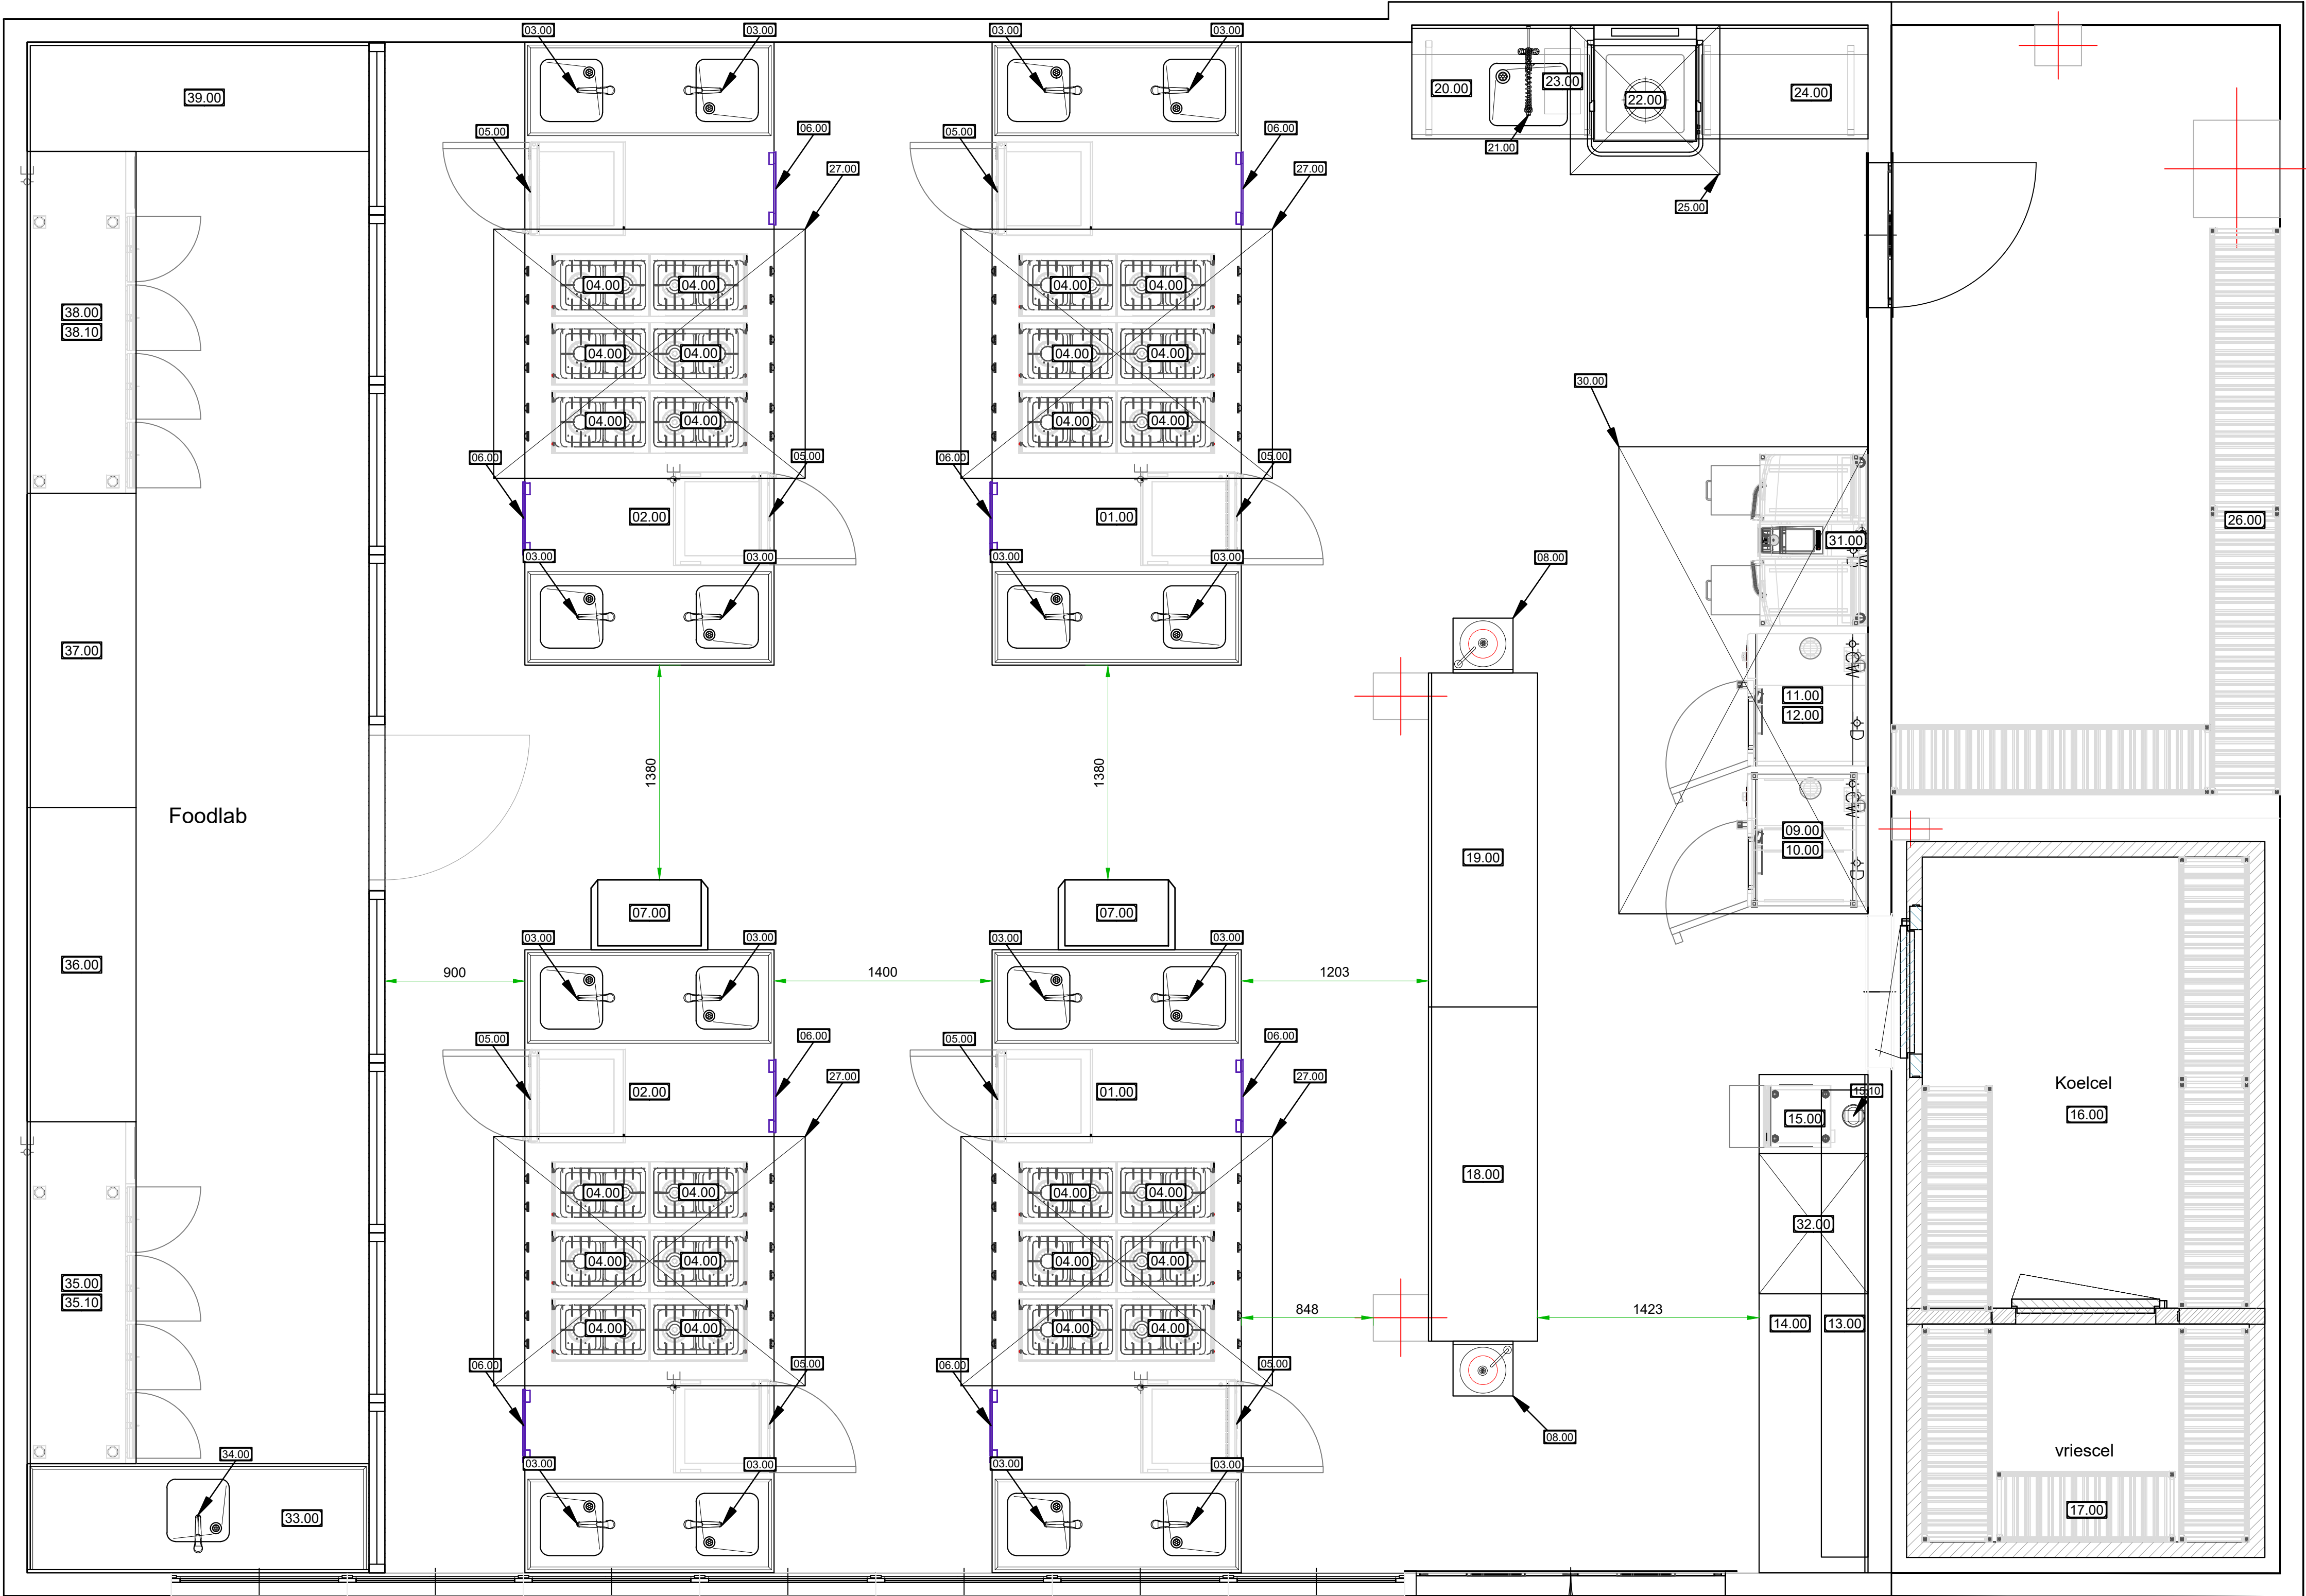