
Opbouw EPDM Gietvloeren t.b.v. Valondergrond en Sportondergrond

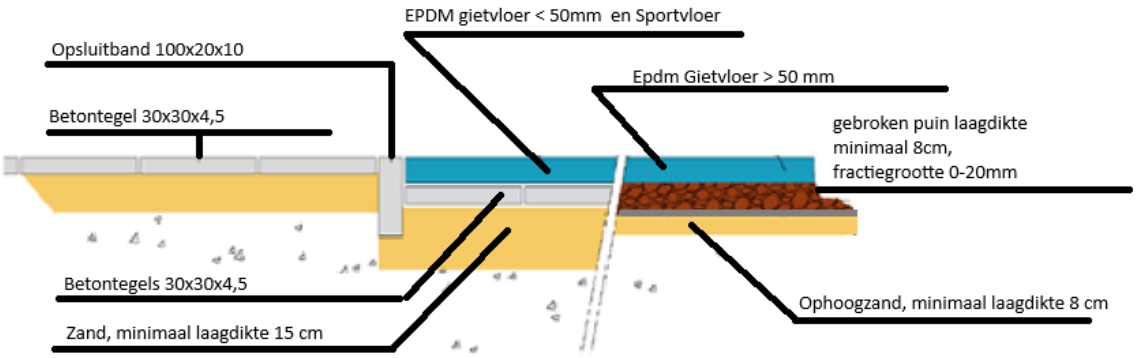

- Valbrekende ondergrond NEN-EN-1177:2018;
- Dikte op basis van valhoogte beschreven in certificaat toestel