
Valdempend Kunstgras Opbouw

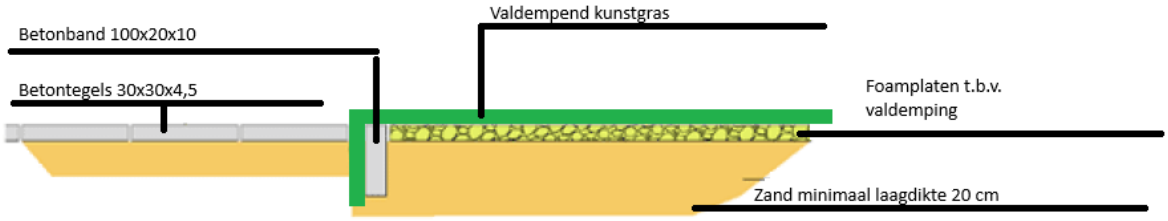

Eigenschappen

- Valbrekende ondergrond NEN-EN-1177:2018;
- Dikte foamplaten op basis van valhoogte beschreven in certificaat toestel
- Kunstgras geschikt voor valdempende toepassingen bij speeltoestellen