
Opbouw Valondergrond Dekowood/Boomschors

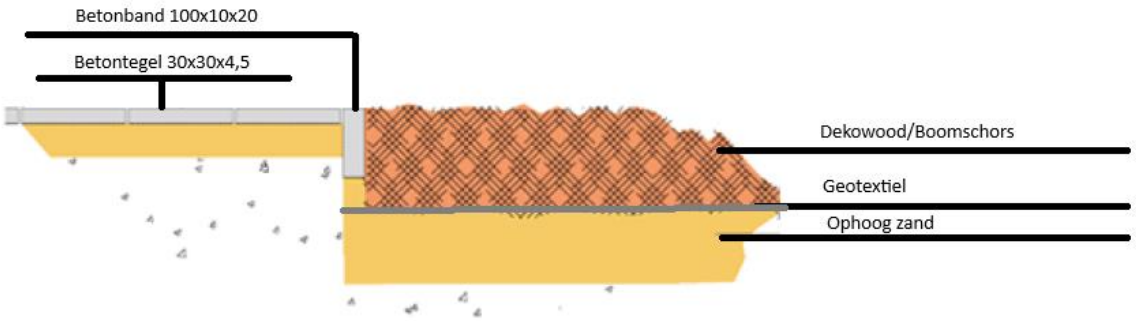

Eigenschappen Boomschors

- 45-80 mm, met de onderstaande specificaties:
- Productgewicht losgestort: 300 kg/m³;
- Fractie: 45-80 mm
- Roodbruine kleur;
- Niet harsachtig;
- 100% organisch;
- Insectenvrij d.m.v hittebehandeling;
- Vrij van verontreiniging;
- Vochtpercentage < 20%;
- Valbrekende ondergrond NEN-EN-1177:2018;
- Dikte op basis van valhoogte beschreven in certificaat toestel