
Opbouw Zandondergrond

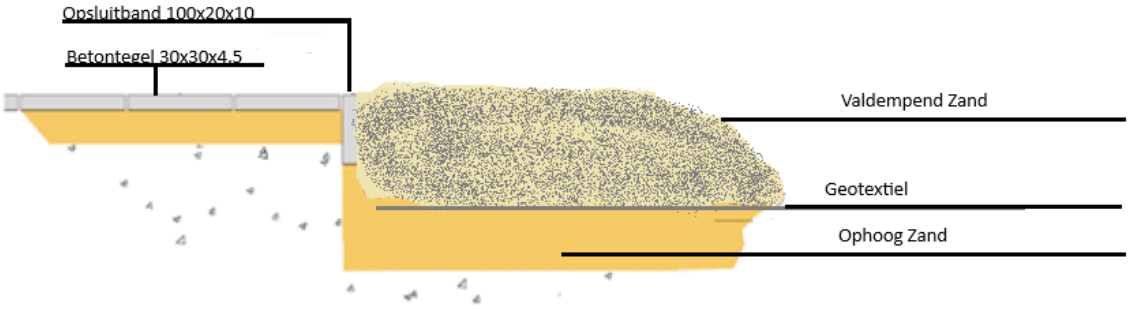

<u>Eigenschappen Valdempend Zandondergrond</u>

- Valdempend zand, dikte op basis van valhoogte beschreven in certificaat toestel
- Fractie: 0,2-2 mm
- Gecertificeerd valbrekende ondergrond NEN-EN 1177:2018