
Opbouw Sportondergrond Kunstgras

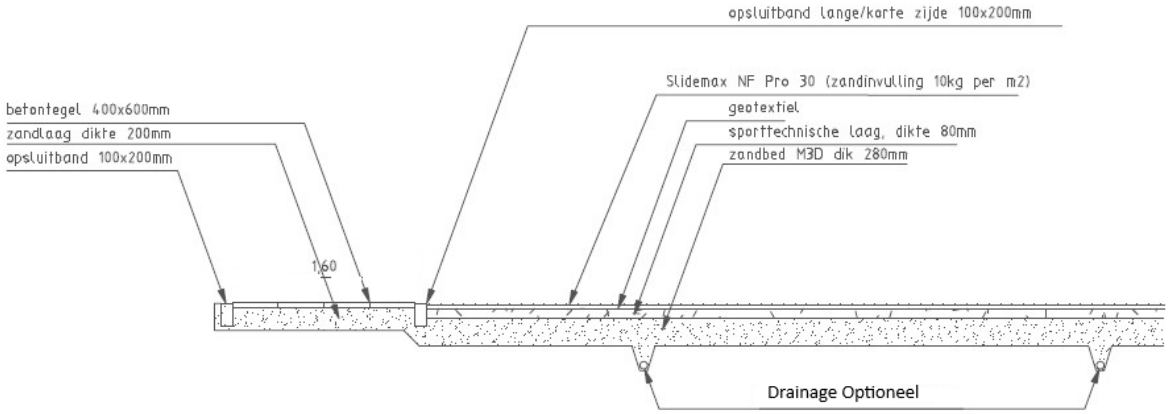

<u>Eigenschappen</u>

- Infill zand (kwartszand) 20kg per m2