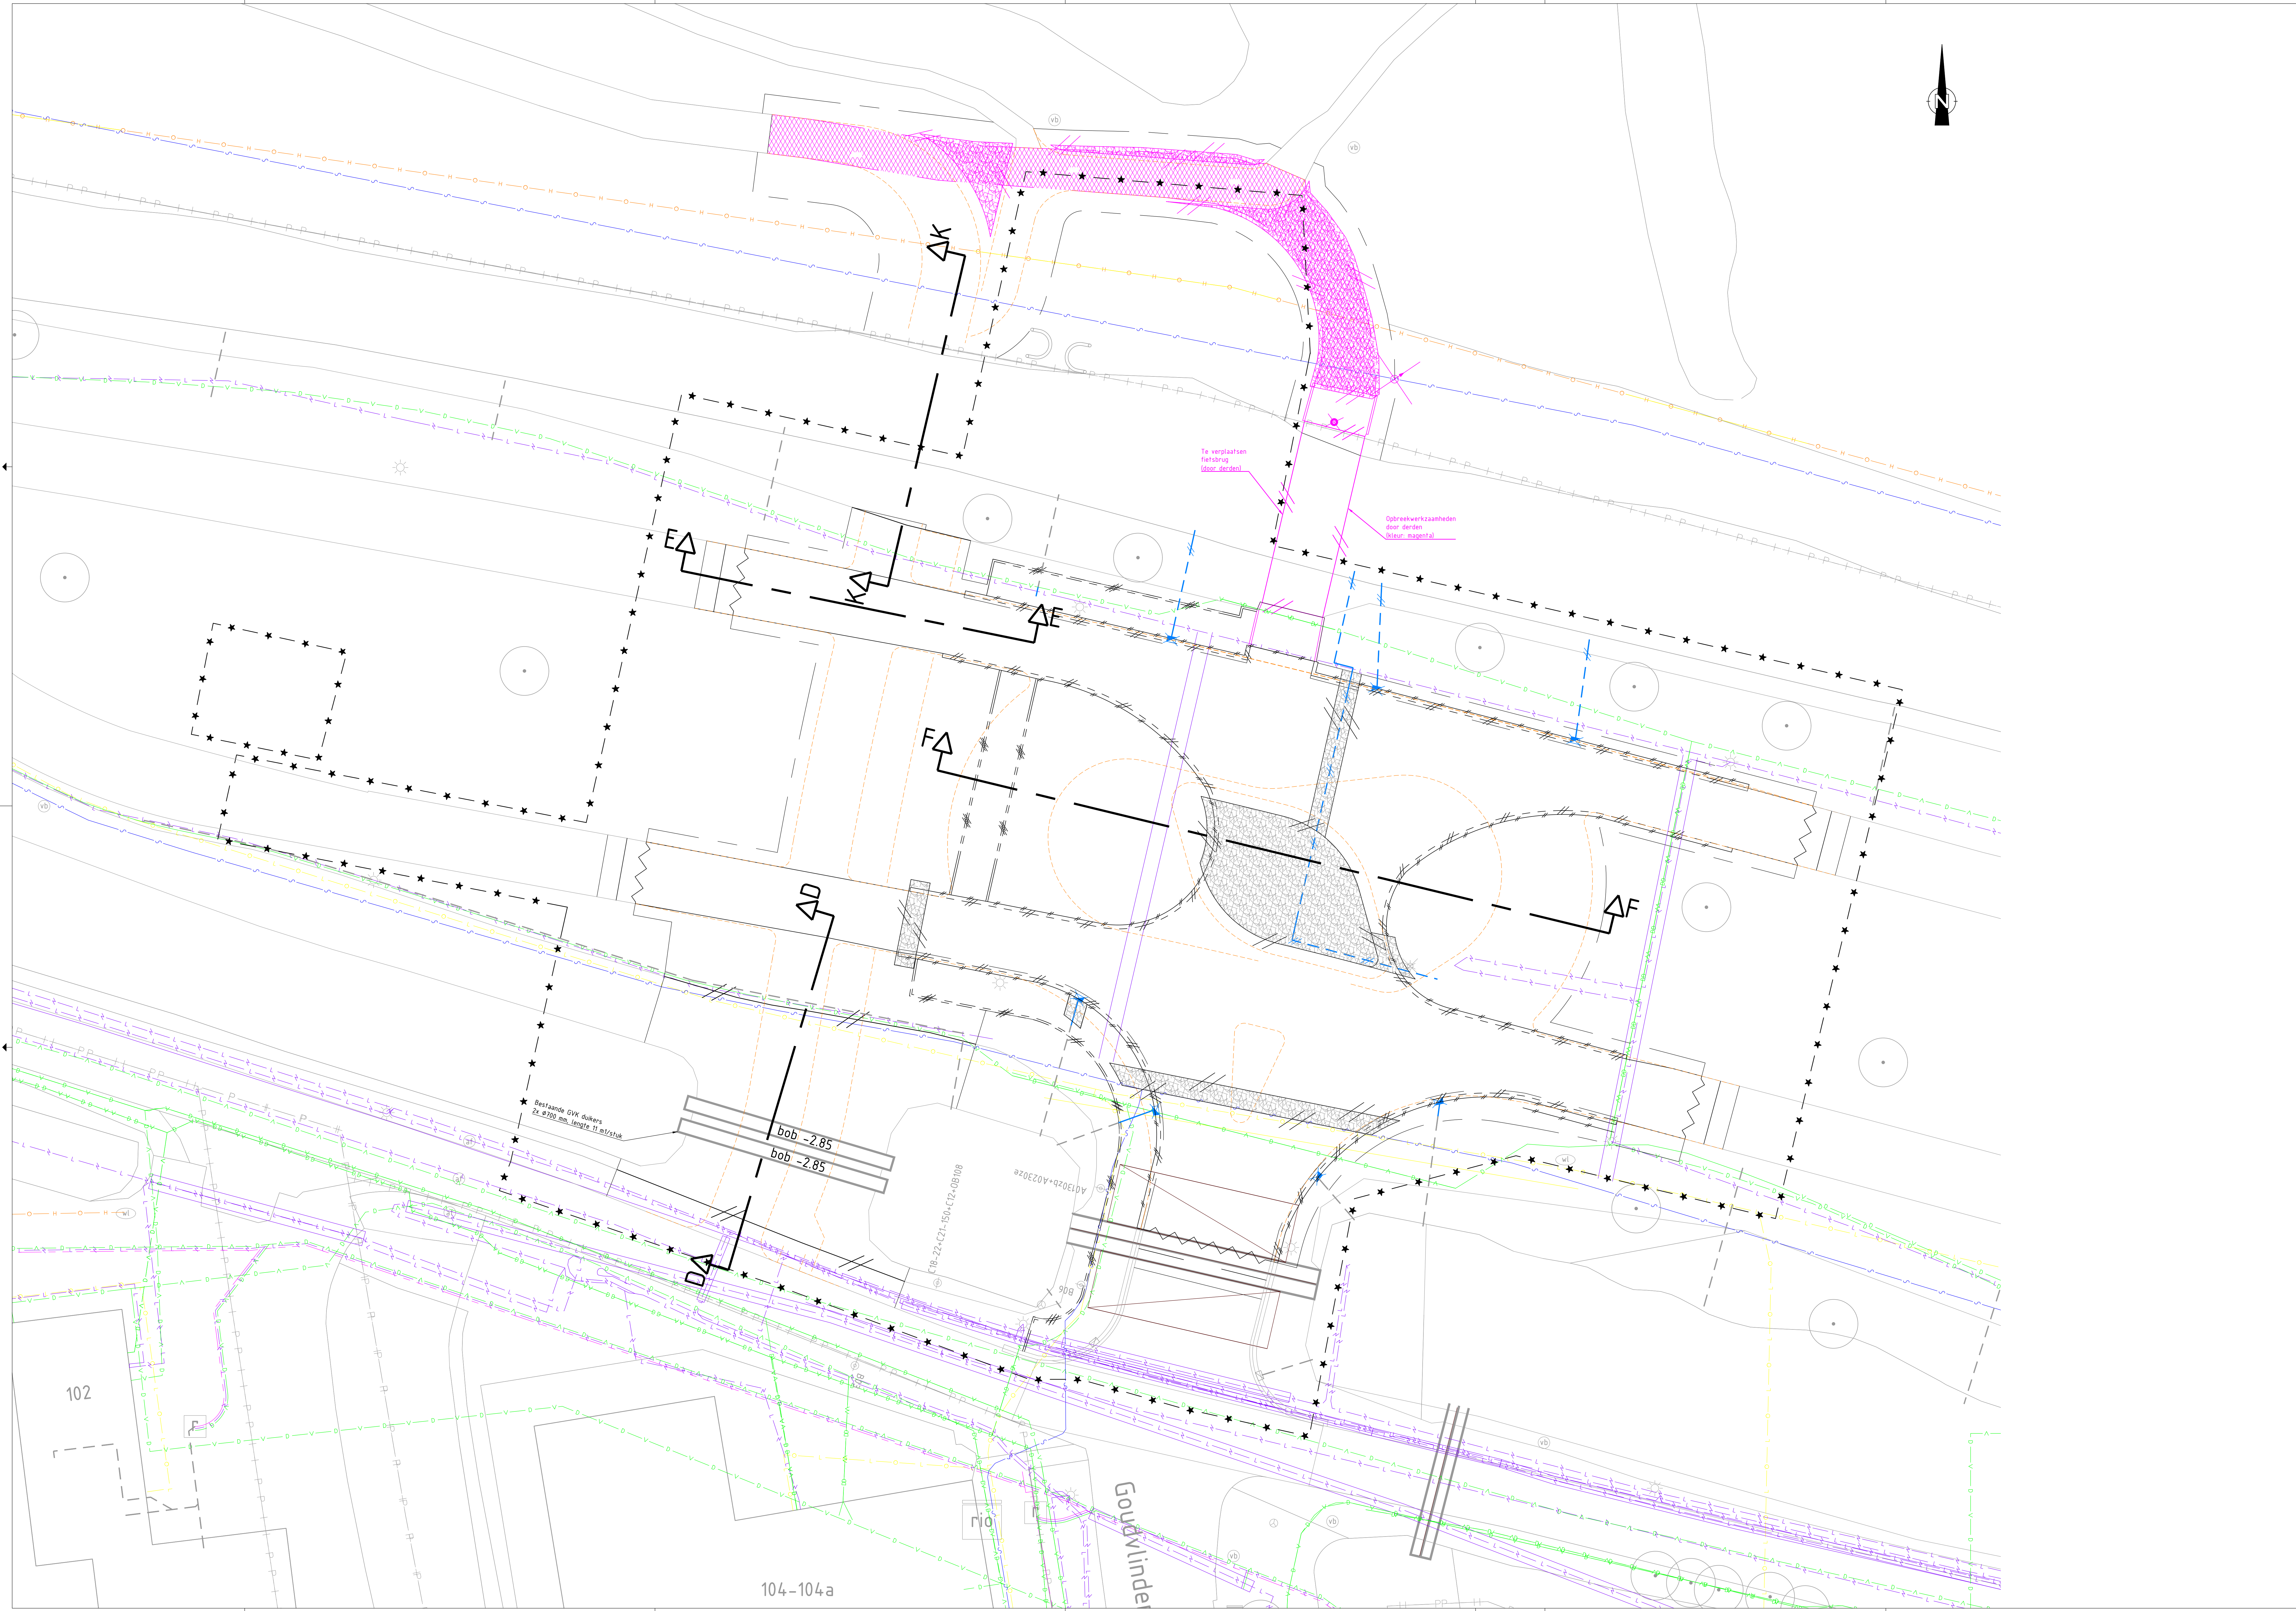


VERKLARING:

WEGENBOUW

- Bestaande situatie
- Bestaande bebouwing
- Werkgrens
- Materiaalgrens
- Afbreeklijn
- Contouren toekomstige situatie
- Perceelsgrens
- Verwijderen trottoirband 18/20x25 cm
- Verwijderen opsluitband 10x20 cm
- Zaagsnede asfaltverharding
- Verwijderen fundering van slakken, dikte variabel
- Verwijderen puinfundering, dikte variabel
- Bestaande boom
- Bestaande / te verwijderen trottoirkolk
- Bestaande kolkleiding
- Verwijderen kolkleiding PVC Ø125
- Verwijderen kolkleiding PVC Ø160
- Bestaande lichtmast
- Te verplaatsen lichtmast (door derden)
- Bestaande duiker
- Te verwijderen meetpaal (door derden)
- Te verplaatsen kathodische bescherming (door derden)
- Te verplaatsen datakast (door derden)
- Bestaande datakabel
- Bestaande waterleiding
- Bestaande laagspanningskabel
- Bestaande middenspanningskabel
- Bestaande hoogspanningskabel
- Bestaandeagedruk gasleiding
- Bestaande hogedruk gasleiding
- Bestaande persleiding

Tekeningenoverzicht

Tekeningnummer	Omschrijving	Datum
A60 T24	Opbrek situatie - bovengronds - locatie Goudvinderstraat	23-01-2024
A60 T24	Opbrek situatie - ondergronds - locatie Goudvinderstraat	23-01-2024
A60 T25	Nieuw situatie - bovengronds - locatie Goudvinderstraat	1/2-23-01-2024
A60 T26	Nieuw situatie - bovengronds - locatie Goudvinderstraat	2/2-23-01-2024
A60 T27	Nieuw situatie - ondergronds - locatie Goudvinderstraat	1/2-23-01-2024
A60 T28	Nieuw situatie - ondergronds - locatie Goudvinderstraat	2/2-23-01-2024
A60 T29	Nieuw situatie - ondergronds - loc. Achtervillensbocht	1/2-23-01-2024
A60 T30	Nieuw situatie - ondergronds - loc. Achtervillensbocht	2/2-23-01-2024
A60 T31	Nieuw situatie - ondergronds - loc. Achtervillensbocht	1/2-23-01-2024
A60 T32	Nieuw situatie - ondergronds - loc. Achtervillensbocht	1/2-23-01-2024
A60 T33	Nieuw situatie - bovengronds - loc. Achtervillensbocht	1/2-23-01-2024
A60 T34	Nieuw situatie - bovengronds - loc. Achtervillensbocht	2/2-23-01-2024
A60 T35	Nieuw situatie - ondergronds - loc. Achtervillensbocht	1/2-23-01-2024
A60 T36	Nieuw situatie - ondergronds - loc. Achtervillensbocht	2/2-23-01-2024
A60 T37	Finalisatie	23-01-2024
A60 T38	Finalisatie	23-01-2024

Opdrachtgever: Gemeente Gouda

Goudse Houtsingel
Opbrek situatie - ondergronds
locatie Goudvinderstraat

Schaal 1:100
Formaat A3 (1396)
Datum 27-01-24
Versie 02
Gebruik: 01

Gewijzigd	A	B	C	D	Status
Datum					Definitief UD

Codetekening - geen handtekening - wijzigingen logboek