
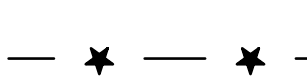
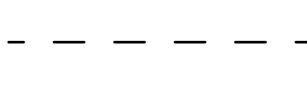
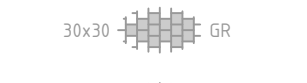
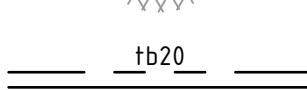
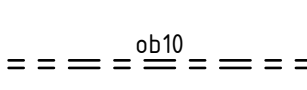
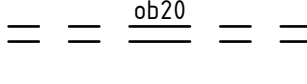
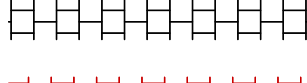
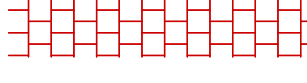
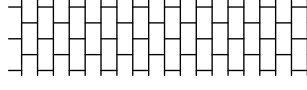
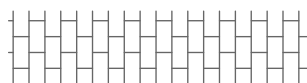
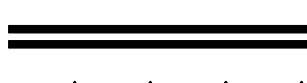
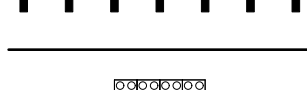


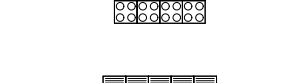

WEGENBOUW

	Bestaande situatie
	Bestaande bebouwing
	Werkgrens
	Materiaalgrens
	Afbreeklijn
	Perceelsgrens
	Bestaande / nieuwe hoogte
	Bestaande betongelags 30x30x5 cm, HV, grijs
	Bestaande betongelags 30x30x8 cm, HV, rood
	Bestaande asfaltverharding, zwart
	Aanbrengen trottoirband 18/20x25 cm
	Aanbrengen opsluitband 10x20 cm
	Aanbrengen opsluitband 20x20 cm
	Aanbrengen strektaak betongelags 15x30x8 cm
	Aanbrengen betongelags 30x30x5 cm, HV, grijs (hergebruikt)
	Aanbrengen betongelags 30x30x8 cm, HV, rood
	Aanbrengen betonstraatstenen, KF, HV, wit
	Aanbrengen betonstraatstenen, KF, HV, grijs
	Aanbrengen basaltol verharding, grijs
	Aanbrengen grasbetongelags, 40x60x12 cm
	Aanbrengen deklaag ISMA-100 80-1, hussenaal asfalt, dikte 170 mm, zie principedeel 1 voor opbouw
	Aanbrengen deklaag AC11-surf, hussenaal asfalt, dikte 170 mm, zie principedeel 1 voor opbouw
	Aanbrengen deklaag en hussenaal asfalt, dikte 95 mm, zie principedeel 1 voor opbouw
	Aanbrengen deklaag asfalt, dikte 35 mm, zie principedeel 1 voor opbouw
	Aanbrengen kanalisatieleegren 0,50-0,50 (0,30)
	Aanbrengen langsmarkering 1-1 (0-10), wit
	Aanbrengen onderbroken langsmarkering (0-10), wit
	Aanbrengen dubbele onderbroken langsmarkering (0-10), wit
	Aanbrengen haaiëntandenmarkering 0,50, wit
	Aanbrengen haaiëntandenmarkering 0,30, wit
	Aanbrengen langsmarkering 1-3 (0-30), wit
	Aanbrengen langsmarkering 30-270 (0-10), wit
	Aanbrengen pijlmarkering, L= 5,0 m, wit
	Aanbrengen 30 km-zone markering, L= 1,6 m
	Aanbrengen puthok markering, wit, diverse soorten en afmetingen
	Aanbrengen dubbele dwarsmarkering (0,15 / 0,30) wit
	Aanbrengen drempelmarkering, wit
	Aanbrengen noppetegels 30x30x6 cm, wit
	Aanbrengen geleidelijntegels 30x30x6 cm, wit
	Bestaand gras
	Bestaande orchideeën
	Lef op, dit is beschermd gebied
	Aanbrengen bermmetsel, type Margrietmetsel (I)
	Aanbrengen bermmetsel, type Dofler-keekoeksbloemmetsel


Bomenlijst			
Boomcode	Aantal	Wetenschappelijke naam	Nederlandse naam
Acepse	3	<i>Acer pseudoplatanus</i>	Gewone Esdoorn
Alinglu	3	<i>Alnus glutinosa</i>	Gewone Els
Phahis	1	<i>Platanus x hispanica</i>	Gewone Plataan
UmholG	14	<i>Ulmus x hollandica</i> 'Groeneveld'	Hollandse iep
21			

Tekeningenoverzicht

[illegible]

Opdrachtgever

Gemeente Gouda

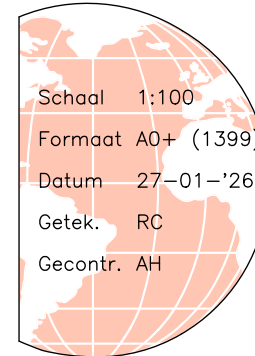

CITE

Goudse Houtsingel

Beschreibung

Generalized λ

Datum

Status

Costekening-geen handmatige wijzigingen toegestaan