



VERKLARING:

WEGENBOUW

- Bestaande situatie
- Bestaande bebouwing
- Werkgrens
- Materiaalgrens
- Afbreeklijn
- Perceelsgrens
- Bestaande / nieuwe hoogte
- Bestaande betontegels 30x30x4,5 cm, HV, grijs
- Bestaande betontegels 30x30x8 cm, HV, rood
- Bestaande asfaltverharding, zwart
- Aanbrengen trottoirband 18/20x25 cm
- Aanbrengen opsluitband 10x20 cm
- Aanbrengen opsluitband 20x20 cm
- Aanbrengen strekplaat betontegels 15x30x8 cm, grijs
- Aanbrengen fundering met menggranulaat 0/315, dikte 300 mm
- Uitvullen fundering met menggranulaat 0/315, dikte variabel
- Aanbrengen fundering van arge, dikte variabel
- Bestaande boom
- Aanbrengen boom, te grootte, diverse soorten, door derden
- Aanbrengen plantgatverbetering, 2 m3 per boom
- Bestaande / aanbrengen trottoirkolk
- Bestaande kolkleiding
- Aanbrengen kolkleiding PVC Ø125
- Aanbrengen kolkleiding PVC Ø160
- Bestaande verkeersbordpaal incl. verkeersbord
- Bestaande / aanbrengen kunststof afzelpaal
- Bestaande uitneembare afzelpaal
- Bestaande waarschuwingspaal
- Bestaande waarschuwingshok
- Bestaande beschermingsbeugel
- Bestaande lichtmast
- Te verplaatsen lichtmast (door derden)
- Aanbrengen verkeersbordpaal
- Bestaande datakabel
- Bestaande waterleiding
- Bestaande laagspanningskabel
- Bestaande middenspanningskabel
- Bestaande hoogspanningskabel
- Bestaande lagedruk gasleiding
- Bestaande hogedruk gasleiding
- Bestaande persleiding
- Aanbrengen mantelbus

Bomenlijst


Boomcode	Aantal	Wetenschappelijke naam	Nederlandse naam
Acepse	3	Acer pseudoplatanus	Gewone Esdoorn
Alngu	3	Alnus glutinosa	Gewone Els
Plahis	1	Platanus x hispanica	Gewone Plataan
UimhoG	14	Ulmus x hollandica 'Groeneveld'	Hollandse Iep
	21		

Tekeningenoverzicht

Tekeningnummer	Omschrijving	Datum
460 T21	Ondergrond - bovengronds - locatie Goudvinderstraat - 27-01-2026	
460 T22	Ondergrond - bovengronds - locatie Goudvinderstraat - 27-01-2026	
460 T23	Nieuwe situatie - bovengronds - locatie Goudvinderstraat - 1/2-27-01-2026	
460 T24	Nieuwe situatie - bovengronds - locatie Goudvinderstraat - 1/2-27-01-2026	
Opdrachtgever

Gemeente Gouda

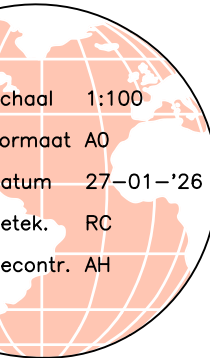

CITE

Omschrijving

Goudse Houtsingel

Nieuwe situatie - ondergrond

locatie Goudvinderstraat - blad 1/2

Gewijzigd	A	B	C	D	Status
Datum					Definitief UO

Codetekening-geen handmatige wijzigingen toegestaan