


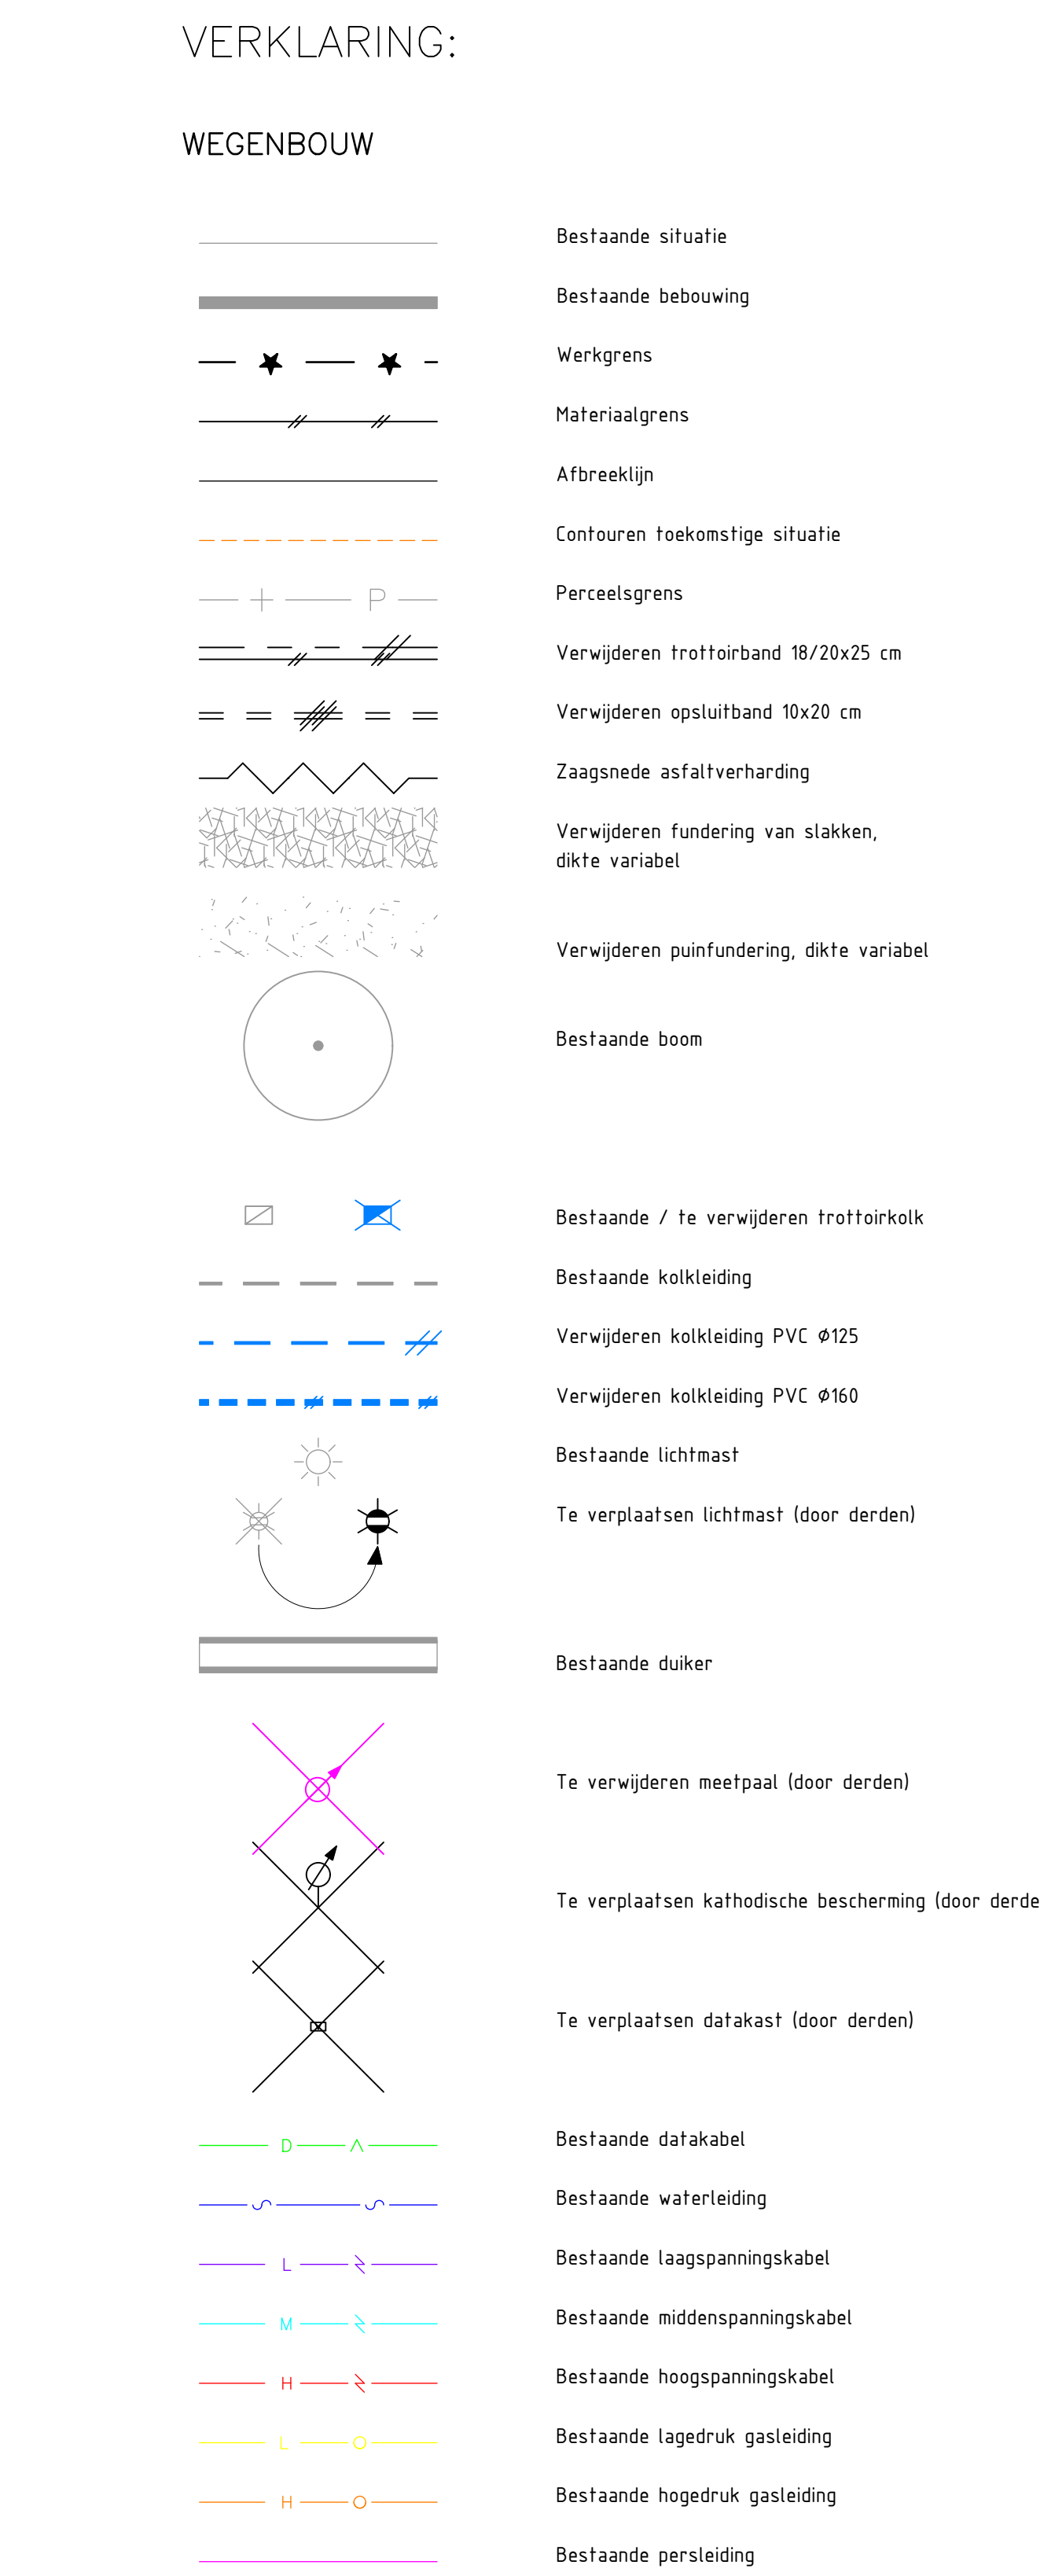

Tekeningenoverzicht		
Tekeningnummer	Omschrijving	Datum

Gemeente Gouda

