



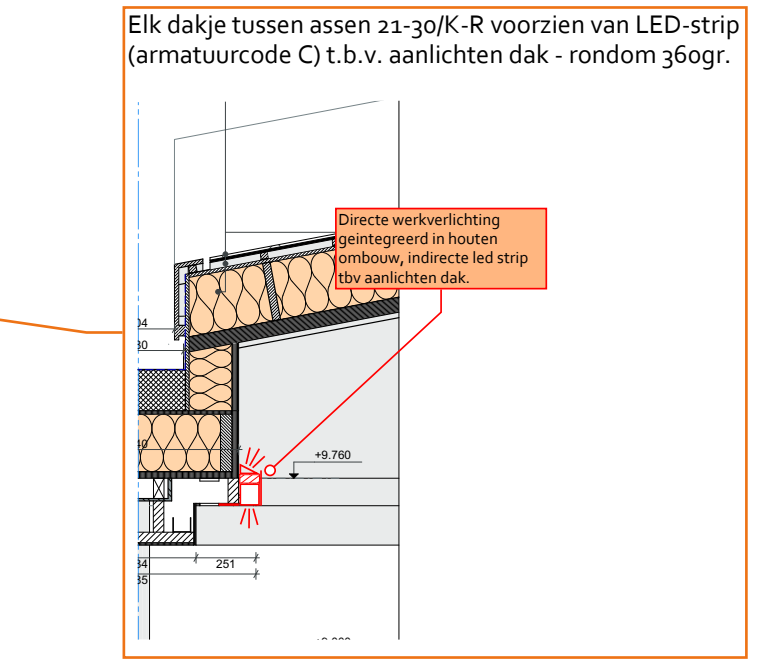

- = Bestaande spanningsrail 3 fase
H = ca. 3.5mtr pendelen aan dak
- == = Bestaande spanningsrail 3 fase
H = ca. 10cm boven windverband
pendelen aan dak
- = Kabelgoot 70mm integreren in
houten ombouw
- = Kabelgoot 200mm integreren in
houten ombouw
- = 3-voudig WCD opbouw
gemonteerd op betonnen wand -
wieland connectors
- ✕ = Voedingspunt lichtrail 3-fase
- = Dubbele wieland voedingspunt
- ∇^D = Dubbele datapunt

DO FASE

R.N. van den Berg

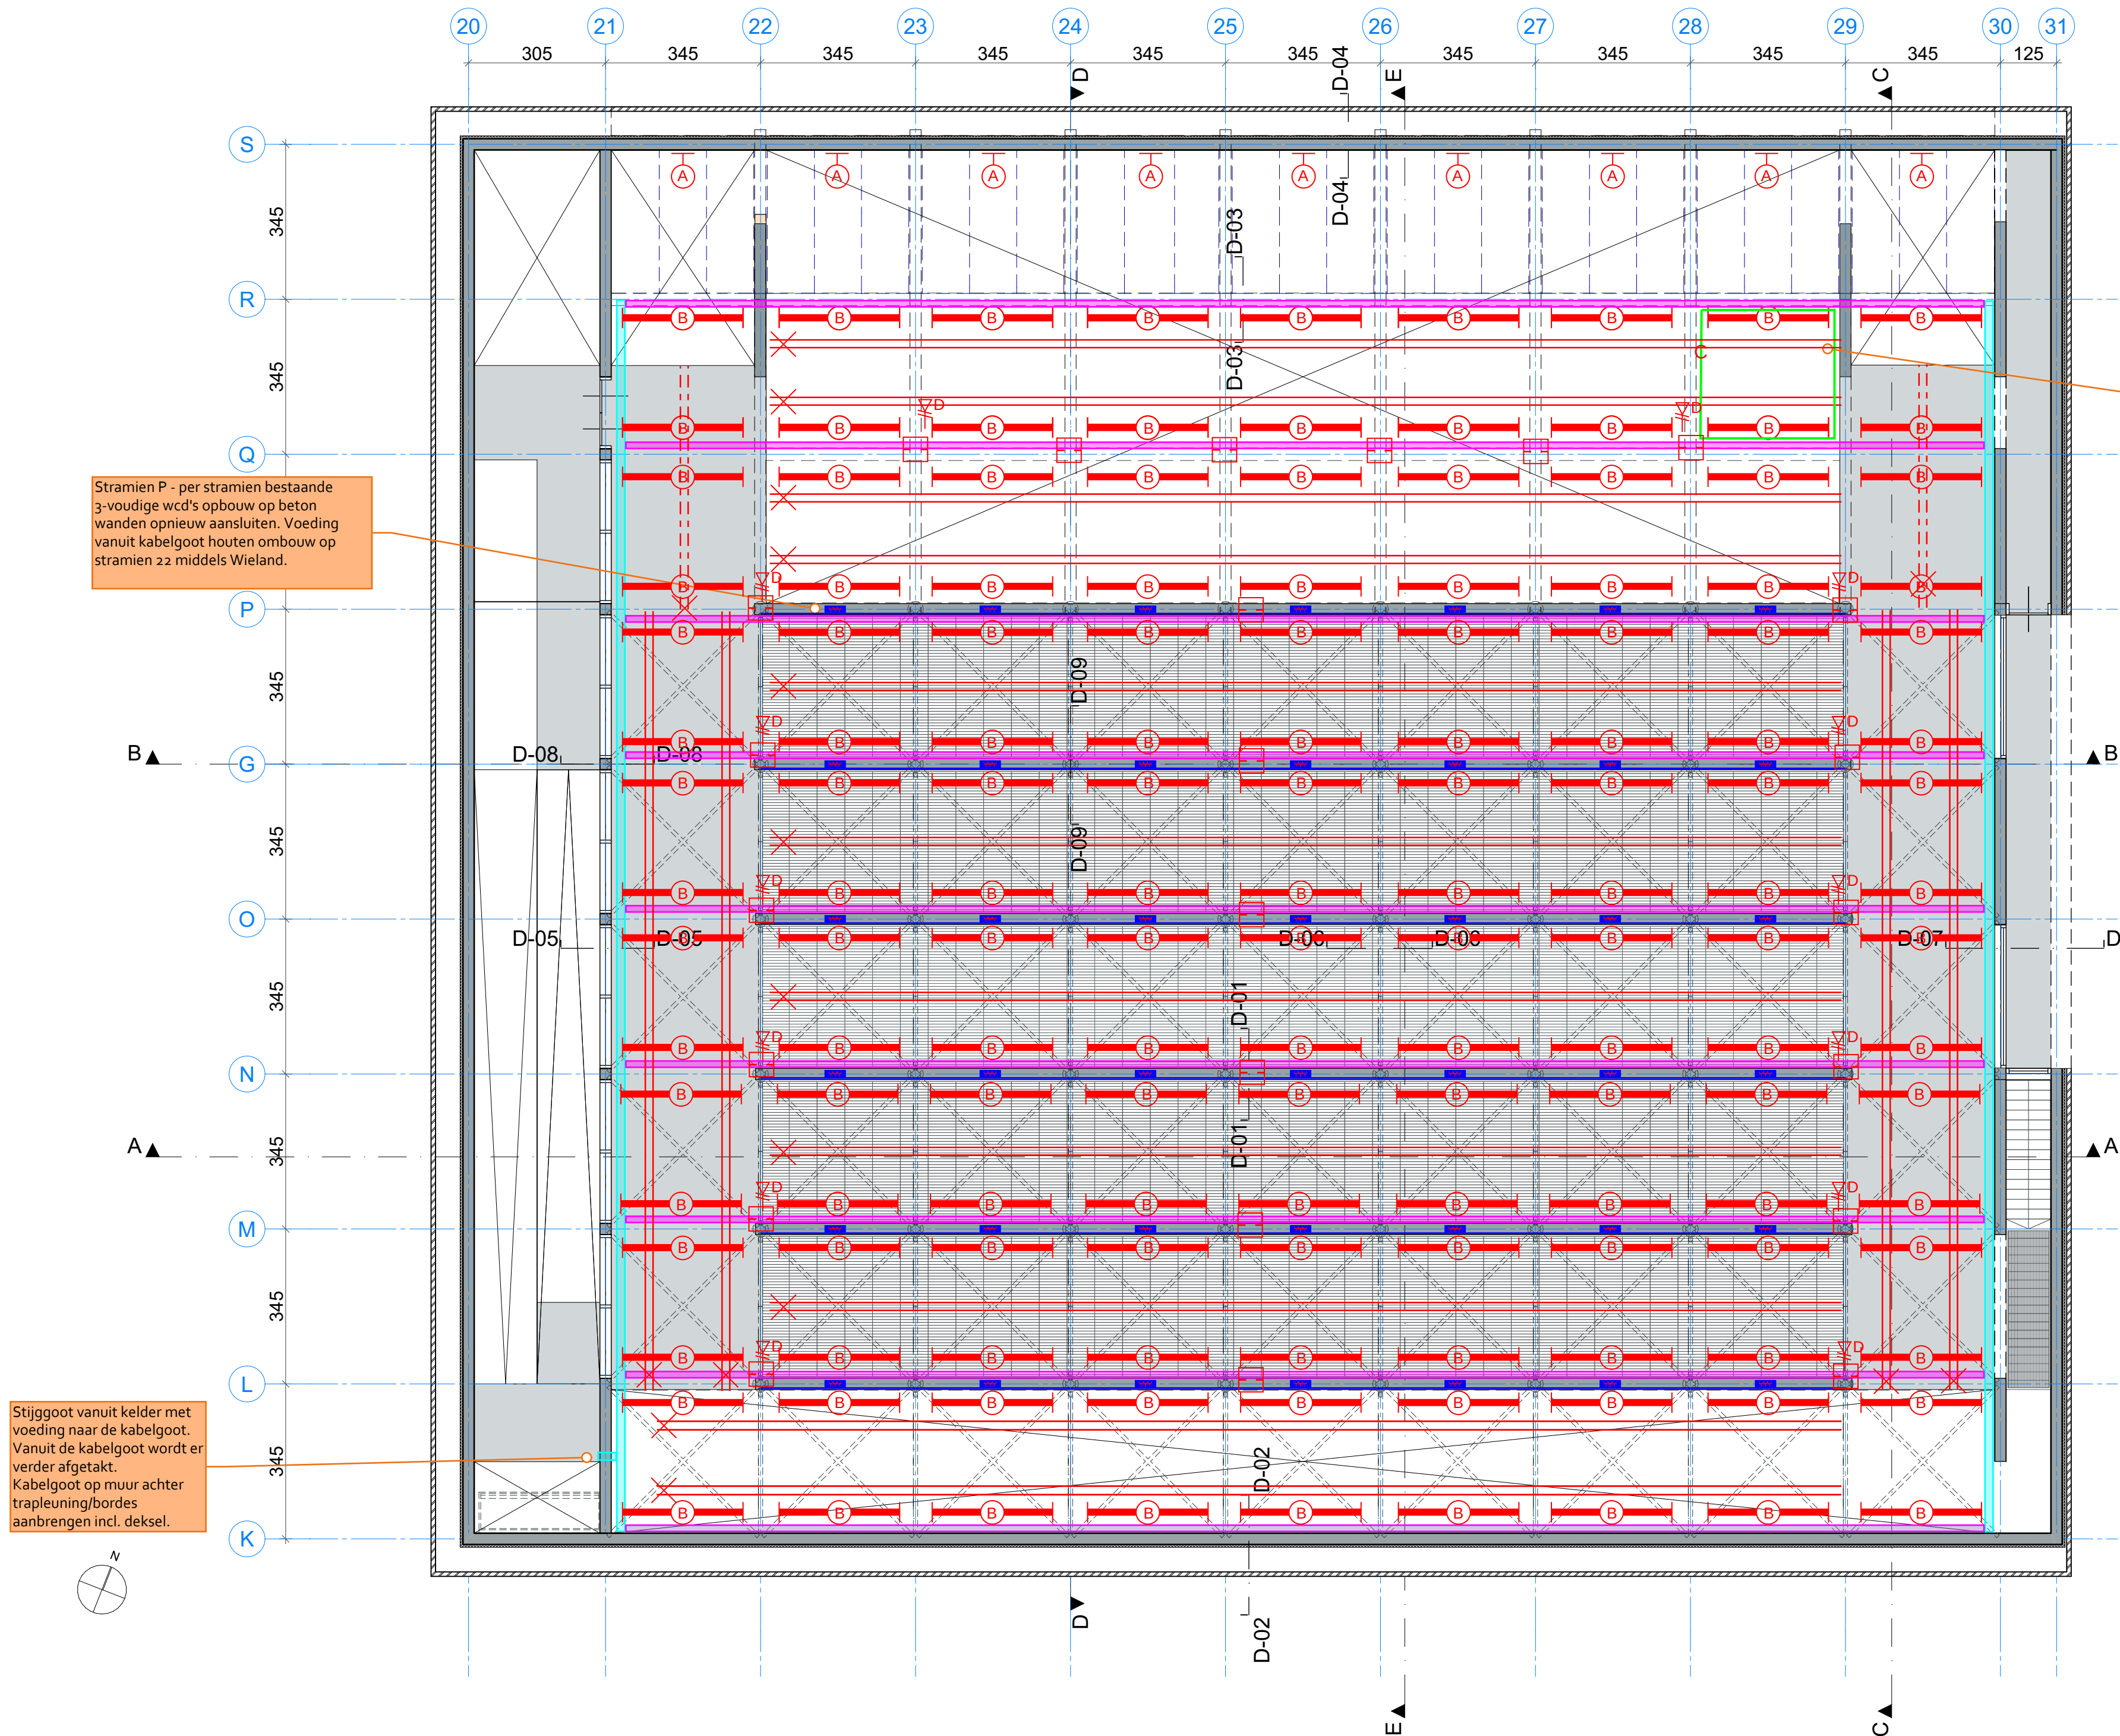

2-3-2026

25-153 E-01 Elektrotechnische installaties 3e verdieping V2