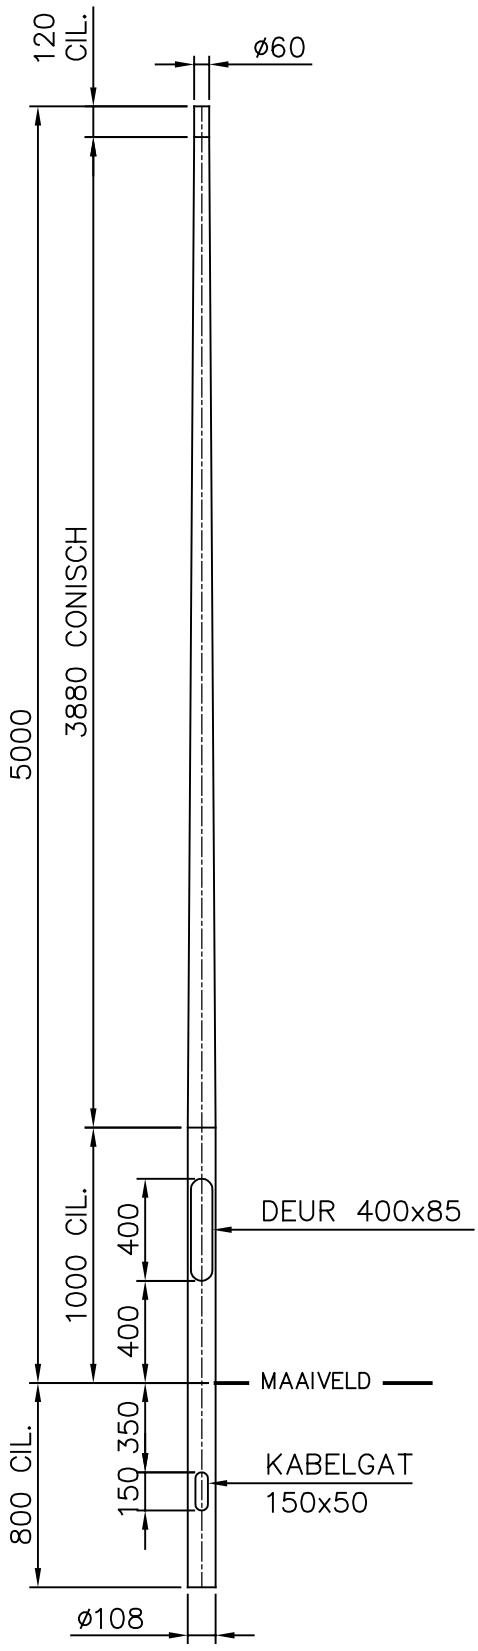

DETAILS		
DEUR AFMETINGEN:	H=400	B=85
DEUR :	DR01	
SLOT :	ST01	
BINNENWERK :	BW01	
VARIABELE :	WAARDE :	
–	–	
–	–	

UIT 1 BUIS GETROKKEN

OPPERVLAKTE BEHANDELING:

– THERMISCH VERZINKT VLGS. EN ISO 1461.
– POEDERCOATEN RAL . . . . MET EEN MINIMALE DROGE LAAGDIKTE VAN 80 MICRON.

C	–	–	–	Bijz.: –		
B	–	–	–	Schaal:	1:30	Datum:
A	–	–	–	Getek.:	MWR	16–12–2003
Wijz.	Omschrijving	Datum:	Par:	Gezien:	–	–
Auteursrechten voorbehouden volgens de wet				Goedgek.:	–	–

P.M.F. Machinefabriek Veendam B.V.
Postbus 290
NL–9640 AG Veendam
Tel. (+31) 598–613290
Fax. (+31) 598–621089

Tenzij anders op tek. aangeg. is van toepassing:	BENAMING	ARTIKEL NR:	
NEN–EN40*	LICHTMAST–RCR–BGL 5 MTR–TOP ø60	1301–11–P0	
NEN–3546	–	TEKENING NR: A4–1301V	WIJZ –