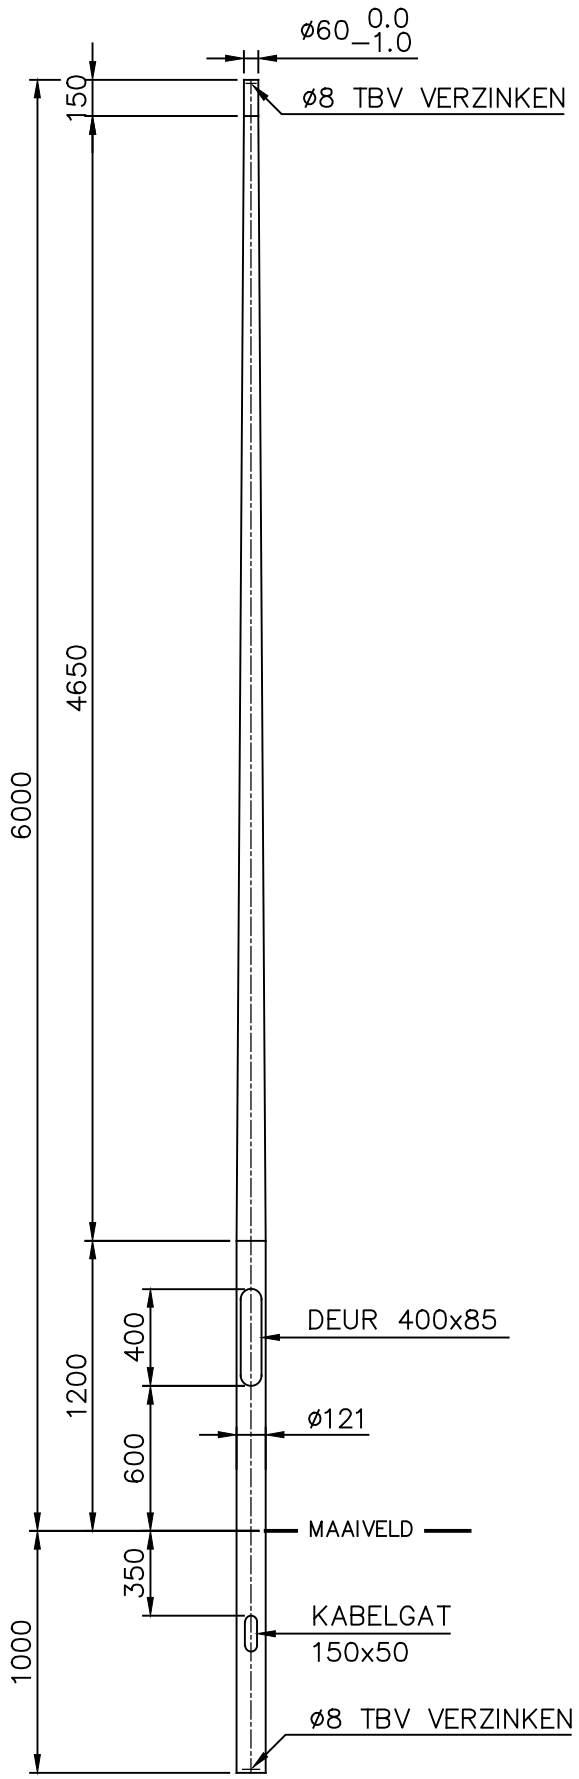

DETAILS		
DEUR AFMETINGEN:	H=400	B=85
DEUR :	DR02	
SLOT :	ST03	
BINNENWERK :	BW01	
VARIABELE :	WAARDE :	
–	–	
–	–	

UIT 1 BUIS GETROKKEN

OPPERVLAKTE BEHANDELING:

- THERMISCH VERZINKT VLGS. EN ISO 1461.
- POEDERCOATEN RAL . . . . MET EEN MINIMALE DROGE LAAGDIKTE VAN 80 µm.

C	–	–	–	Bijz.: –		
B	–	–	–	Schaal:	1:30	Datum:
A	DR/BW/ST GEWIJZIGD	14-06-2006	MWR	Getek.:	MWR	20-01-2004
Wijz.	Omschrijving	Datum:	Par:	Gezien:	DBO	20-01-2004
Auteursrechten voorbehouden volgens de wet				Goedgek.:	HAR	20-01-2004

P.M.F. Machinefabriek Veendam B.V.
Postbus 290
NL-9640 AG Veendam
Tel. (+31) 598-613290
Fax. (+31) 598-621089

Tenzij anders op tek. aangeg. is van toepassing:
NEN-EN40*
NEN-3546

BENAMING
LICHTMAST-RCR-BGL 6 MTR-TOP ø60
–

ARTIKEL NR:
1384-11-P0

TEKENING NR:
A4-1384V

WIJZ
A