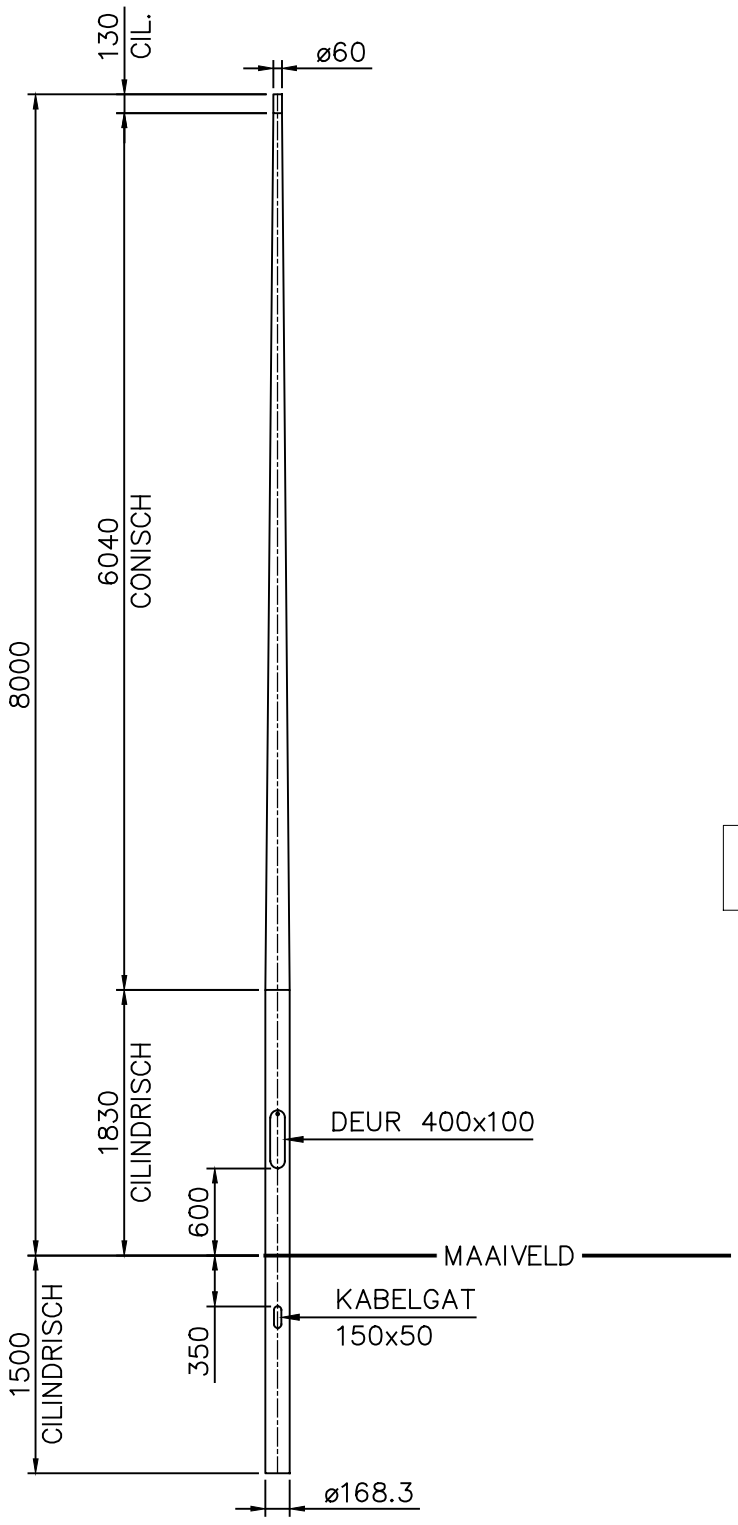

DETAILS		
DEUR AFMETINGEN:	H=400	B=100
DEUR :	DR02	
SLOT :	ST03	
BINNENWERK :	BW01	
VARIABELE :	WAARDE :	
–	–	
–	–	

UIT 1 BUIS GETROKKEN

OPPERVLAKTE BEHANDELING:

- THERMISCH VERZINKT VLGS. EN ISO 1461.
- POEDERCOATEN RAL . . . . MET EEN MINIMALE DROGE LAAGDIKTE VAN 80 µm.

Wijz.	Omschrijving	Datum:	Par:
C	–	–	–
B	–	–	–
A	–	–	–

Bijz.:

Schaal: 1:50 Datum:

Getek.: PW 25–08–2011

P.M.F. Machinefabriek Veendam B.V.
POSTBUS 290
NL–9640 AG VEENDAM
Tel. (+31) 598–613290
Fax. (+31) 598–621089

Deze tekening is eigendom van PMF Machinefabriek Bergum B.V. en mag zonder haar toestemming niet worden gebruikt, gekopieerd en/of aan derden ter beschikking worden gesteld. Auteursrechten voorbehouden volgens de wet.

Amerikaanse Projectie:

BENAMING
LICHTMAST–RCR–BGL 8 M–TOP Ø60
–

ARTIKEL NR:
3707–11–P0

TEKENING NR:
A4–3707V

WIJZ
–