Datum	7- 4-1998
Tijd	8:15 (51 sec)
Door	DGS
Mast	1120610I
Materiaal	Fe360B(WSnr 1.0037)
M (zwart) [kg]	153.13
Opp uitw [m²]	4.66
Opp Bit [m²]	1.18
Gezien	Datum

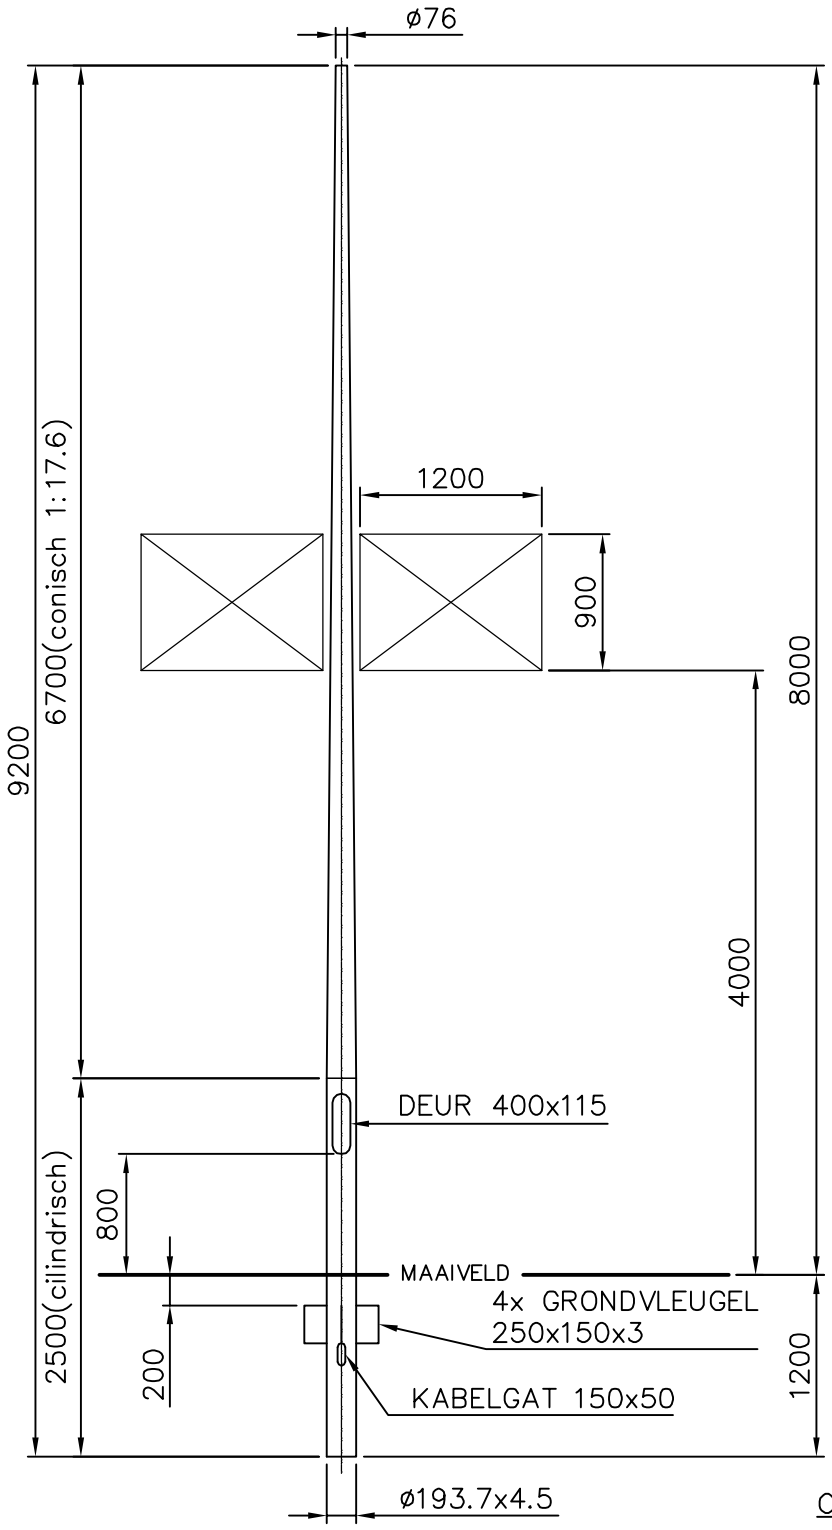

Opzetdeur	-	DEUR
Deur	DEUSRB01	
Slot	SLK30R01	
H= 400	Binnenwerk	BIMMSG02
	Var	Waarde
	-	-
B= 115	-	-
	-	-
	-	-

OPPERVLAKTE BEHANDELING:

- THERMISCH VERZINKT VLGS. EN ISO 1461.
- GRONDSTUK V.V. NOXYDE TOT 0.25 MTR BOVEN HET MAAIVELD MET EEN DROGE LAAGDIKTE VAN 150 MICRON.

Wijz.	Omschrijving	Datum:	Par:
C	-	-	-
B	-	-	-
A	BINNENWERK	09-09-1998	EHY

Bijz.:-

Schaal: 1:50 Datum:

Getek.: DGS 03-04-2004

P.M.F. Machinefabriek Bergum B.V.
Postbus 13
NL-9250 AA Burgum
Tel. (+31) 511-463815
Fax. (+31) 511-464281

Deze tekening is eigendom van PMF Machinefabriek Bergum B.V. en mag zonder haar toestemming niet worden gebruikt, gekopieerd en/of aan derden ter beschikking worden gesteld. Auteursrechten voorbehouden volgens de wet.

Amerikaanse Projectie:

BENAMING

LICHTMAST-RC-GV-BGL 8 MTR-TOP ø76
-

ARTIKEL NR: $(GETVG0

TEKENING NR: A4-1300123V

WIJZ A