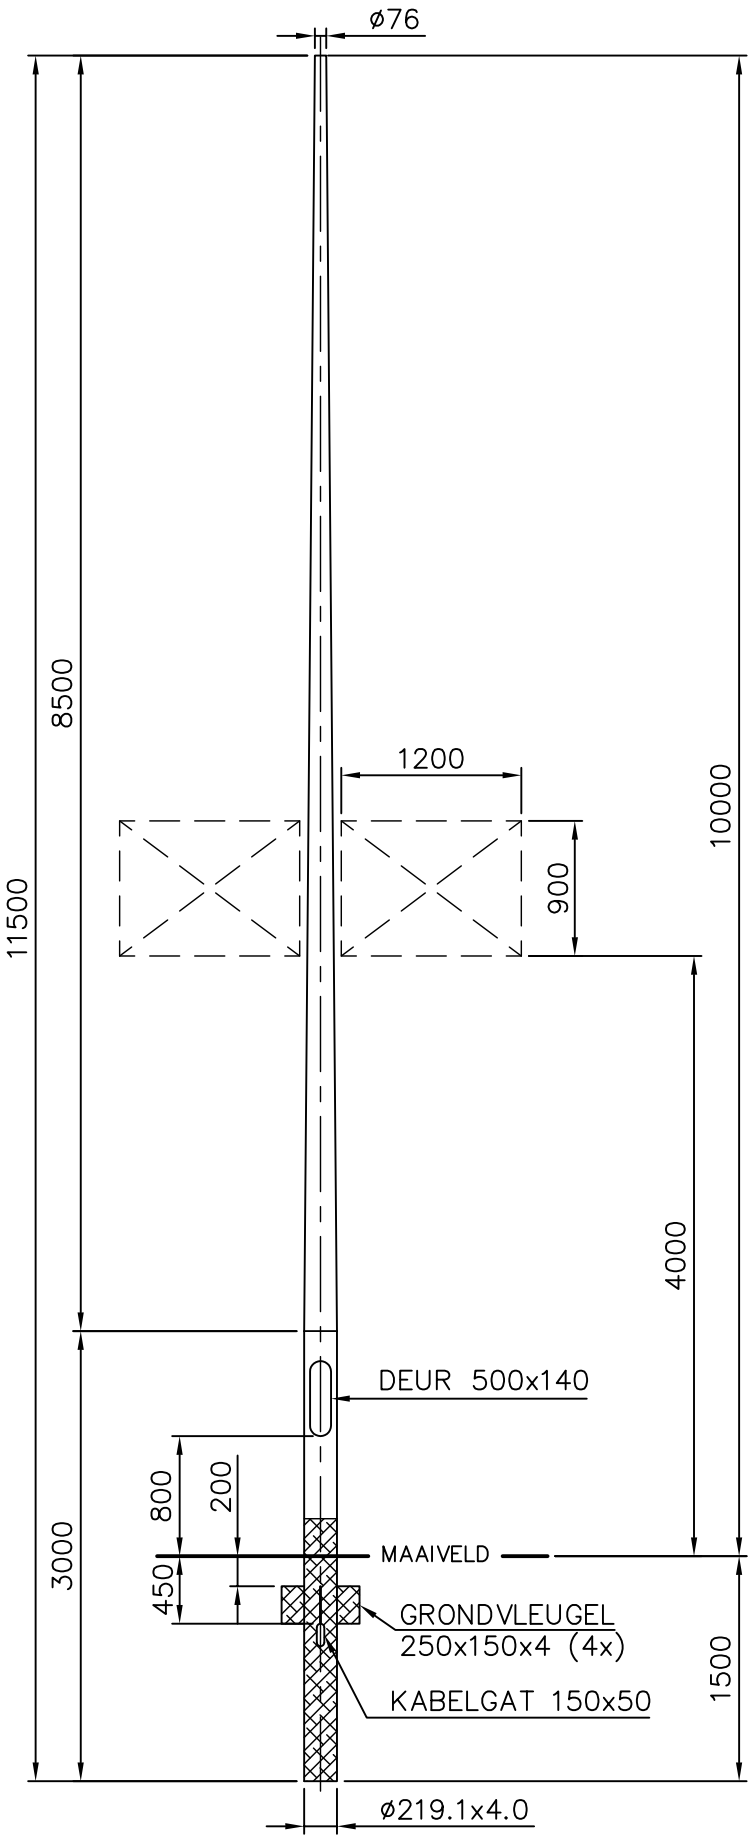

Datum	7– 4–1998
Tijd	9:52 (44 sec)
Door	DGS
Mast	1120710K
Materiaal	Fe 360B(WSnr 1.0037)
M (zwart) [kg]	187.51
Opp uitw [m²]	6.30
Opp Bit [m²]	1.50
Gezien	Datum

Opzetdeur	–	DEUR
Deur	DEUSRB01	
Slot	SLK30R01	
H=	Binnenwerk	BIMZSG03
500	Var	Waarde
	–	–
B=	–	–
140	–	–
	–	–

OPPERVLAKTE BEHANDELING:

– THERMISCH VERZINKT VLGS. EN ISO 1461. GRONDSTUK V.V. NOXYDE TOT 0.25 MTR BOVEN HET MAAIVELD MET EEN DROGE LAAGDIKTE VAN 150 MICRON.

Wijz.	Omschrijving	Datum:	Par:
C	–	–	–
B	–	–	–
A	–	–	–

Bijz.:–

Schaal:	1:50	Datum:
Getek.:	DGS	03–04–2004

P.M.F. Machinefabriek Bergum B.V.
Postbus 13
NL–9250 AA Burgum
Tel. (+31) 511–463815
Fax. (+31) 511–464281

Deze tekening is eigendom van PMF Machinefabriek Bergum B.V. en mag zonder haar toestemming niet worden gebruikt, gekopieerd en/of aan derden ter beschikking worden gesteld. Auteursrechten voorbehouden volgens de wet.

Amerikaanse Projectie:

BENAMING
LICHTMAST–RC–GV–BGL 10MTR–TOP ø76
–

ARTIKEL NR: $(GETVG0

TEKENING NR: A4–1300125V

WIJZ –